


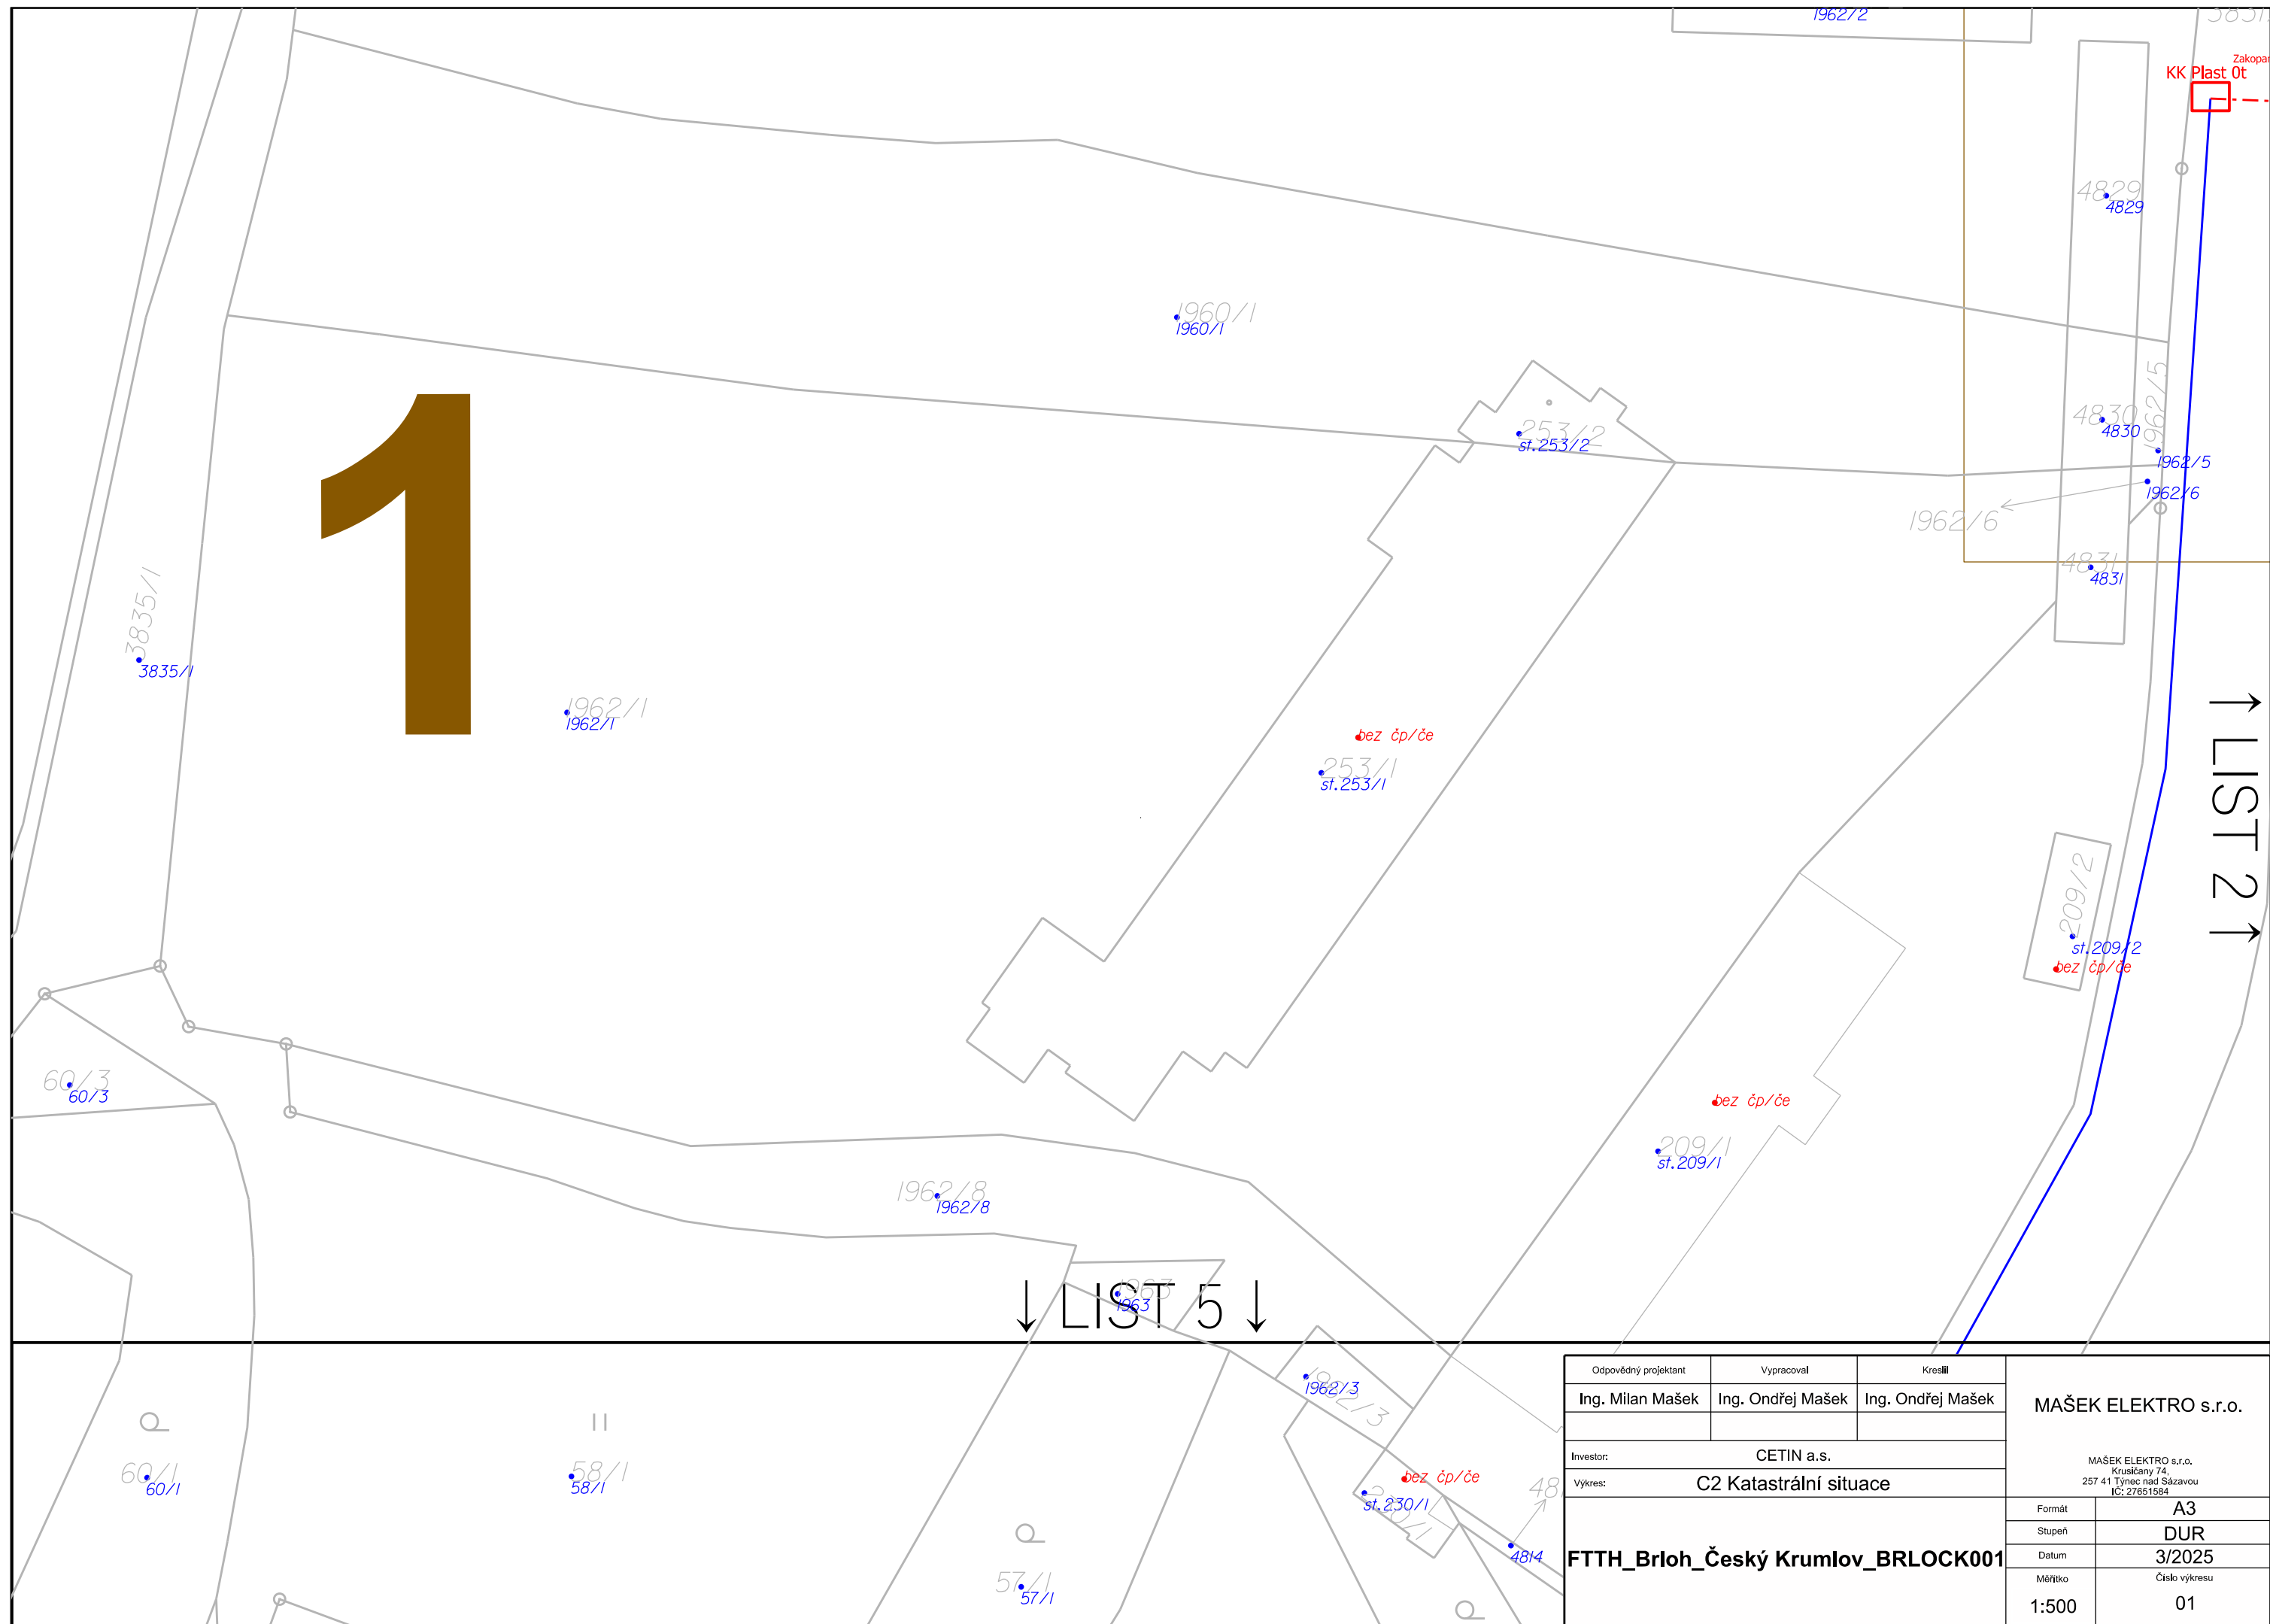






á - neviditelné viko

↑ LIST 1 ↑

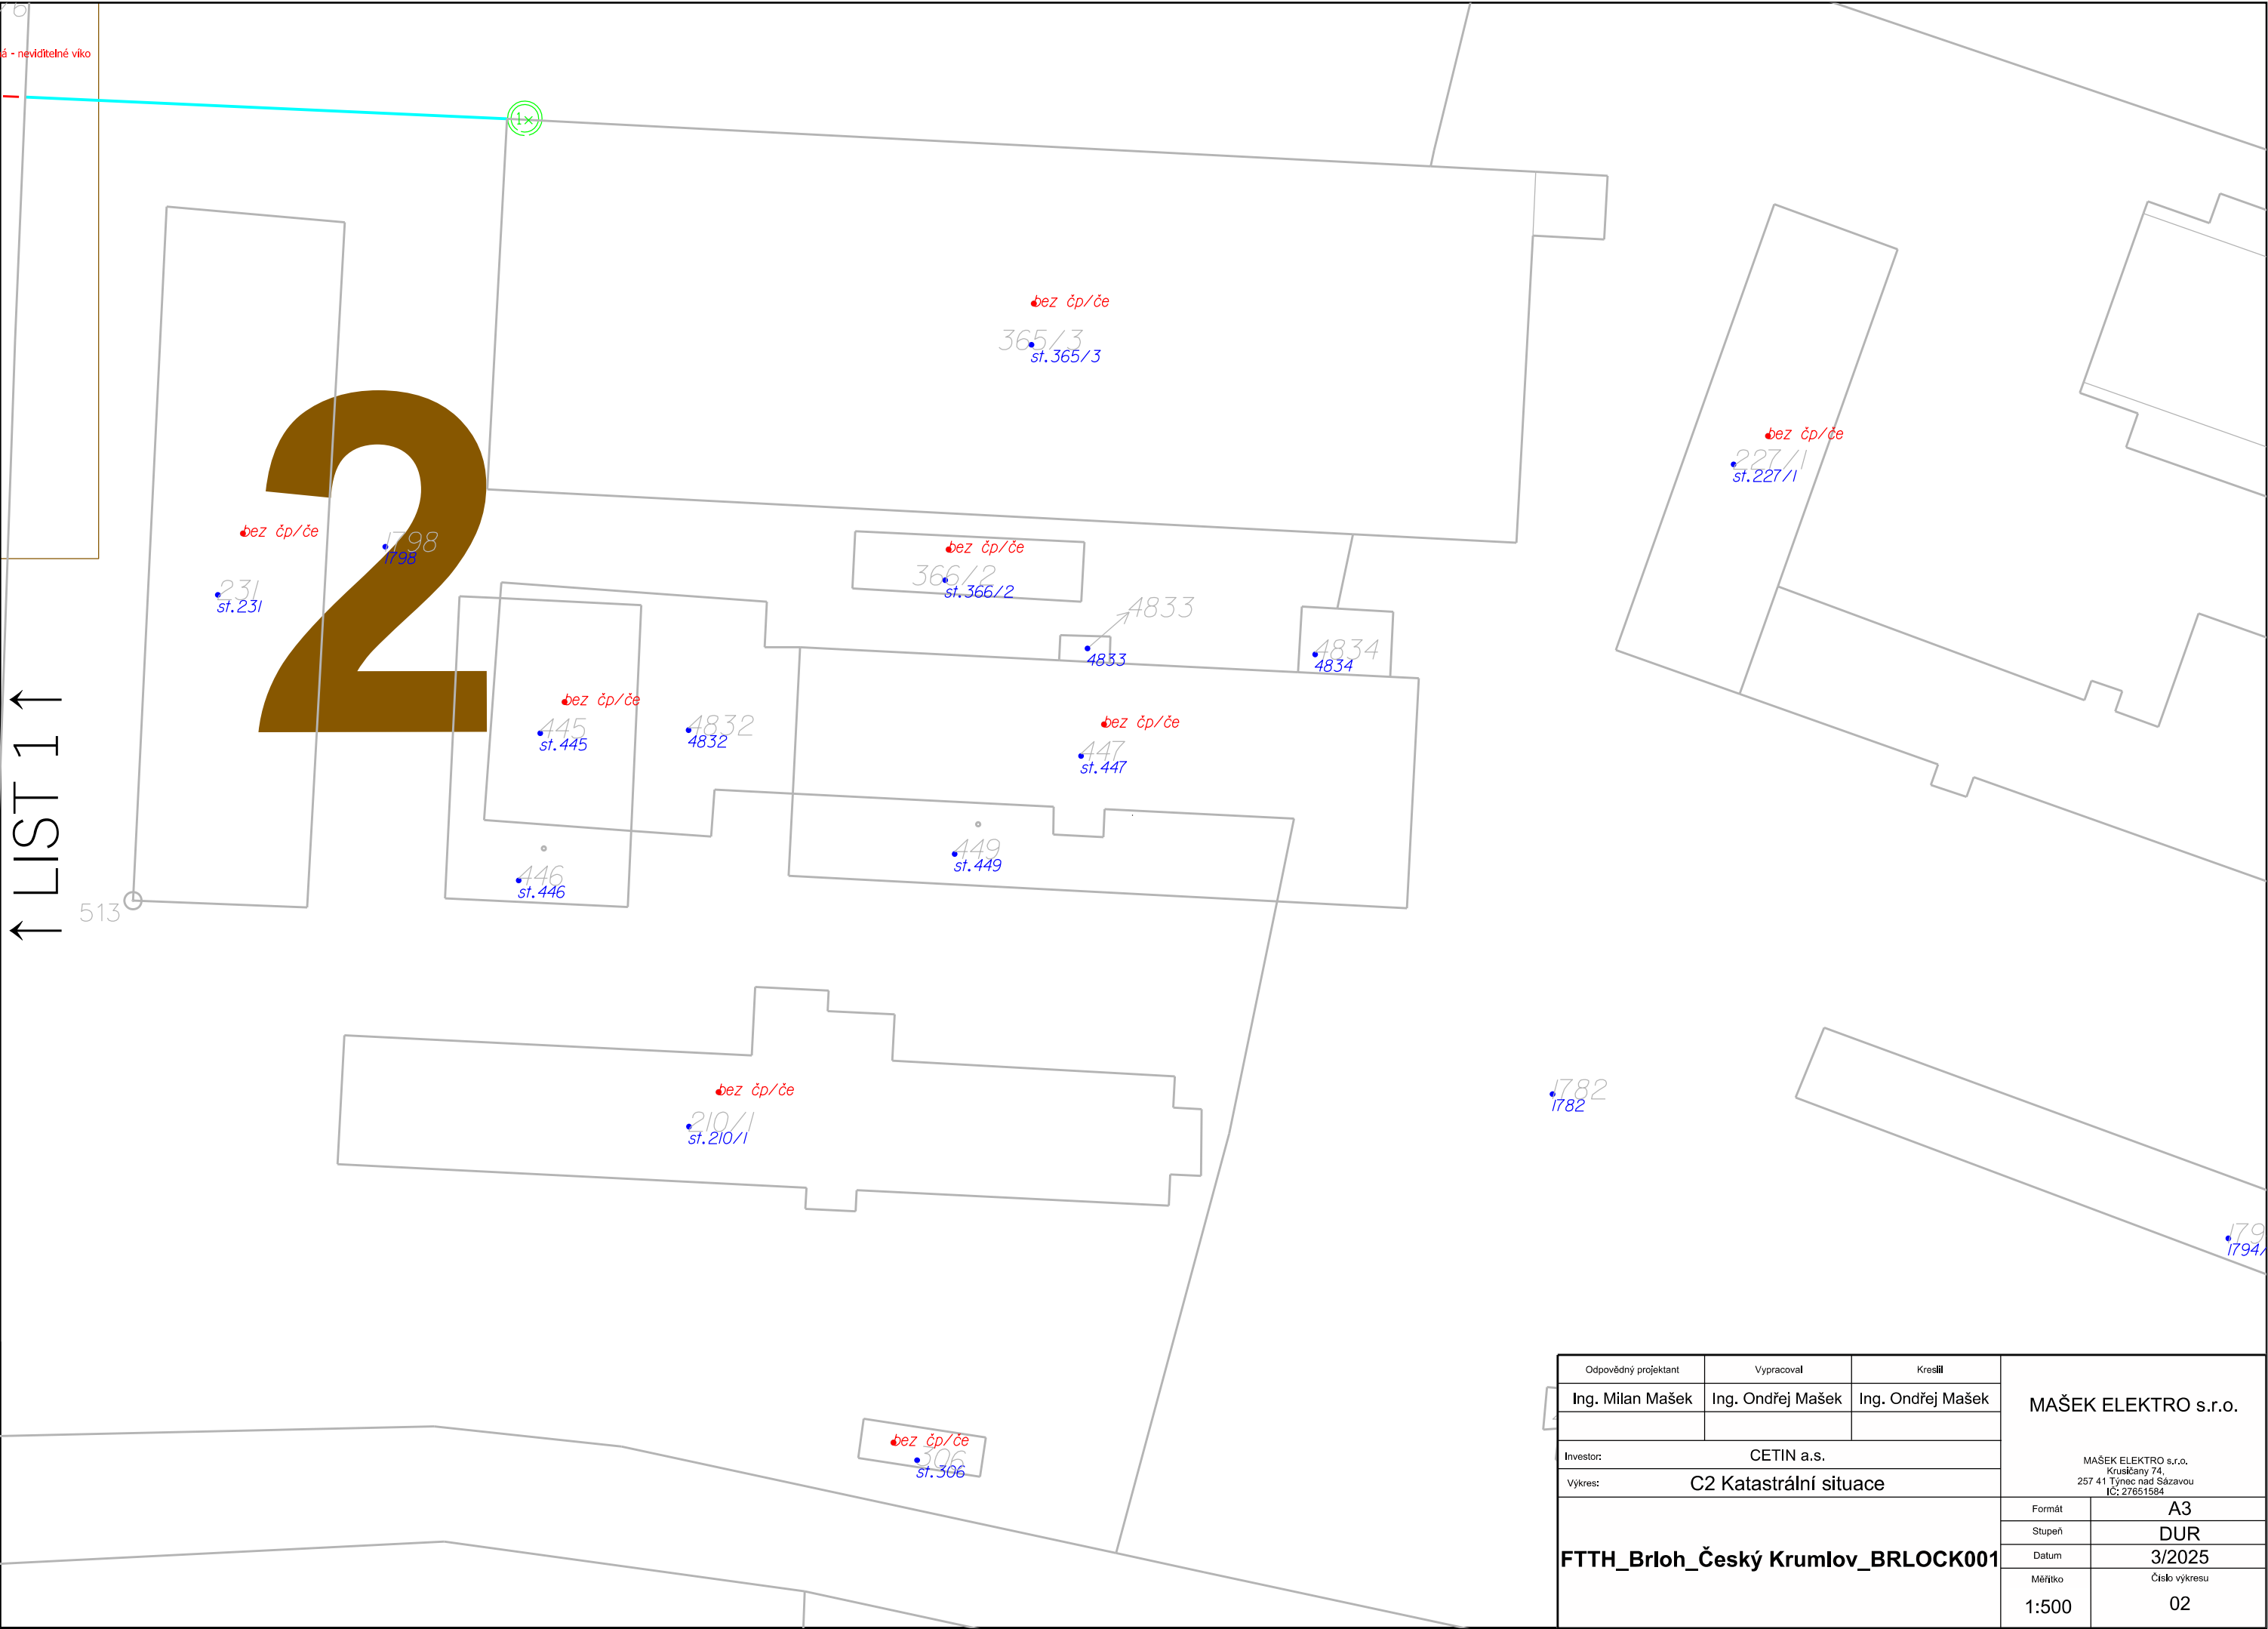

Odpovědný projektant		Vypracoval		Kreslil		MAŠEK ELEKTRO s.r.o.	
Ing. Milan Mašek		Ing. Ondřej Mašek		Ing. Ondřej Mašek			
Investor: CETIN a.s.							
Vykres: C2 Katastrální situace							
FTTH_Brloh_Český Krumlov_BRLOCK001						MAŠEK ELEKTRO s.r.o. Krušičany 74, 257 41 Týnec nad Sázavou IČ: 27651584	
						Formát	A3
						Stupeň	DUR
						Datum	3/2025
						Měřítko	Číslo výkresu
						1:500	02

MSO není možné
připojit z důvodu
odmítnutí SoSB o
VBř.


3

DP10


LIST 6

LIST 4


Odpovědný projektant		Vypracoval		Kreslil		MAŠEK ELEKTRO s.r.o. MAŠEK ELEKTRO s.r.o. Krušičany 74, 257 41 Týnec nad Sázavou IČ: 27651584	
Ing. Milan Mašek		Ing. Ondřej Mašek		Ing. Ondřej Mašek			
Investor: CETIN a.s.							
Výkres: C2 Katastrální situace							
FTTH_Brloh_Český Krumlov_BRLOCK001						Formát	A3
						Stupeň	DUR
						Datum	3/2025
						Měřítko	Číslo výkresu
						1:500	03

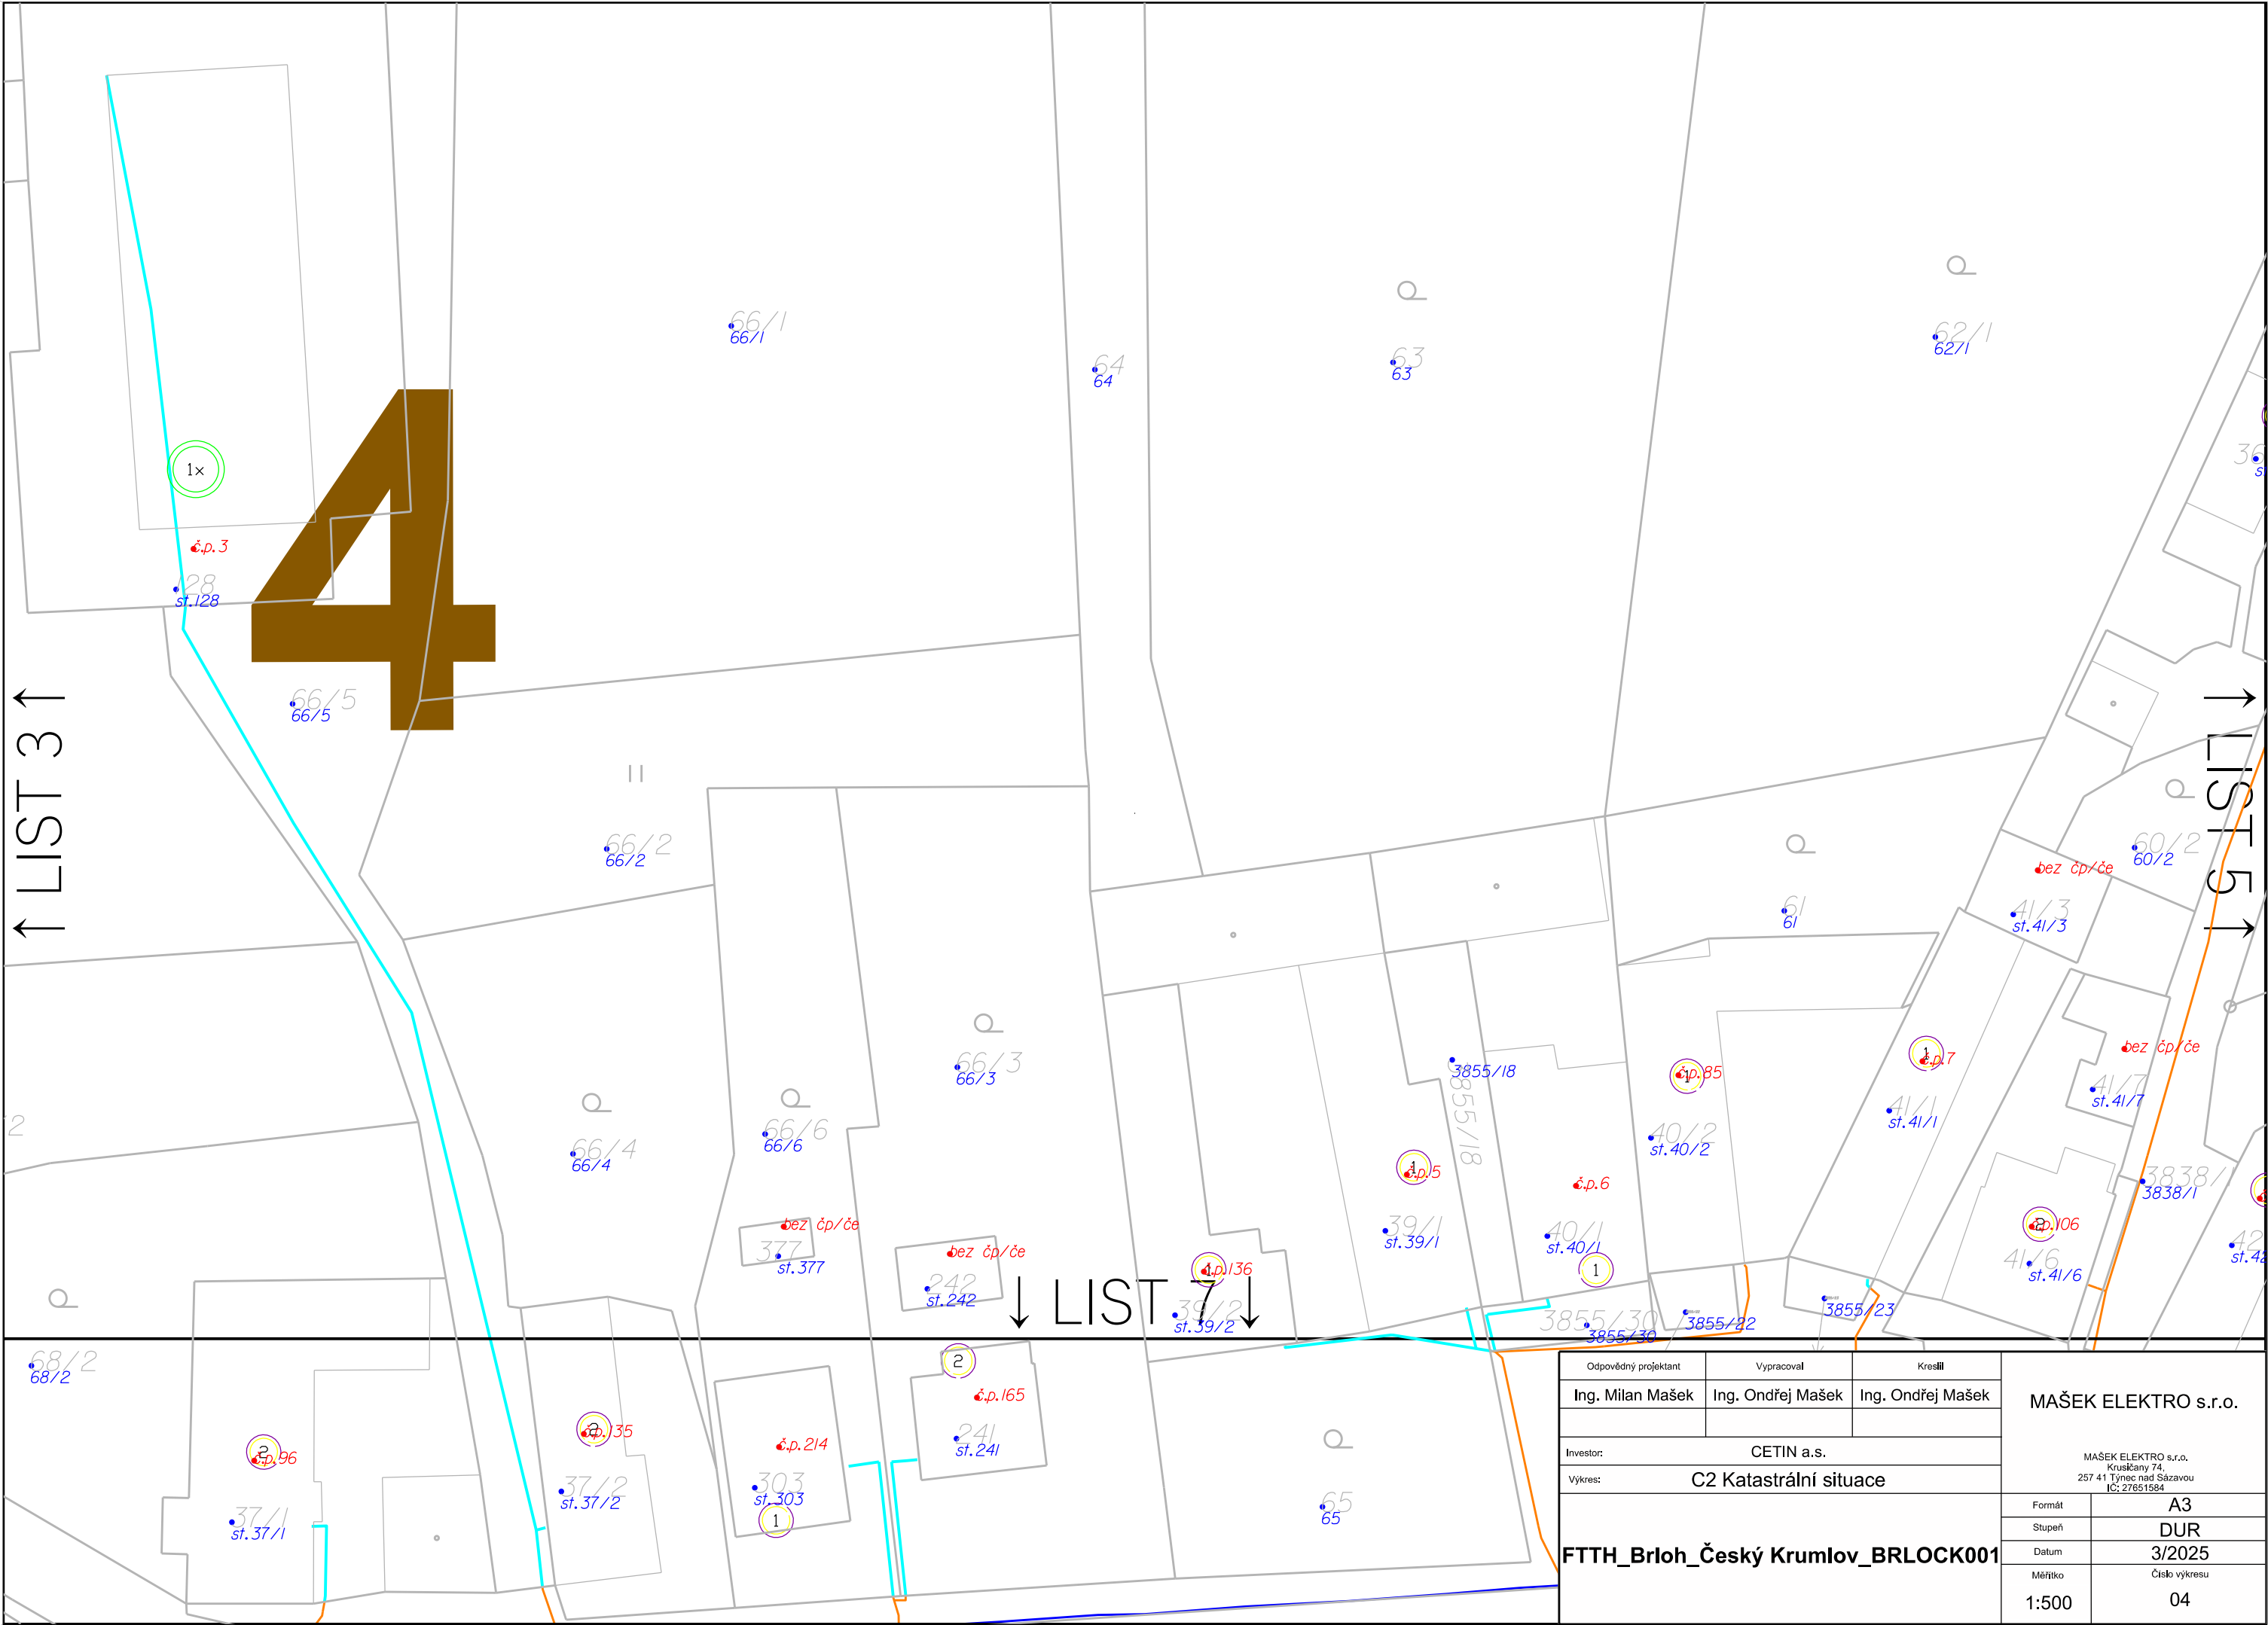


Odpovědný projektant		Vypracoval		Kreslil		MAŠEK ELEKTRO s.r.o. MAŠEK ELEKTRO s.r.o. Krušičany 74, 257 41 Týnec nad Sázavou IČ: 27651584	
Ing. Milan Mašek		Ing. Ondřej Mašek		Ing. Ondřej Mašek			
Investor: CETIN a.s.							
Vykres: C2 Katastrální situace							
FTTH_Brloh_Český Krumlov_BRLOCK001						Formát	A3
						Stupeň	DUR
						Datum	3/2025
						Měřítko	Číslo výkresu
						1:500	04

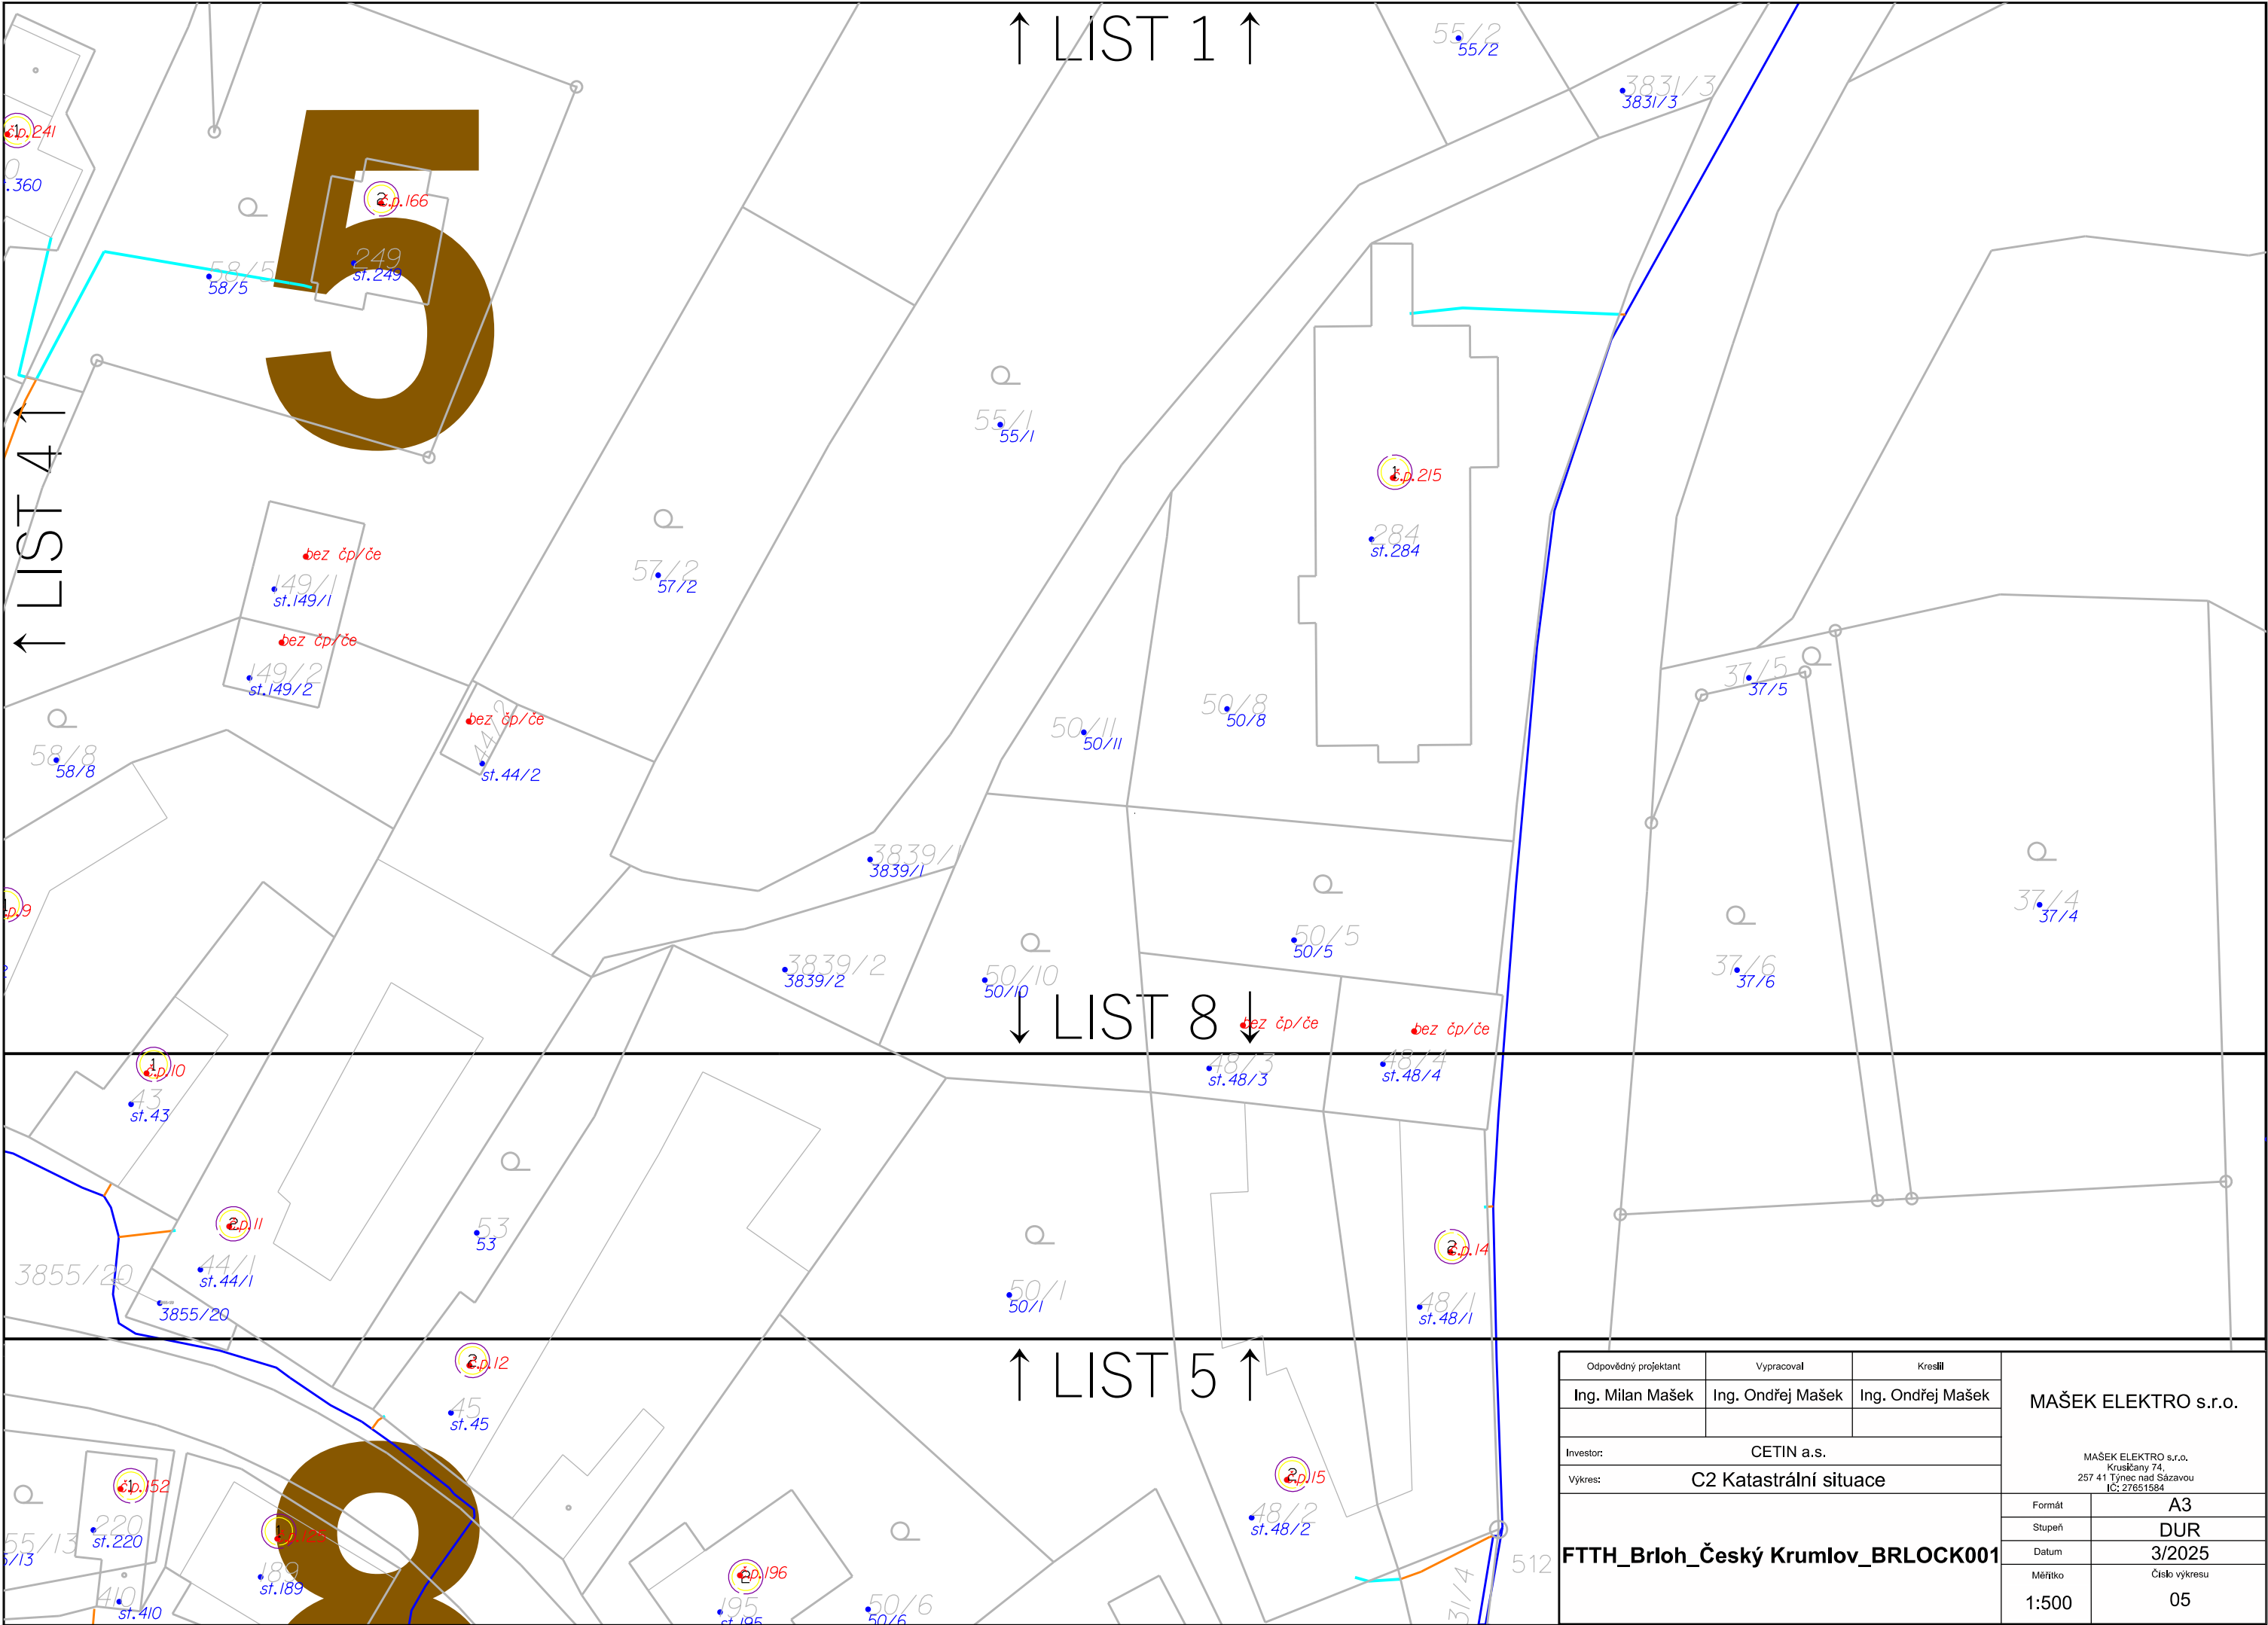


Odpovědný projektant		Vypracoval		Kreslil		MAŠEK ELEKTRO s.r.o.
----------------------	--	------------	--	---------	--	--

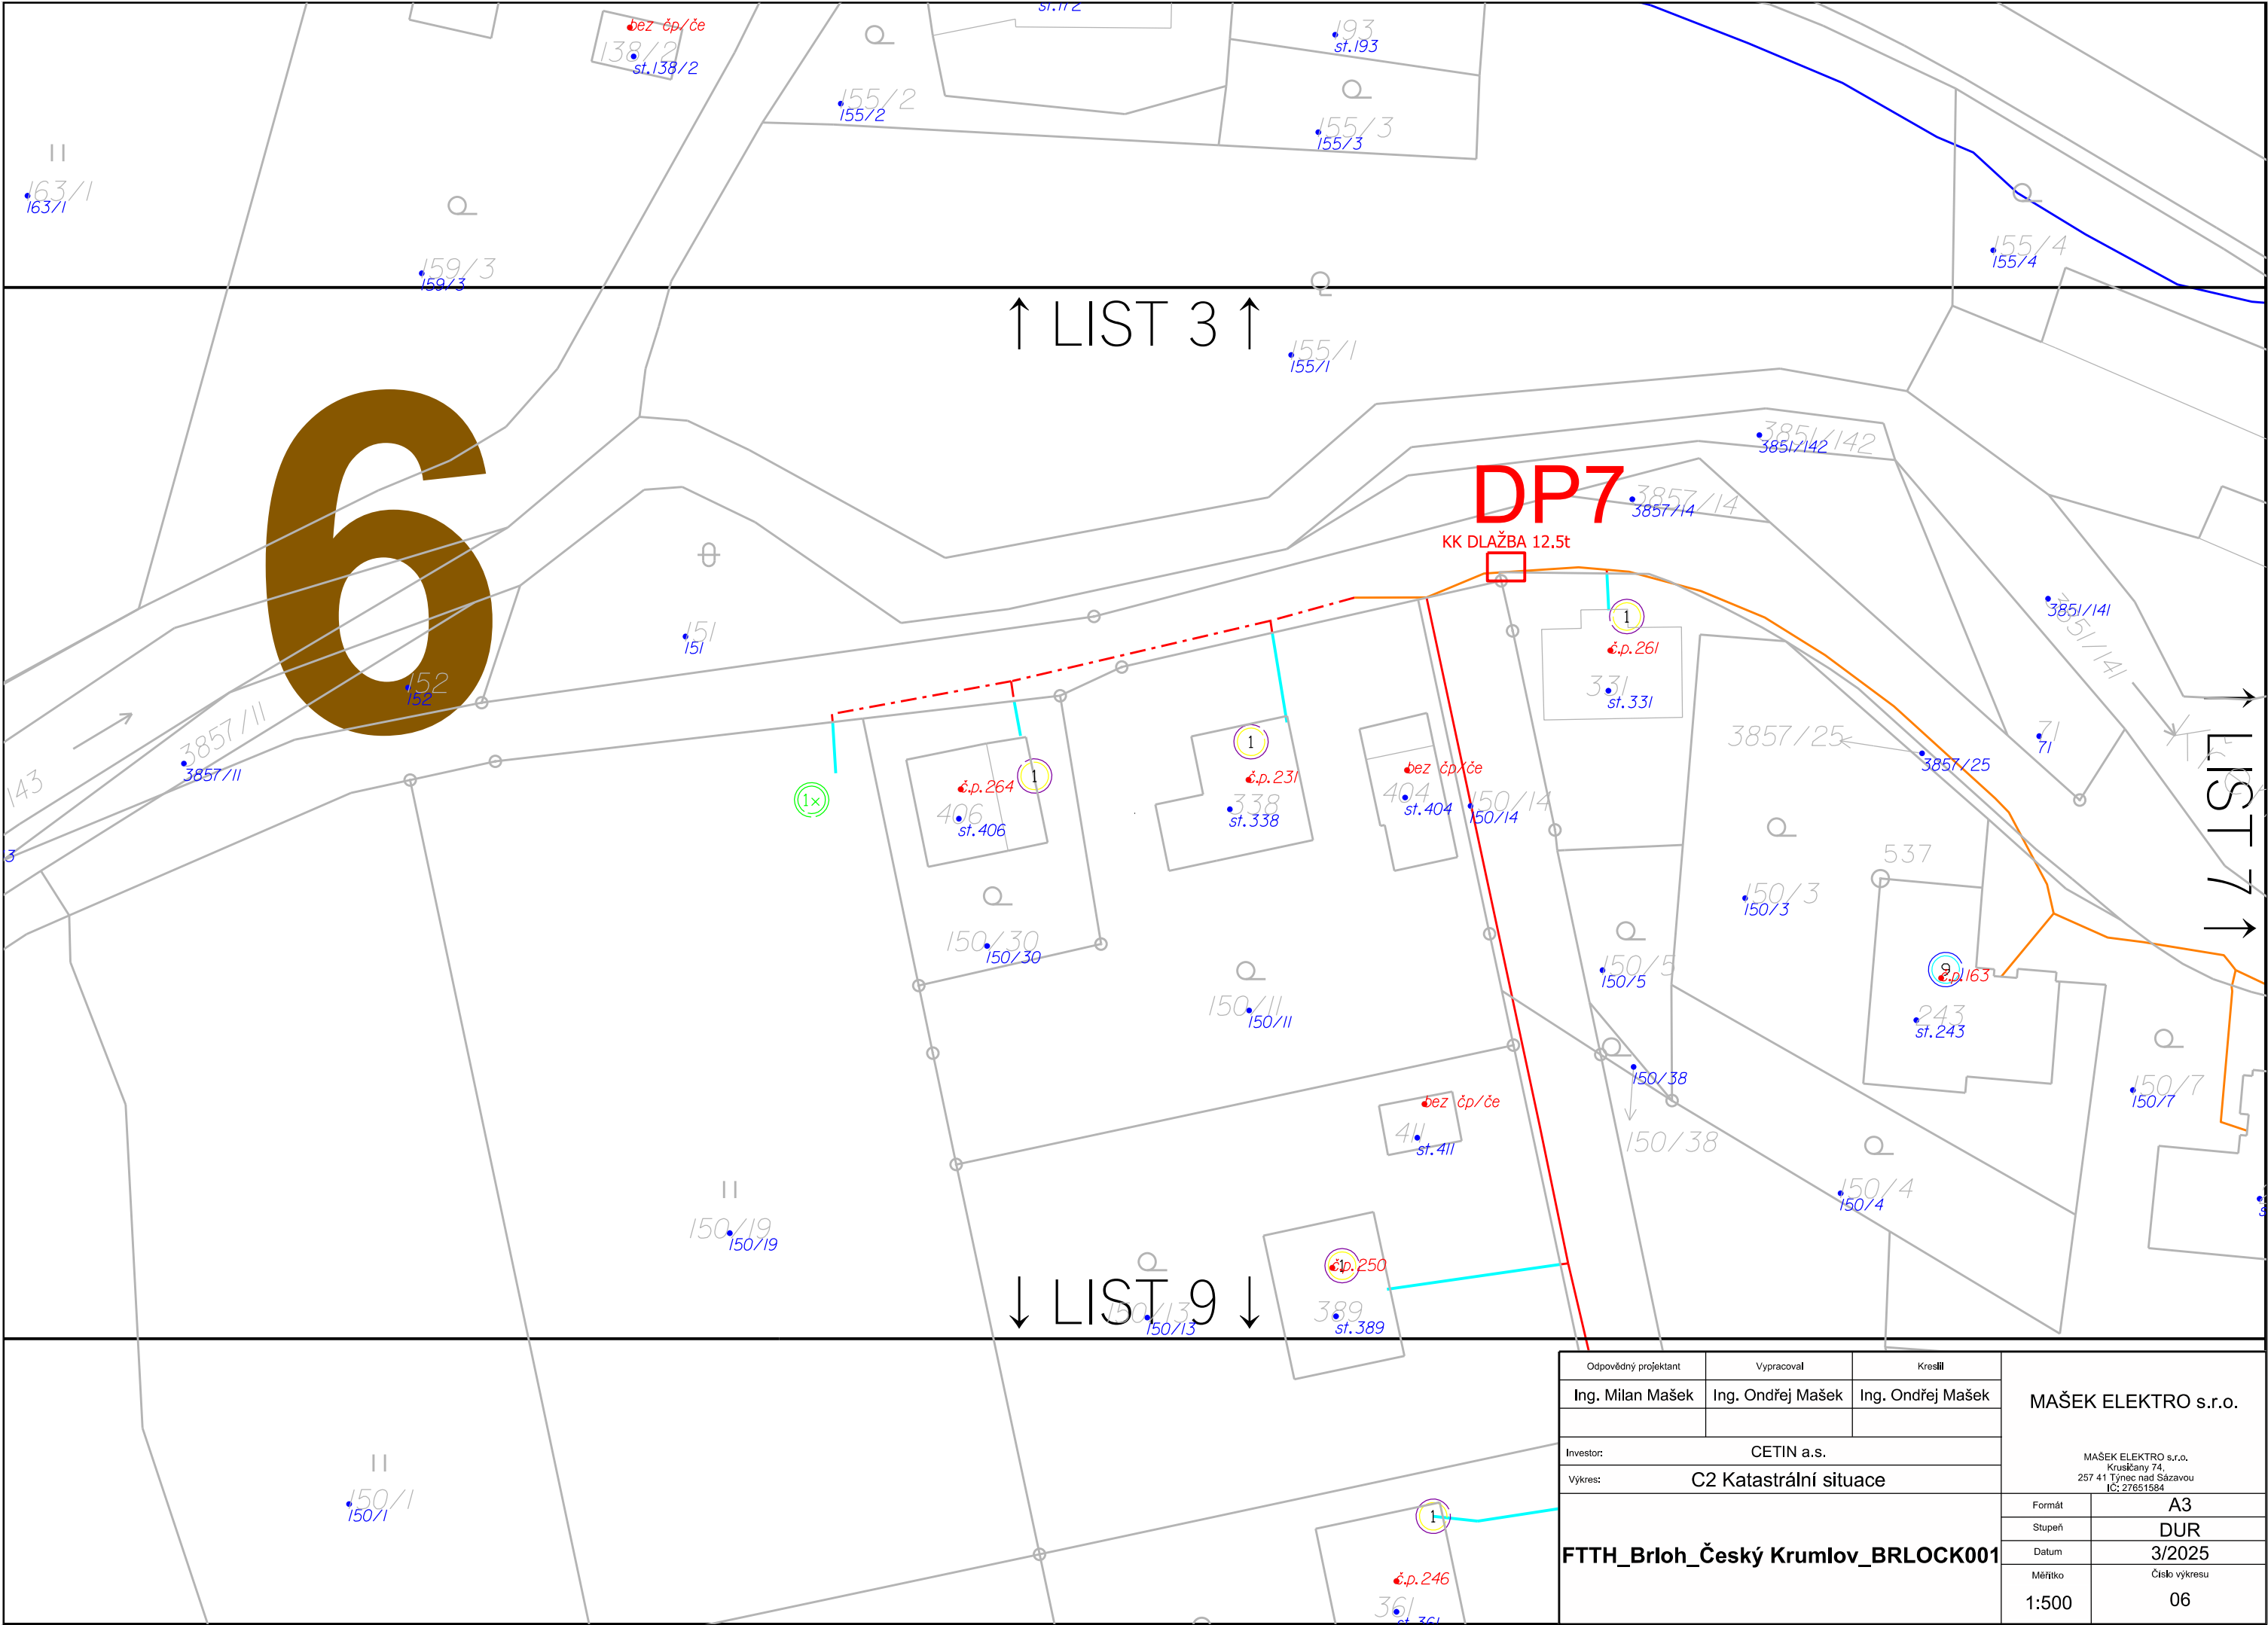

Odpovědný projektant		Vypracoval		Kreslil		MAŠEK ELEKTRO s.r.o.	
Ing. Milan Mašek		Ing. Ondřej Mašek		Ing. Ondřej Mašek			
Investor: CETIN a.s.							
Výkres: C2 Katastrální situace							
FTTH_Brloh_Český Krumlov_BRLOCK001						Formát	A3
						Stupeň	DUR
						Datum	3/2025
						Měřítko	Číslo výkresu
						1:500	06

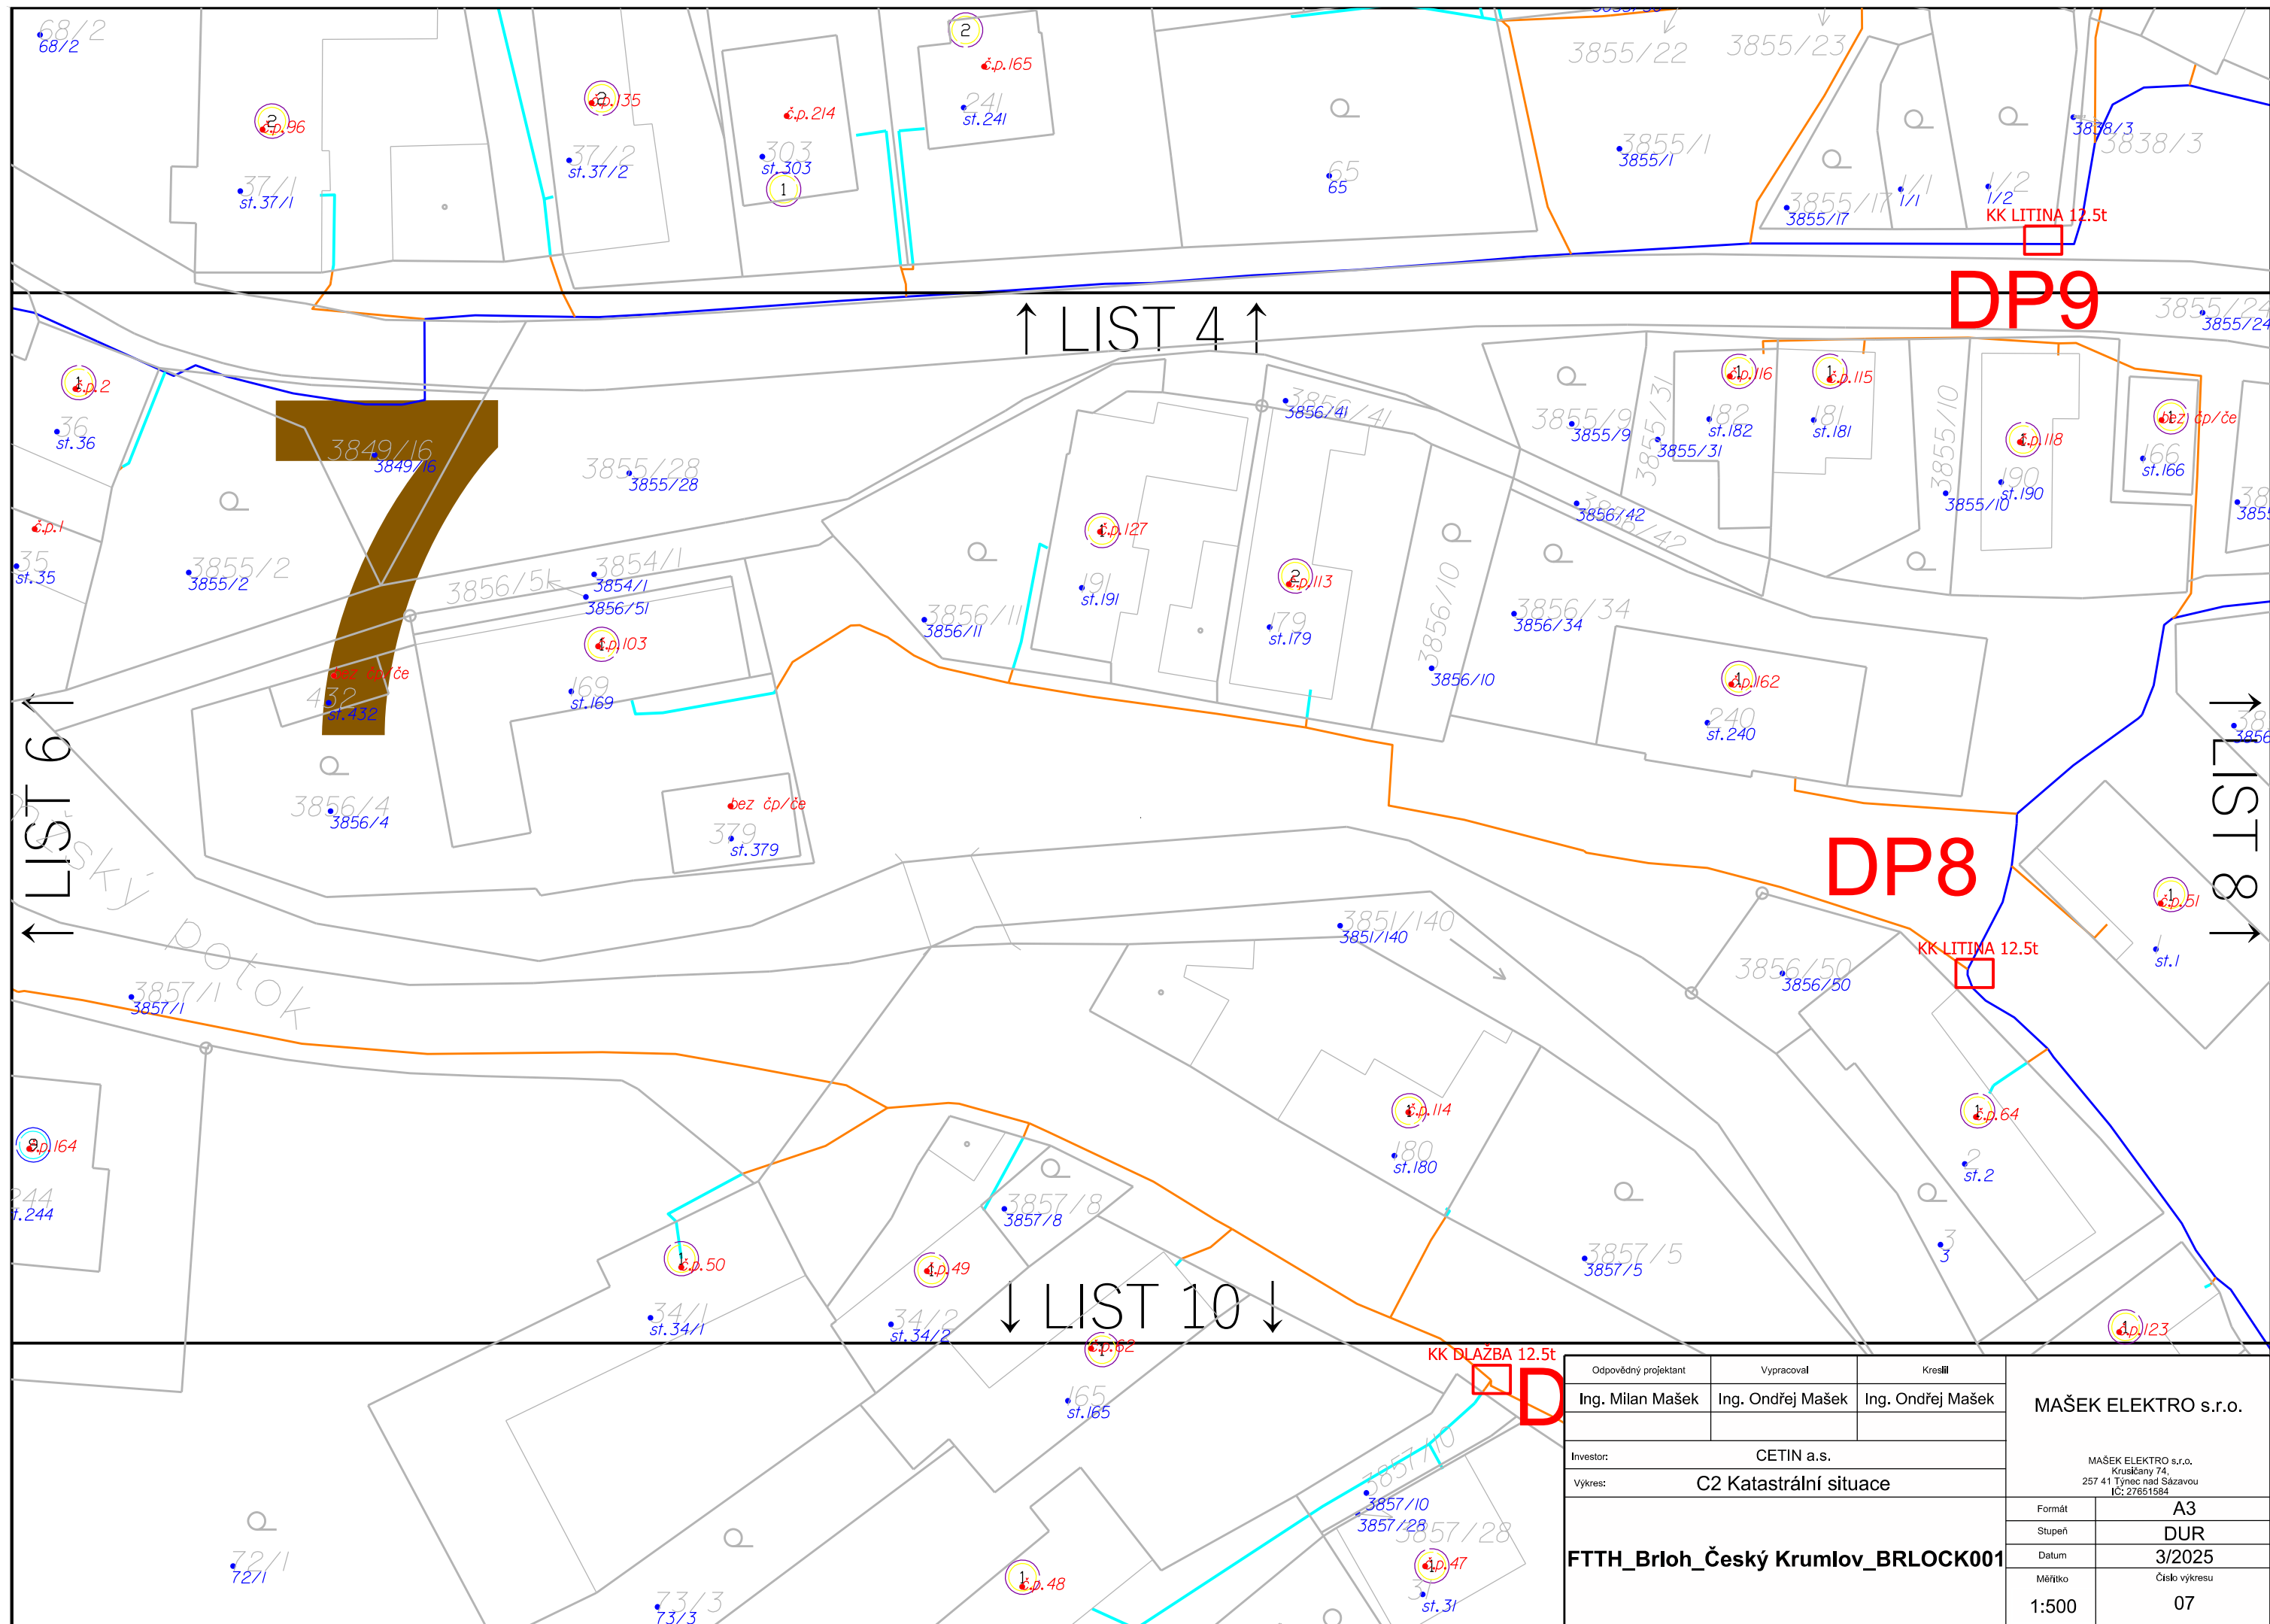

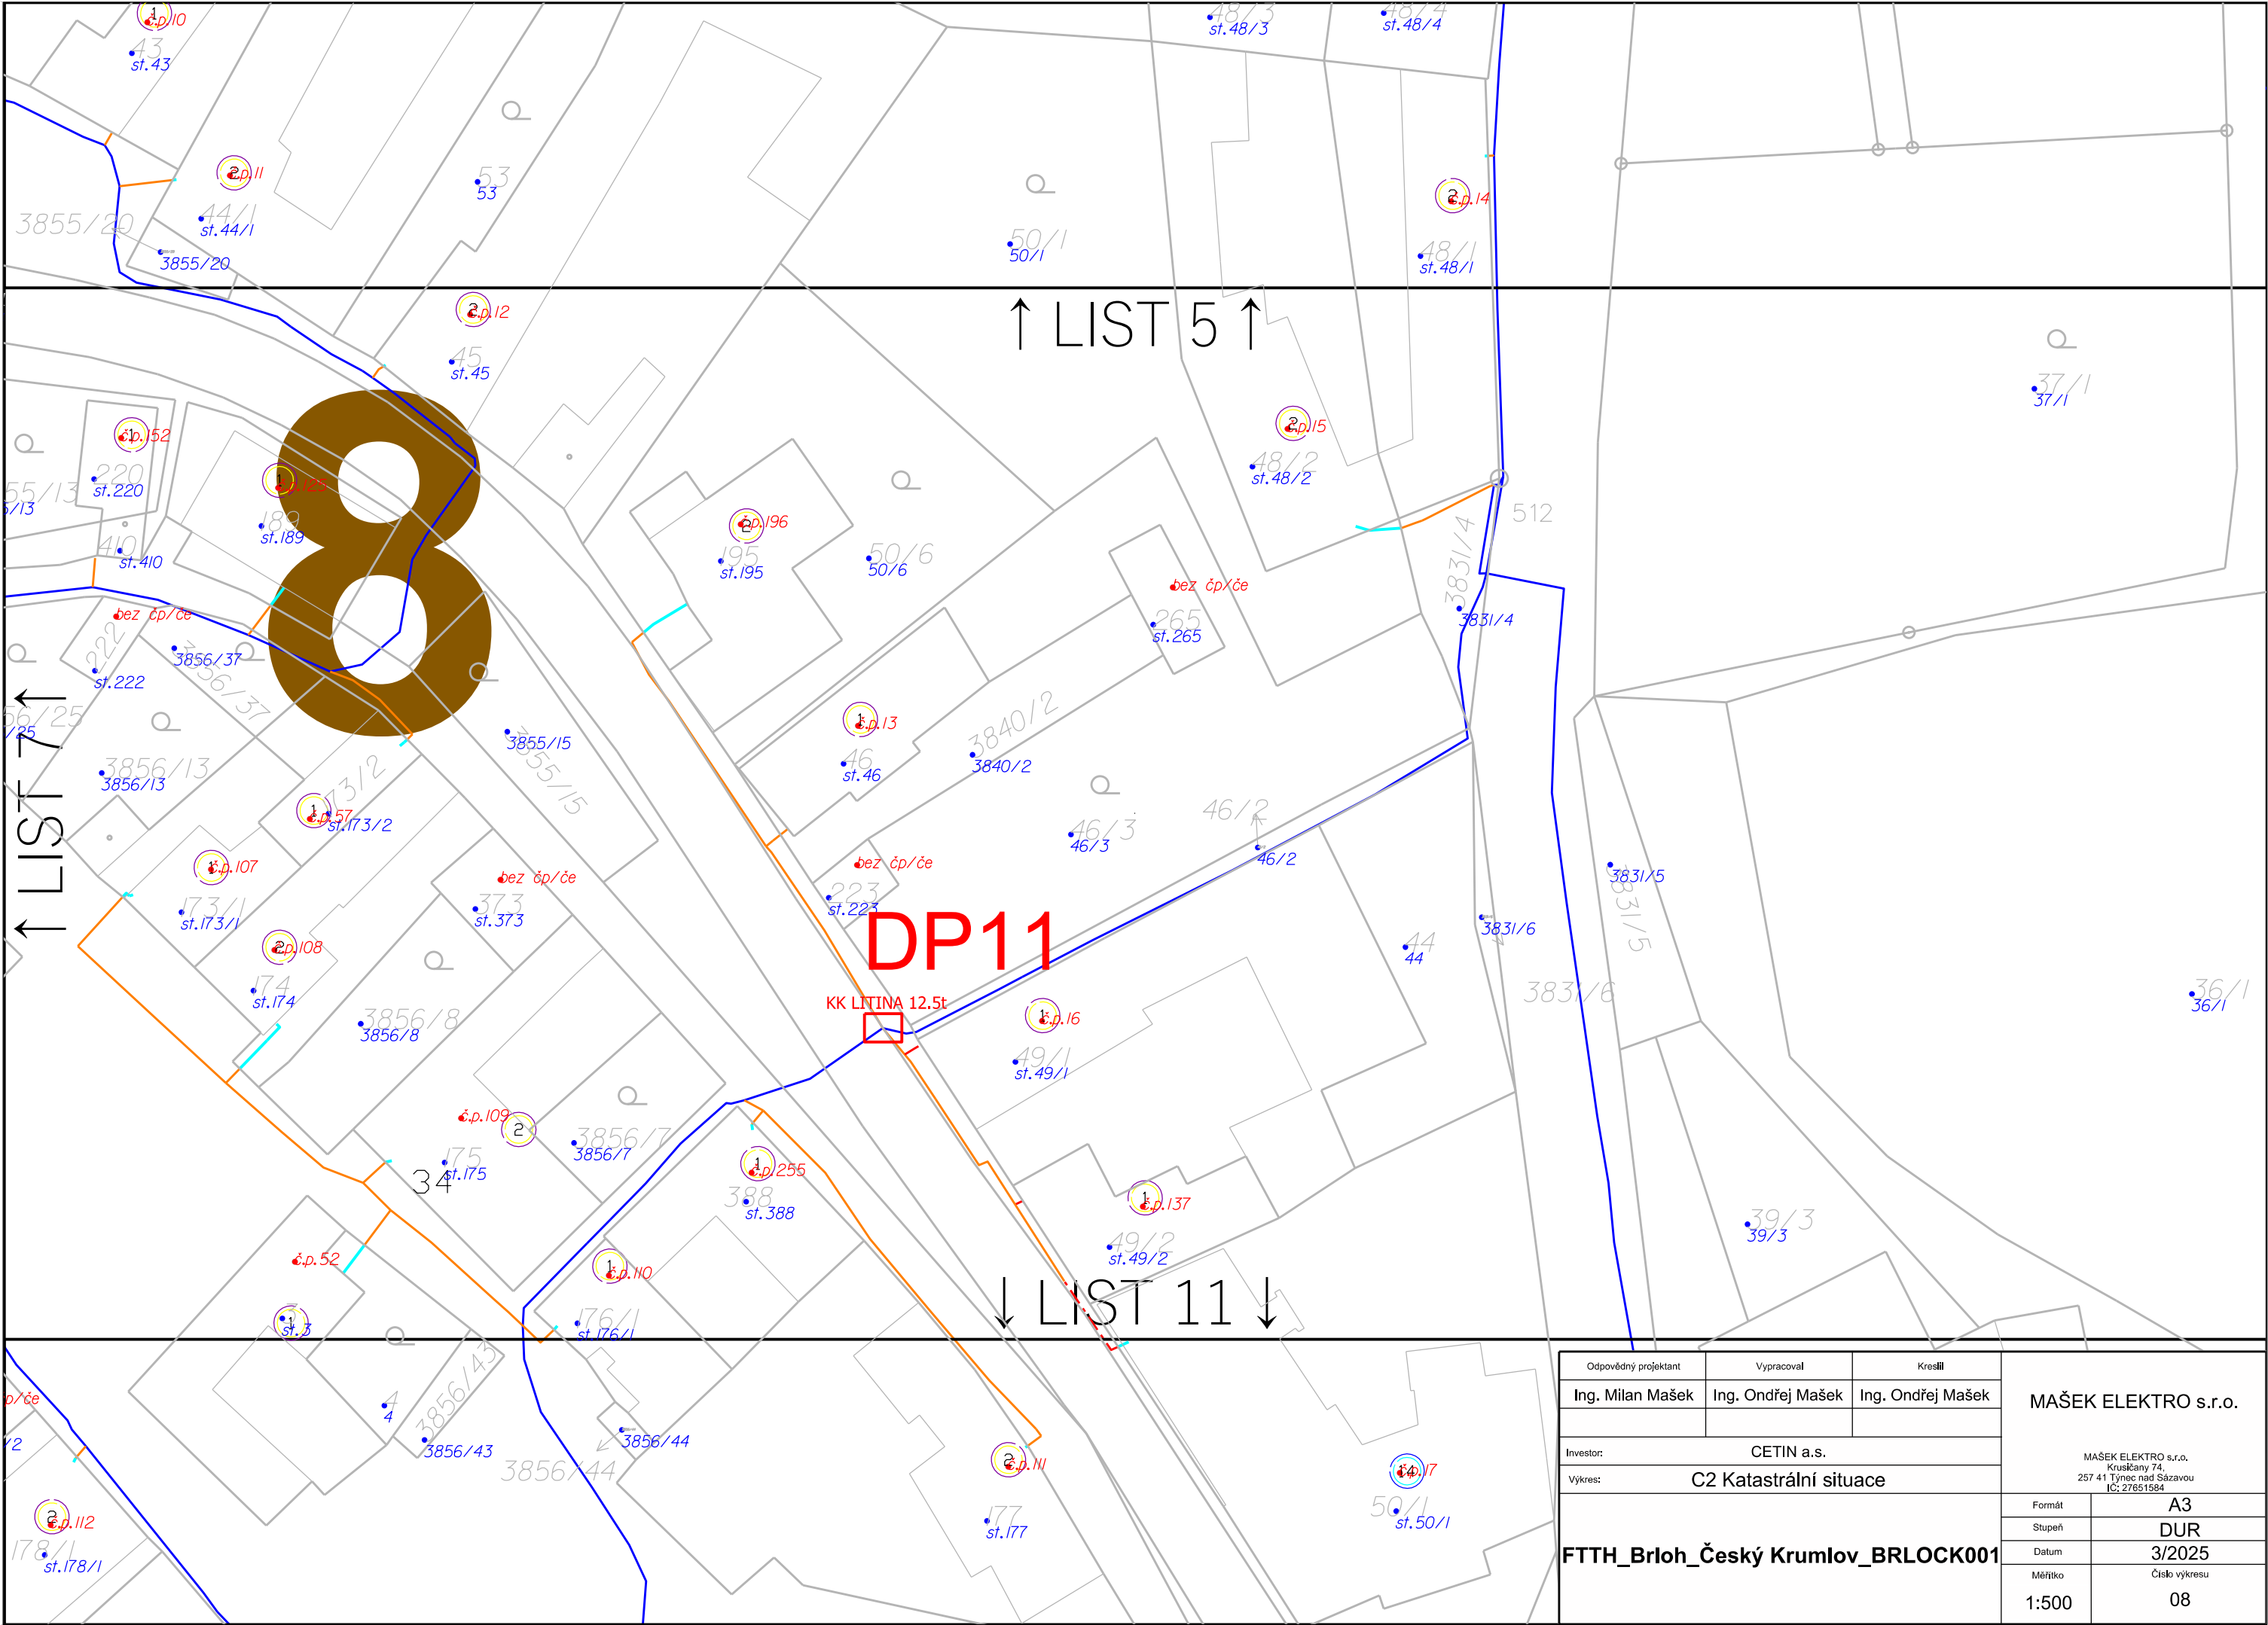

Odpovědný projektant		Vypracoval	Kreslil	MAŠEK ELEKTRO s.r.o. MAŠEK ELEKTRO s.r.o. Krušičany 74, 257 41 Týnec nad Sázavou IČ: 27651584	
Ing. Milan Mašek		Ing. Ondřej Mašek	Ing. Ondřej Mašek		
Investor: CETIN a.s.					
Výkres: C2 Katastrální situace					
FTTH_Brloh_Český Krumlov_BRLOCK001				Formát	A3
				Stupeň	DUR
				Datum	3/2025
				Měřítko	Číslo výkresu
				1:500	08


9

↑ LIST 6 ↑


↑ LIST 10 ↑



Odpovědný projektant		Vypracoval	Kreslil	MAŠEK ELEKTRO s.r.o. MAŠEK ELEKTRO s.r.o. Krušičany 74, 257 41 Týnec nad Sázavou IČ: 27651584	
Ing. Milan Mašek		Ing. Ondřej Mašek	Ing. Ondřej Mašek		
Investor: CETIN a.s.					
Výkres: C2 Katastrální situace					
FTTH_Brloh_Český Krumlov_BRLOCK001				Formát	A3
				Stupeň	DUR
				Datum	3/2025
				Měřítko	Číslo výkresu
				1:500	09

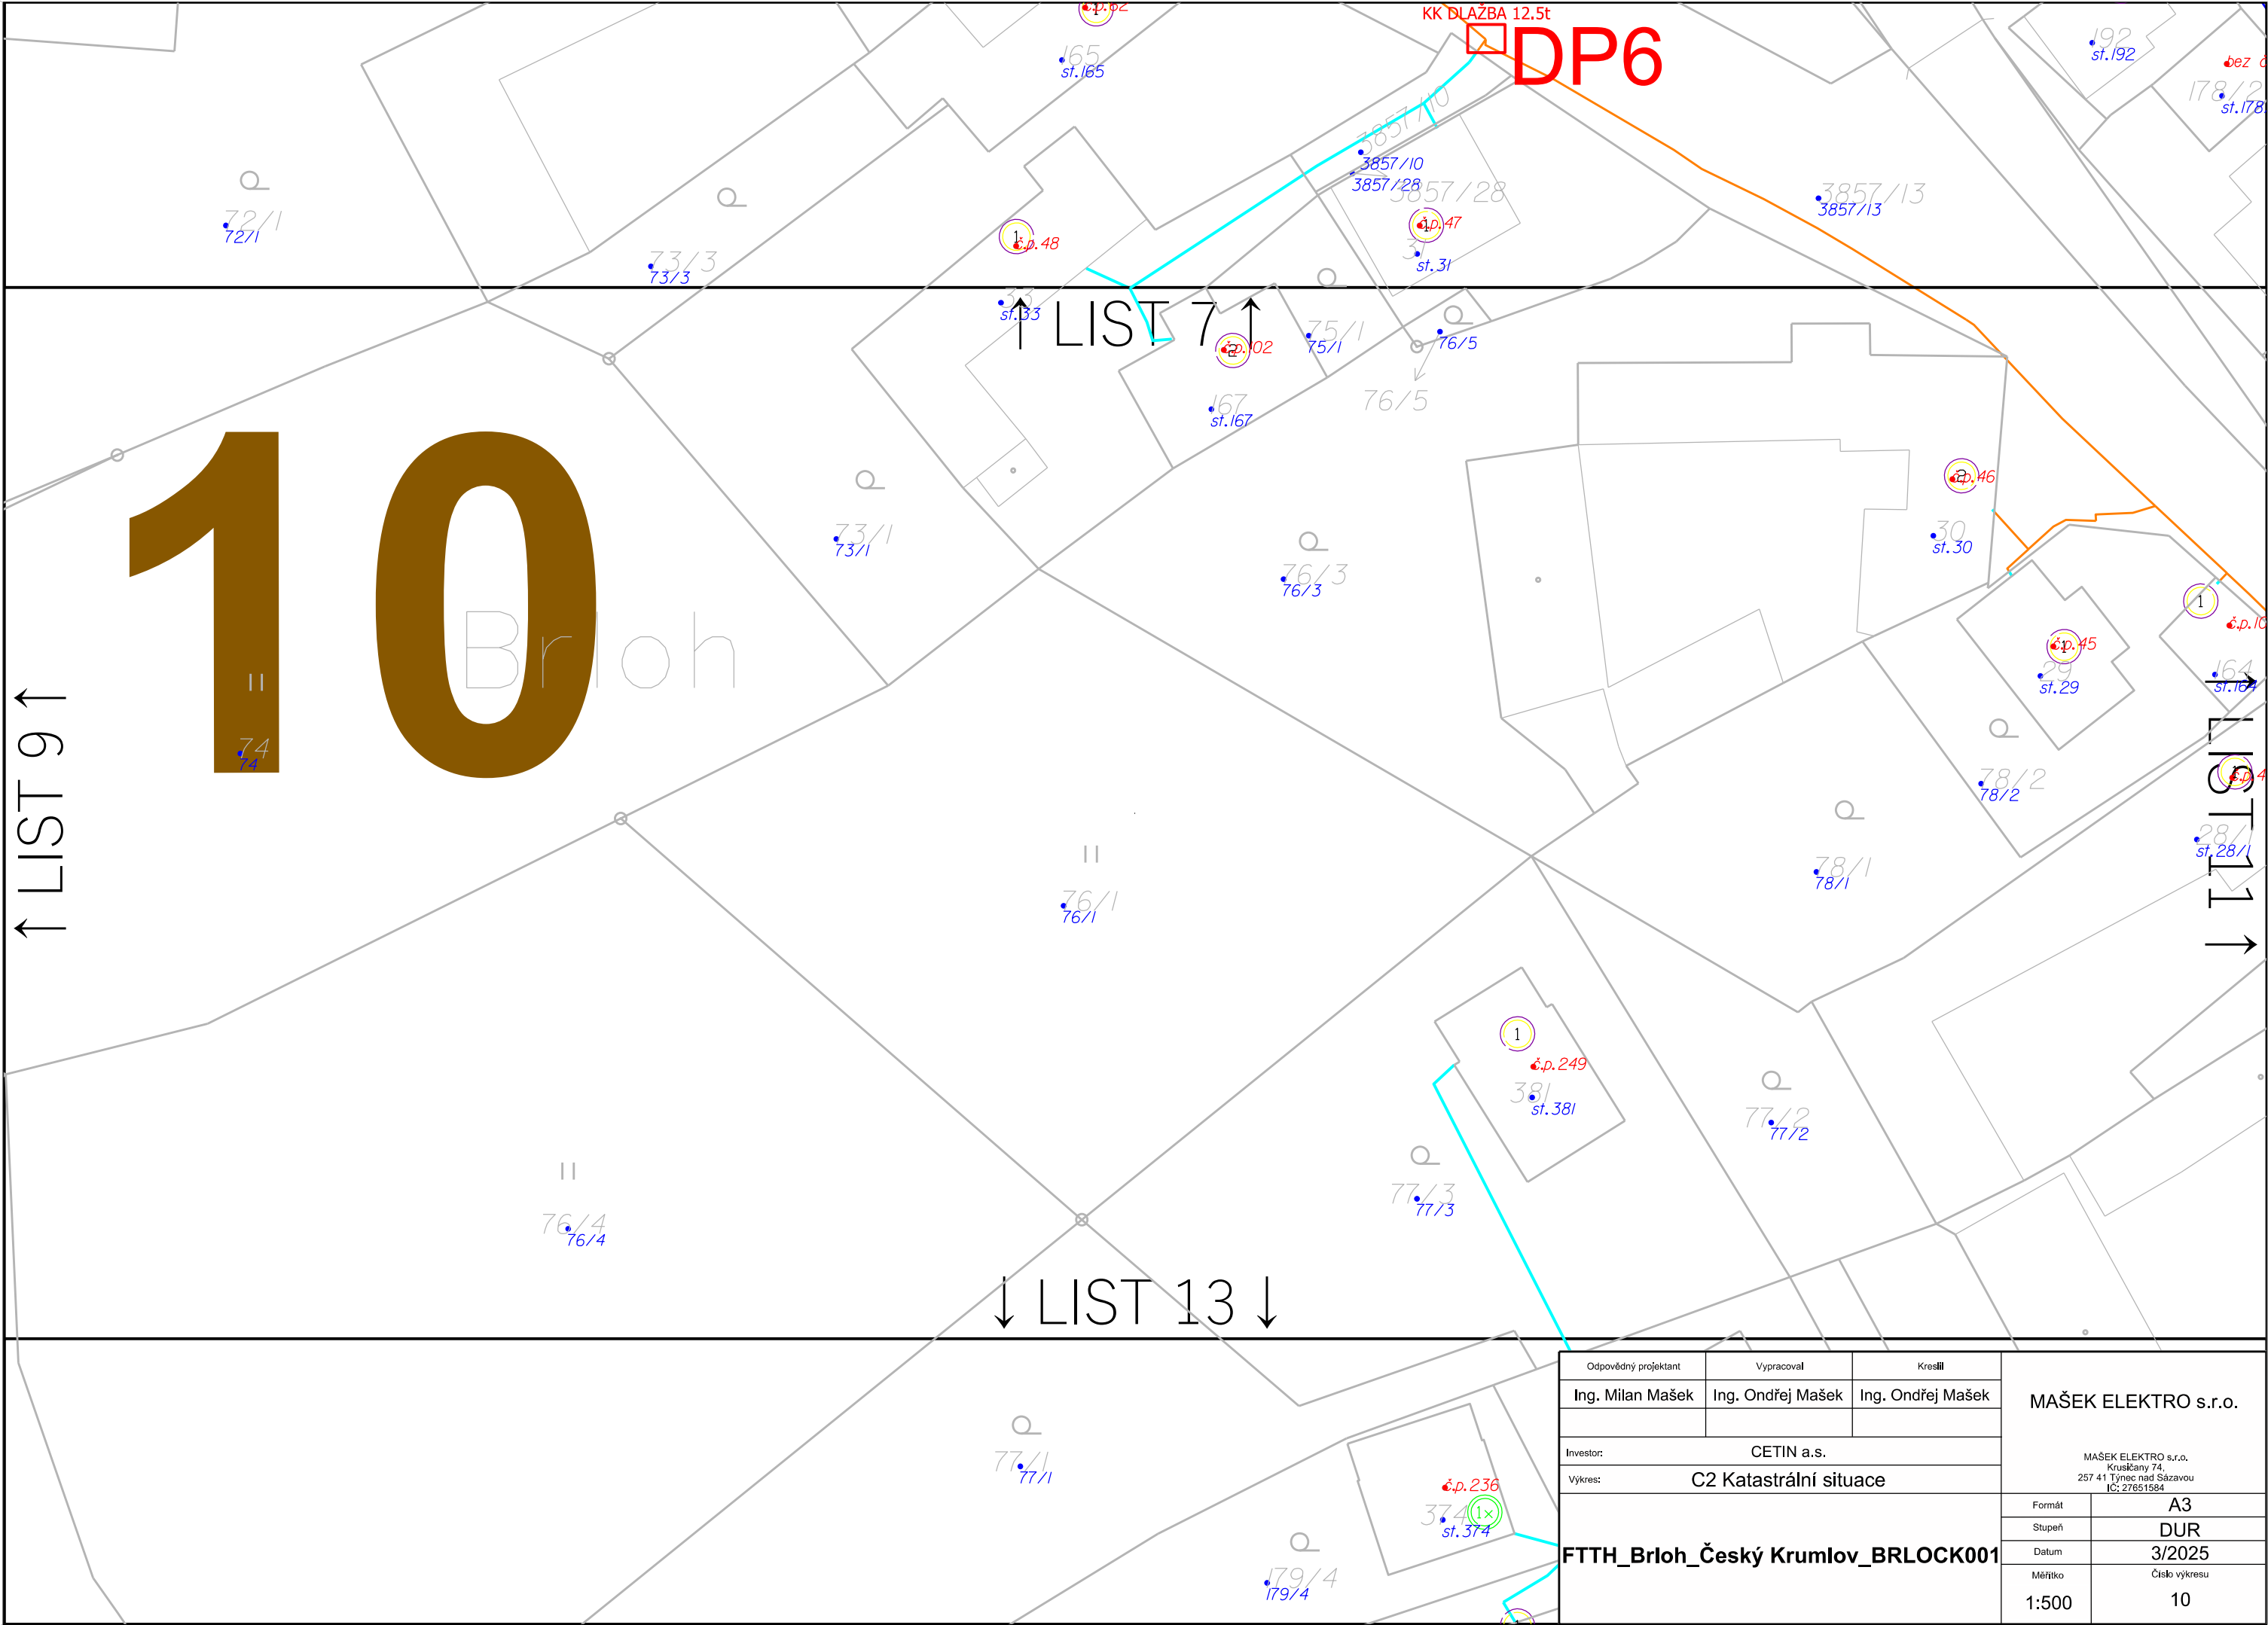


Odpovědný projektant		Vypracoval		Kreslil		MAŠEK ELEKTRO s.r.o.	
Ing. Milan Mašek		Ing. Ondřej Mašek		Ing. Ondřej Mašek			
Investor: CETIN a.s.							
Vykres: C2 Katastrální situace							
FTTH_Brloh_Český Krumlov_BRLOCK001						Formát	A3
						Stupeň	DUR
						Datum	3/2025
						Měřítko	Číslo výkresu
						1:500	10

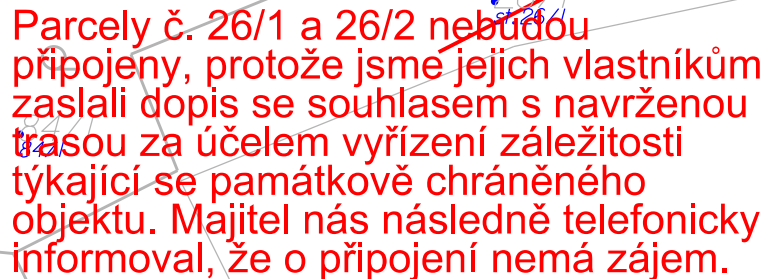

↓ LIST 12 ↓

12

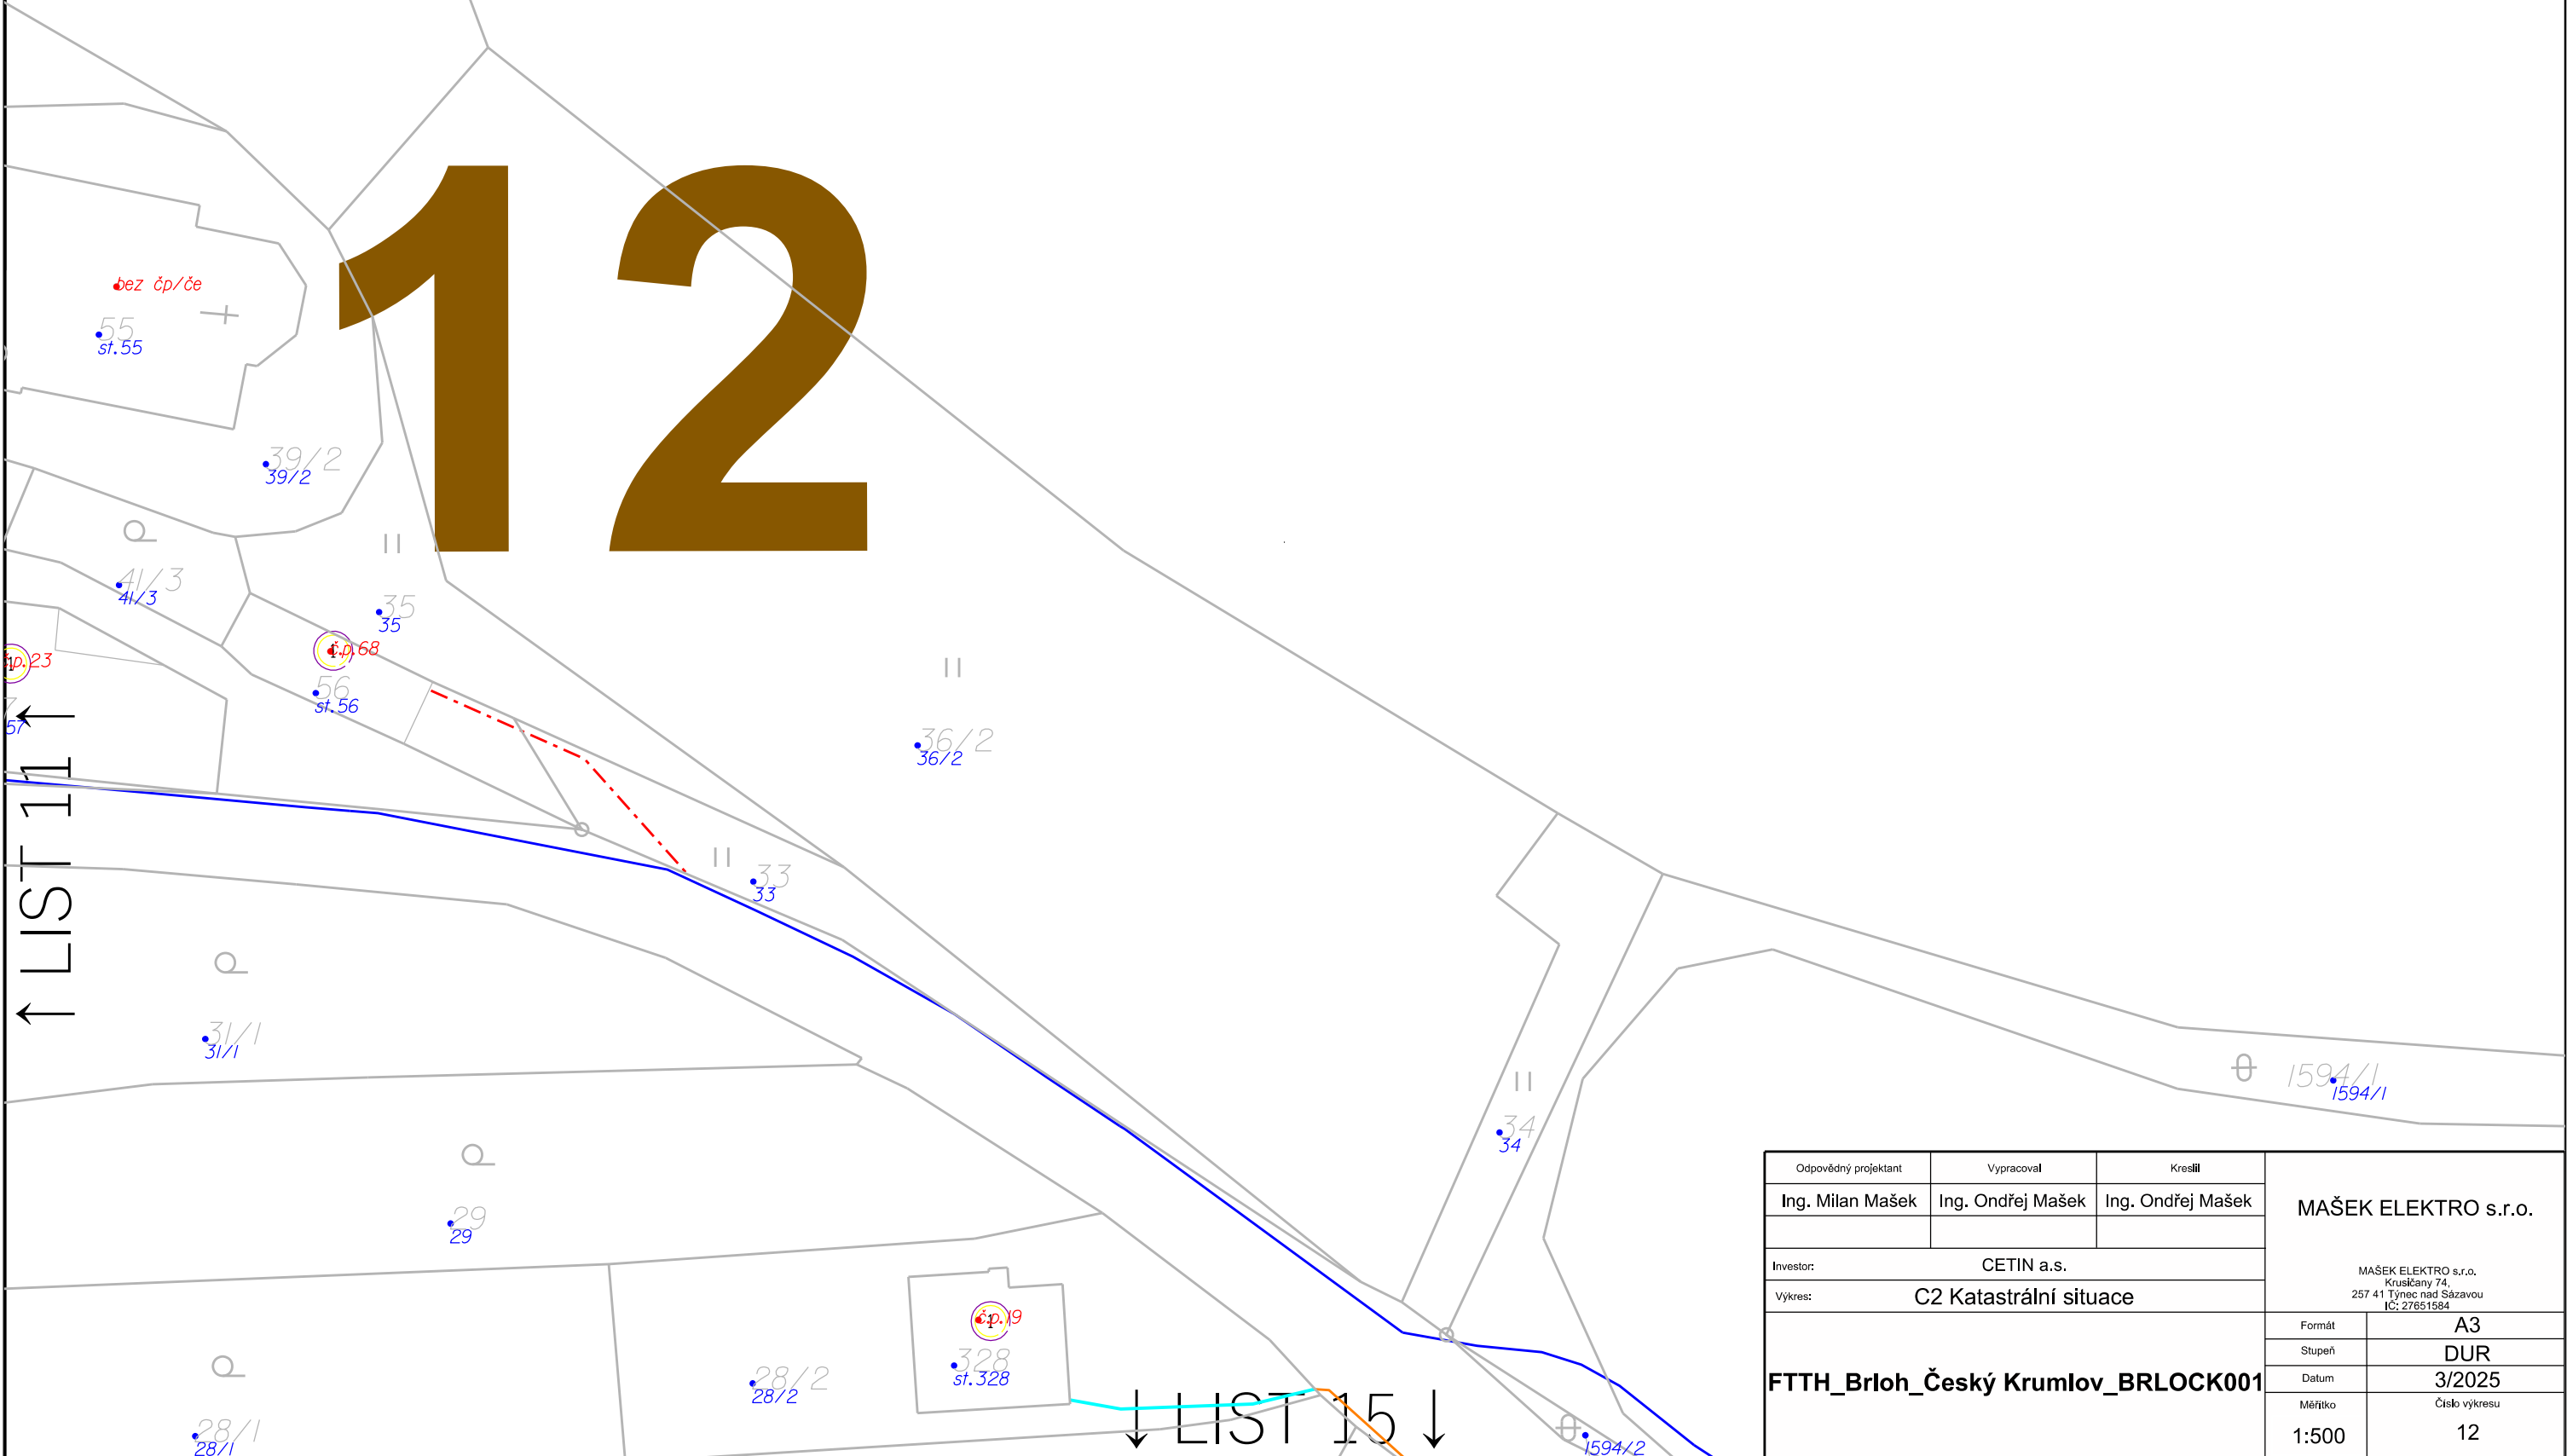

↓ LIST 15 ↓

Odpovědný projektant	Vypracoval	Kreslil	MAŠEK ELEKTRO s.r.o.	
Ing. Milan Mašek	Ing. Ondřej Mašek	Ing. Ondřej Mašek		
Investor:		CETIN a.s.		MAŠEK ELEKTRO s.r.o. Krušičany 74, 257 41 Týnec nad Sázavou IČ: 27651584
Výkres:		C2 Katastrální situace		
FTTH_Brloh_Český Krumlov_BRLOCK001			Formát	A3
			Stupeň	DUR
			Datum	3/2025
			Měřítko	Číslo výkresu
			1:500	12

13

↑ LIST 10 ↑

↓ LIST 17 ↓

↑ LIST 14 ↑

Odpovědný projektant		Vypracoval		Kreslil		MAŠEK ELEKTRO s.r.o. MAŠEK ELEKTRO s.r.o. Kruškové Kany 74, 257 41 Týnec nad Sázavou IČ: 27651584	
Ing. Milan Mašek		Ing. Ondřej Mašek		Ing. Ondřej Mašek			
Investor:		CETIN a.s.					
Výkres:		C2 Katastrální situace					
FTTH_Brloh_Český Krumlov_BRLOCK001						Formát	A3
						Stupeň	DUR
						Datum	3/2025
						Měřítko	Číslo výkresu
						1:500	13

Parcely č. 26/1 a 26/2 nebudou
připojeny, protože jsme jejich vlastníkům
zaslali dopis se souhlasem s navrženou
trasou za účelem vyřízení záležitosti
týkající se památkově chráněného
objektu. Majitel nás následně telefonicky
informoval, že o připojení nemá zájem.

14

↑ LIST 11 ↑

↓ LIST 18 ↓

↑ LIST 15 ↑

DP17
NADZEMNÍ SLOUPEK
PON32

Odpovědný projektant		Vypracoval		Kreslil		MAŠEK ELEKTRO s.r.o. MAŠEK ELEKTRO s.r.o. Krušičany 74, 257 41 Týnec nad Sázavou IČ: 27651584	
Ing. Milan Mašek		Ing. Ondřej Mašek		Ing. Ondřej Mašek			
Investor:		CETIN a.s.					
Výkres:		C2 Katastrální situace					
FTTH_Brloh_Český Krumlov_BRLOCK001						Formát	A3
						Stupeň	DUR
						Datum	3/2025
						Měřítko	Číslo výkresu
						1:500	14

15

↑ LIST 12 ↑

↓ LIST 19 ↓

↑ LIST 14 ↑

↑ LIST 25 ↑

Odpovědný projektant	Ing. Milan Mašek	Vypracoval	Ing. Ondřej Mašek	Kreslil	Ing. Ondřej Mašek
Investor: CETIN a.s.					
Výkres: C2 Katastrální situace					
FTTH_Brlh_Český Krumlov_BRLOCK001					

MAŠEK ELEKTRO s.r.o.	
MAŠEK ELEKTRO s.r.o. Krušičany 74, 257 41 Týnec nad Sázavou IČ: 27651584	
Formát	A3
Stupeň	DUR
Datum	3/2025
Měřítko	Číslo výkresu 1:500 15

↓ LIST 19 ↓

→ LIST 25


Odpovědný projektant		Vypracoval	Kreslil	MAŠEK ELEKTRO s.r.o. MAŠEK ELEKTRO s.r.o. Krušáky 74, 257 41 Týnec nad Sázavou IČ: 27651584	
Ing. Milan Mašek	Ing. Ondřej Mašek	Ing. Ondřej Mašek			
Investor: CETIN a.s.					
Výkres: C2 Katastrální situace					
FTTH_Brloh_Český Krumlov_BRLOCK001				Formát	A3
				Stupeň	DUR
				Datum	3/2025
				Měřítko	Číslo výkresu
				1:500	15

93 $\dot{c}p/\dot{c}e$


↓ LIST 20 ↓

• bez čp/če


Odpovědný projektant	Vypracoval	Kreslil	MAŠEK ELEKTRO s.r.o. MAŠEK ELEKTRO s.r.o. Kruskány 74, 257 41 Týnec nad Sázavou IČ: 27651584	
Ing. Milan Mašek	Ing. Ondřej Mašek	Ing. Ondřej Mašek		
Investor: CETIN a.s.				
Výkres:	C2 Katastrální situace			
FTTH_Brloh_Český Krumlov_BRLOCK001			Formát	A3
			Stupeň	DUR
			Datum	3/2025
			Měřítko	Číslo výkresu
			1:500	16

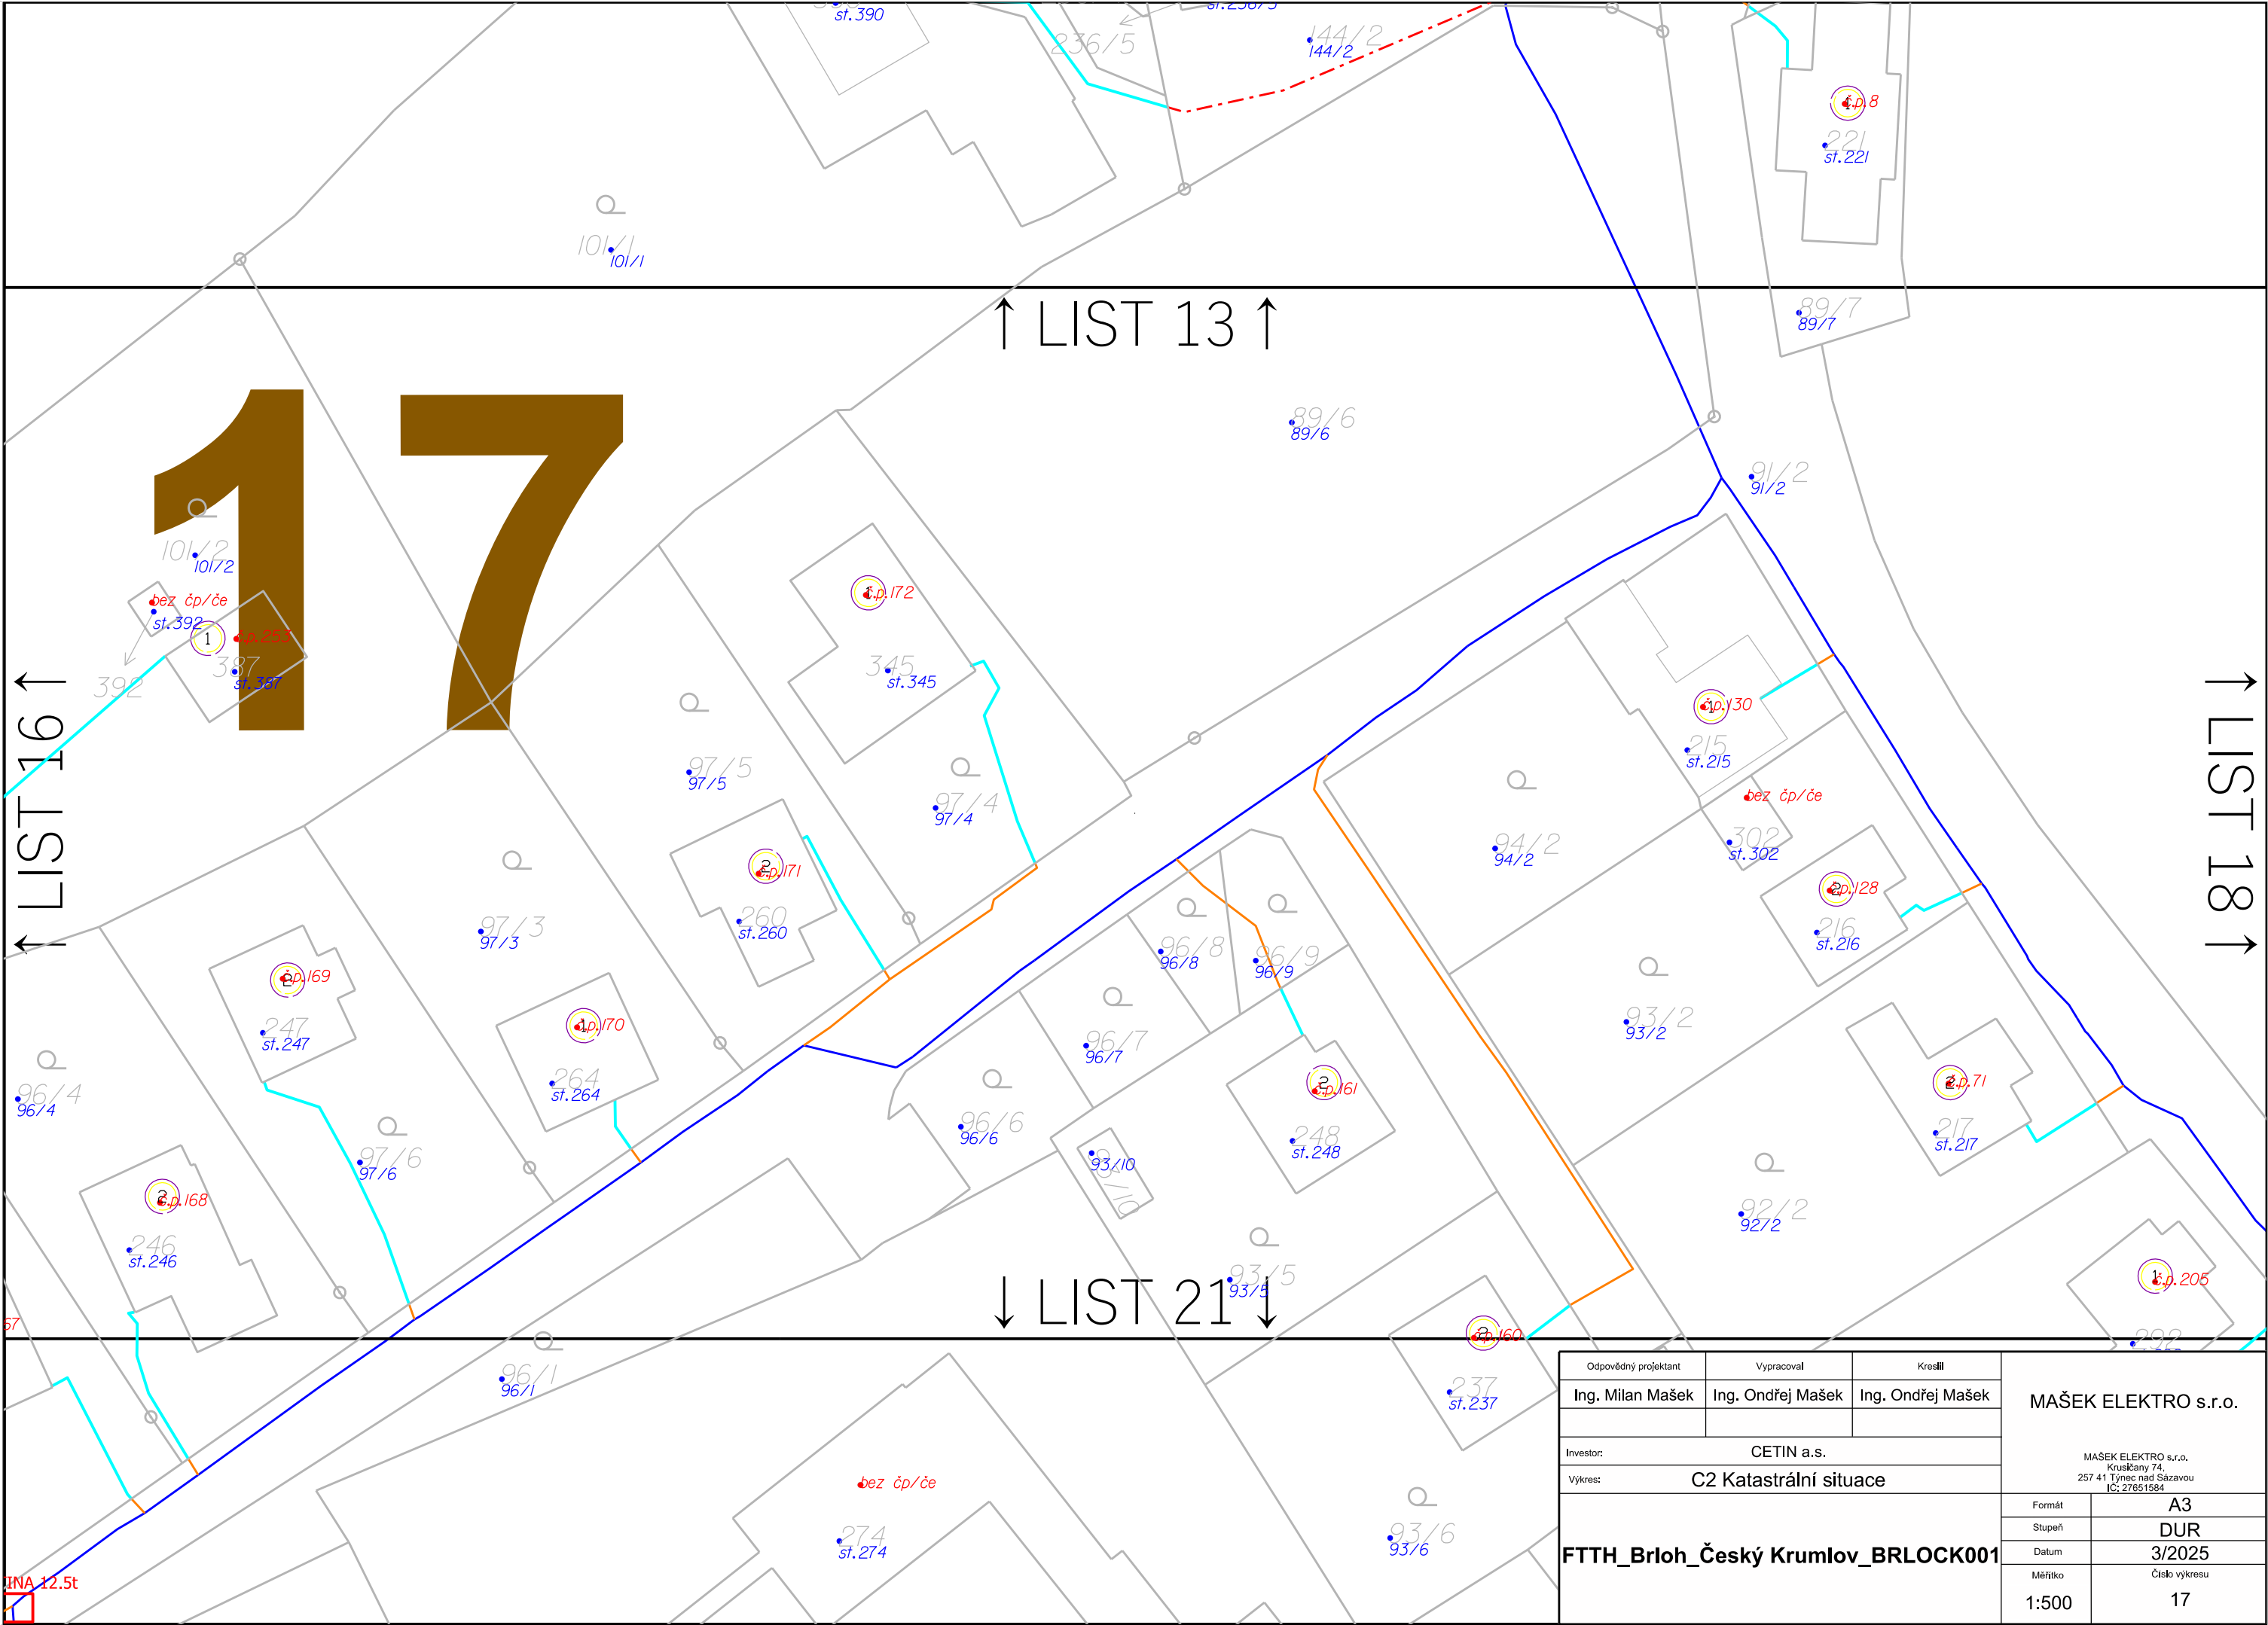


Odpovědný projektant	Vypracoval	Kreslil	MAŠEK ELEKTRO s.r.o. MAŠEK ELEKTRO s.r.o. Krušičany 74, 257 41 Týnec nad Sázavou IČ: 27651584	
Ing. Milan Mašek	Ing. Ondřej Mašek	Ing. Ondřej Mašek		
Investor: CETIN a.s.				
Vykres: C2 Katastrální situace				
FTTH_Brloh_Český Krumlov_BRLOCK001			Formát	A3
			Stupeň	DUR
			Datum	3/2025
			Měřítko	Číslo výkresu
			1:500	17

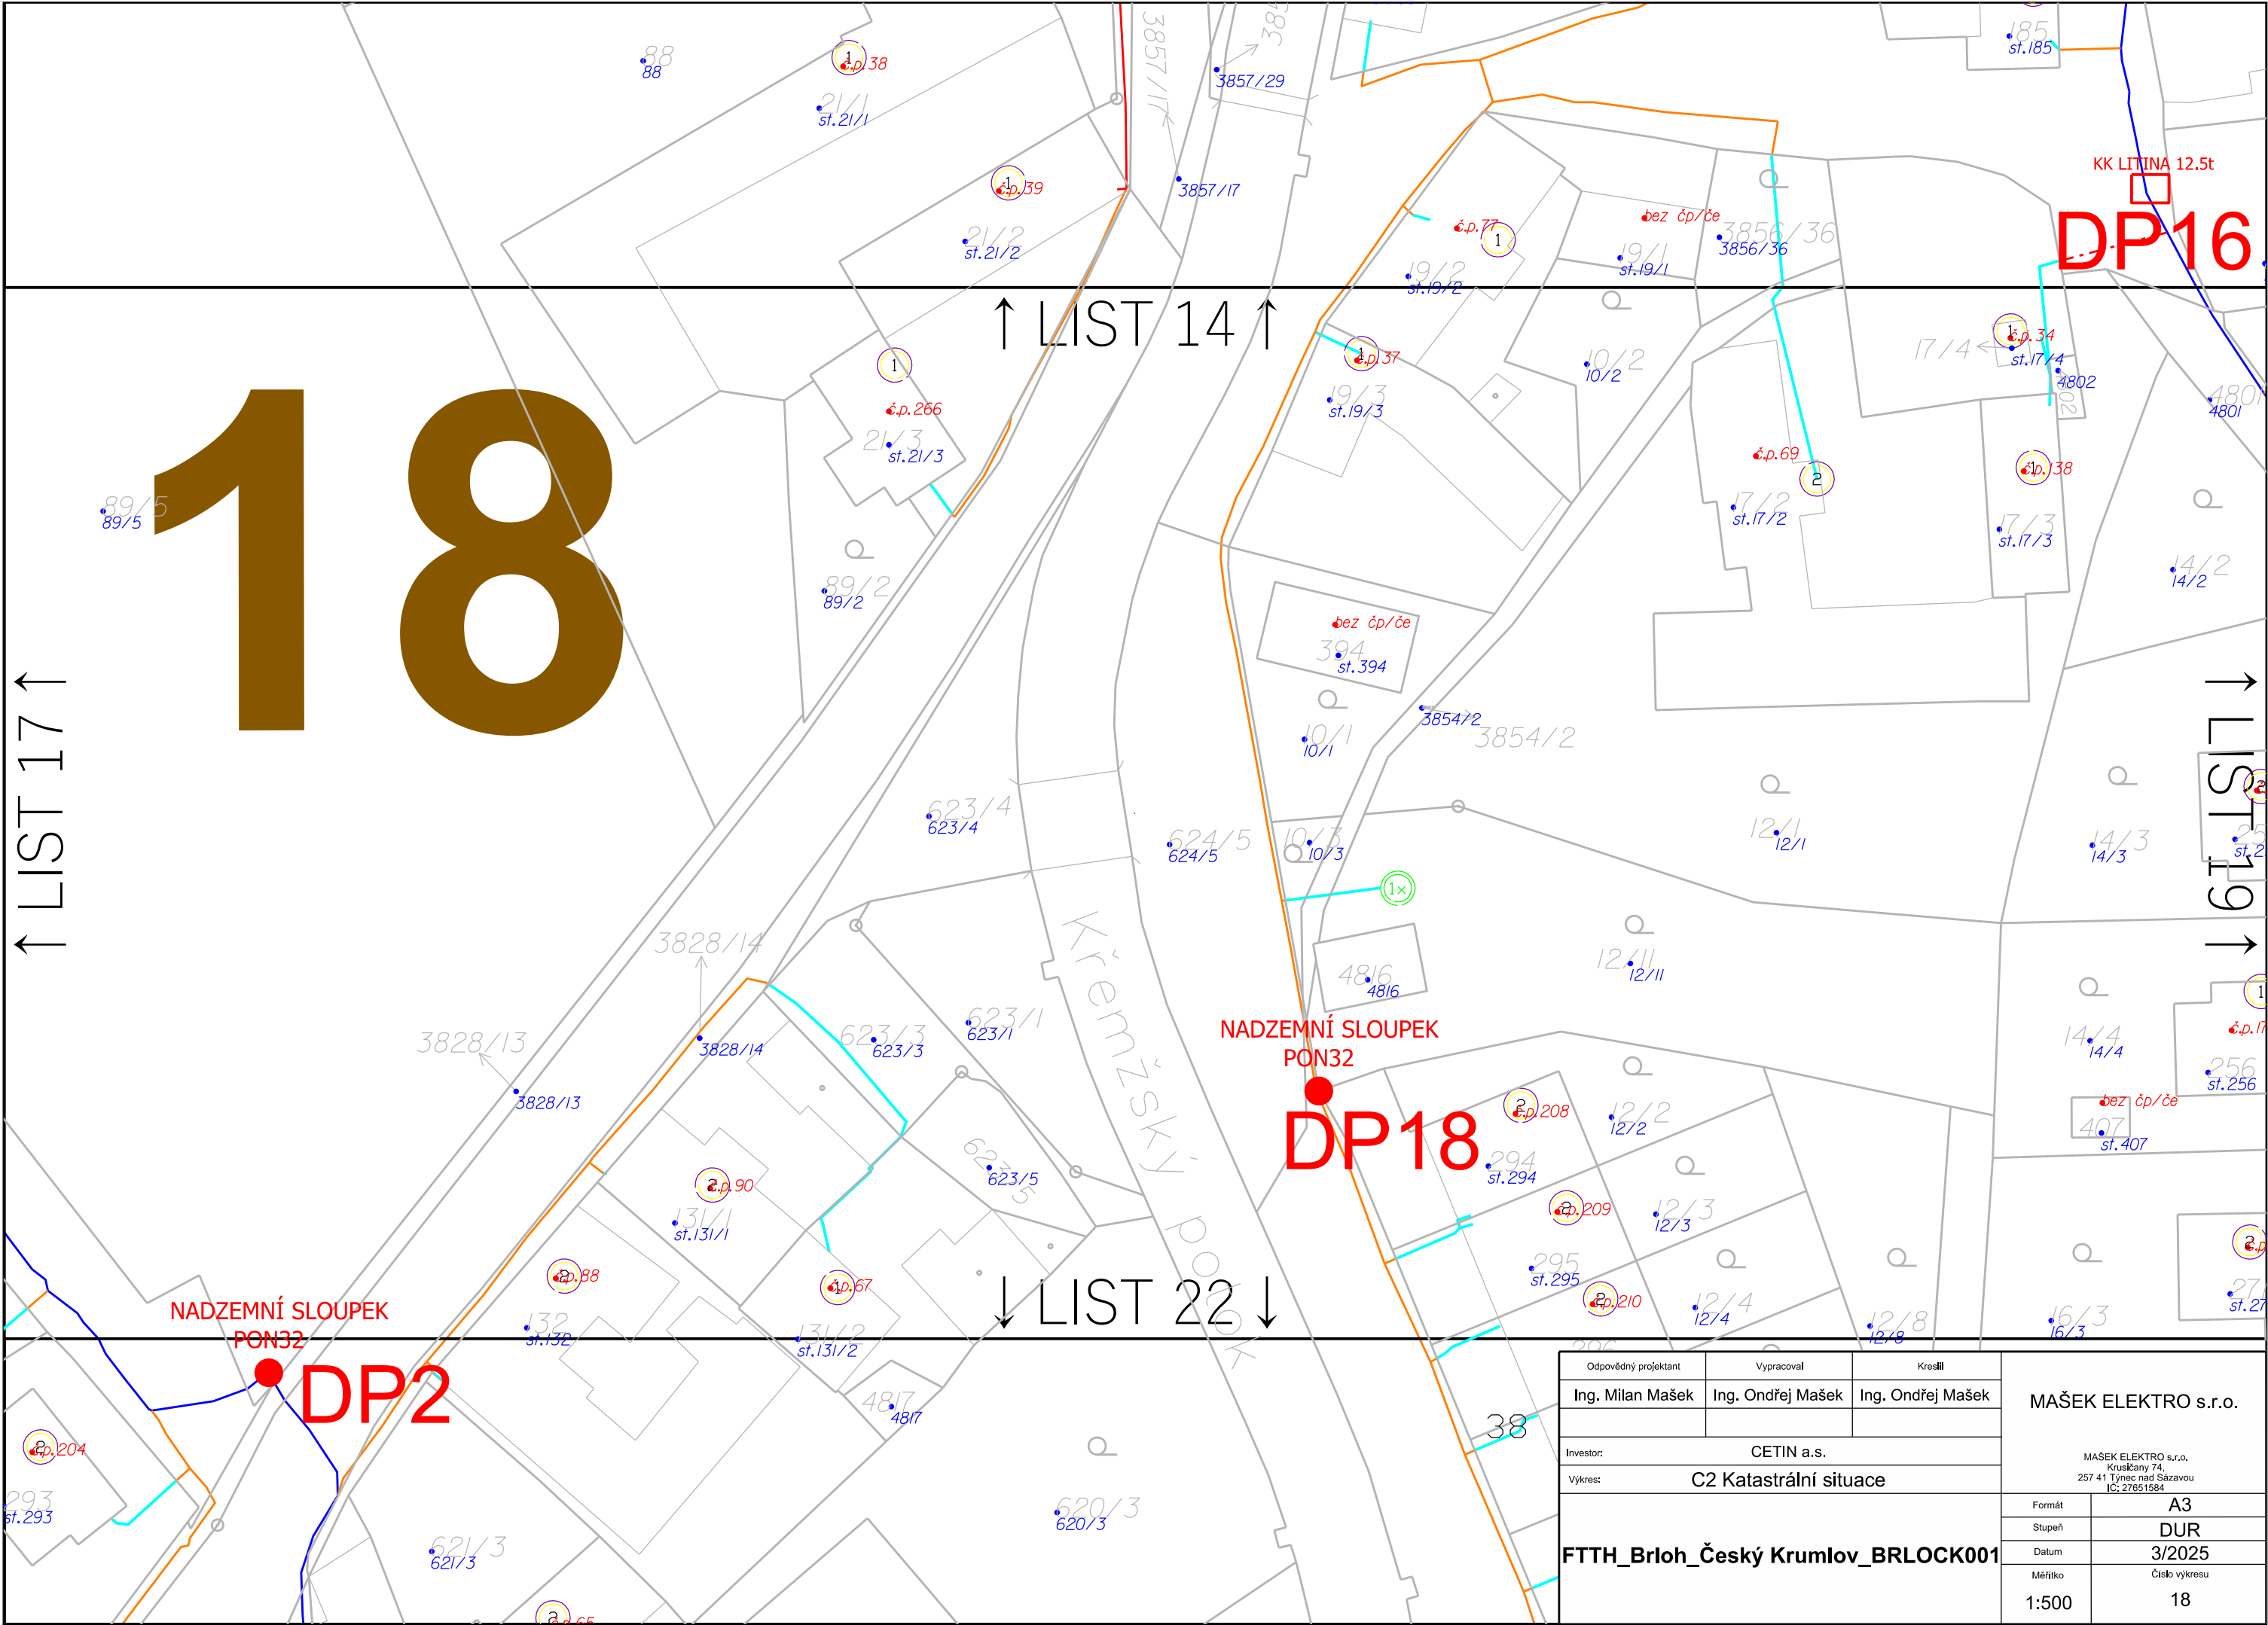


Odpovědný projektant		Vypracoval		Kreslil		MAŠEK ELEKTRO s.r.o.	
Ing. Milan Mašek		Ing. Ondřej Mašek		Ing. Ondřej Mašek			
Investor:		CETIN a.s.				MAŠEK ELEKTRO s.r.o. Krušičany 74, 257 41 Týnec nad Sázavou IČ: 27651584	
Výkres:		C2 Katastrální situace					
FTTH_Brloh_Český Krumlov_BRLOCK001						Formát	A3
						Stupeň	DUR
						Datum	3/2025
						Měřítko	Číslo výkresu
						1:500	18

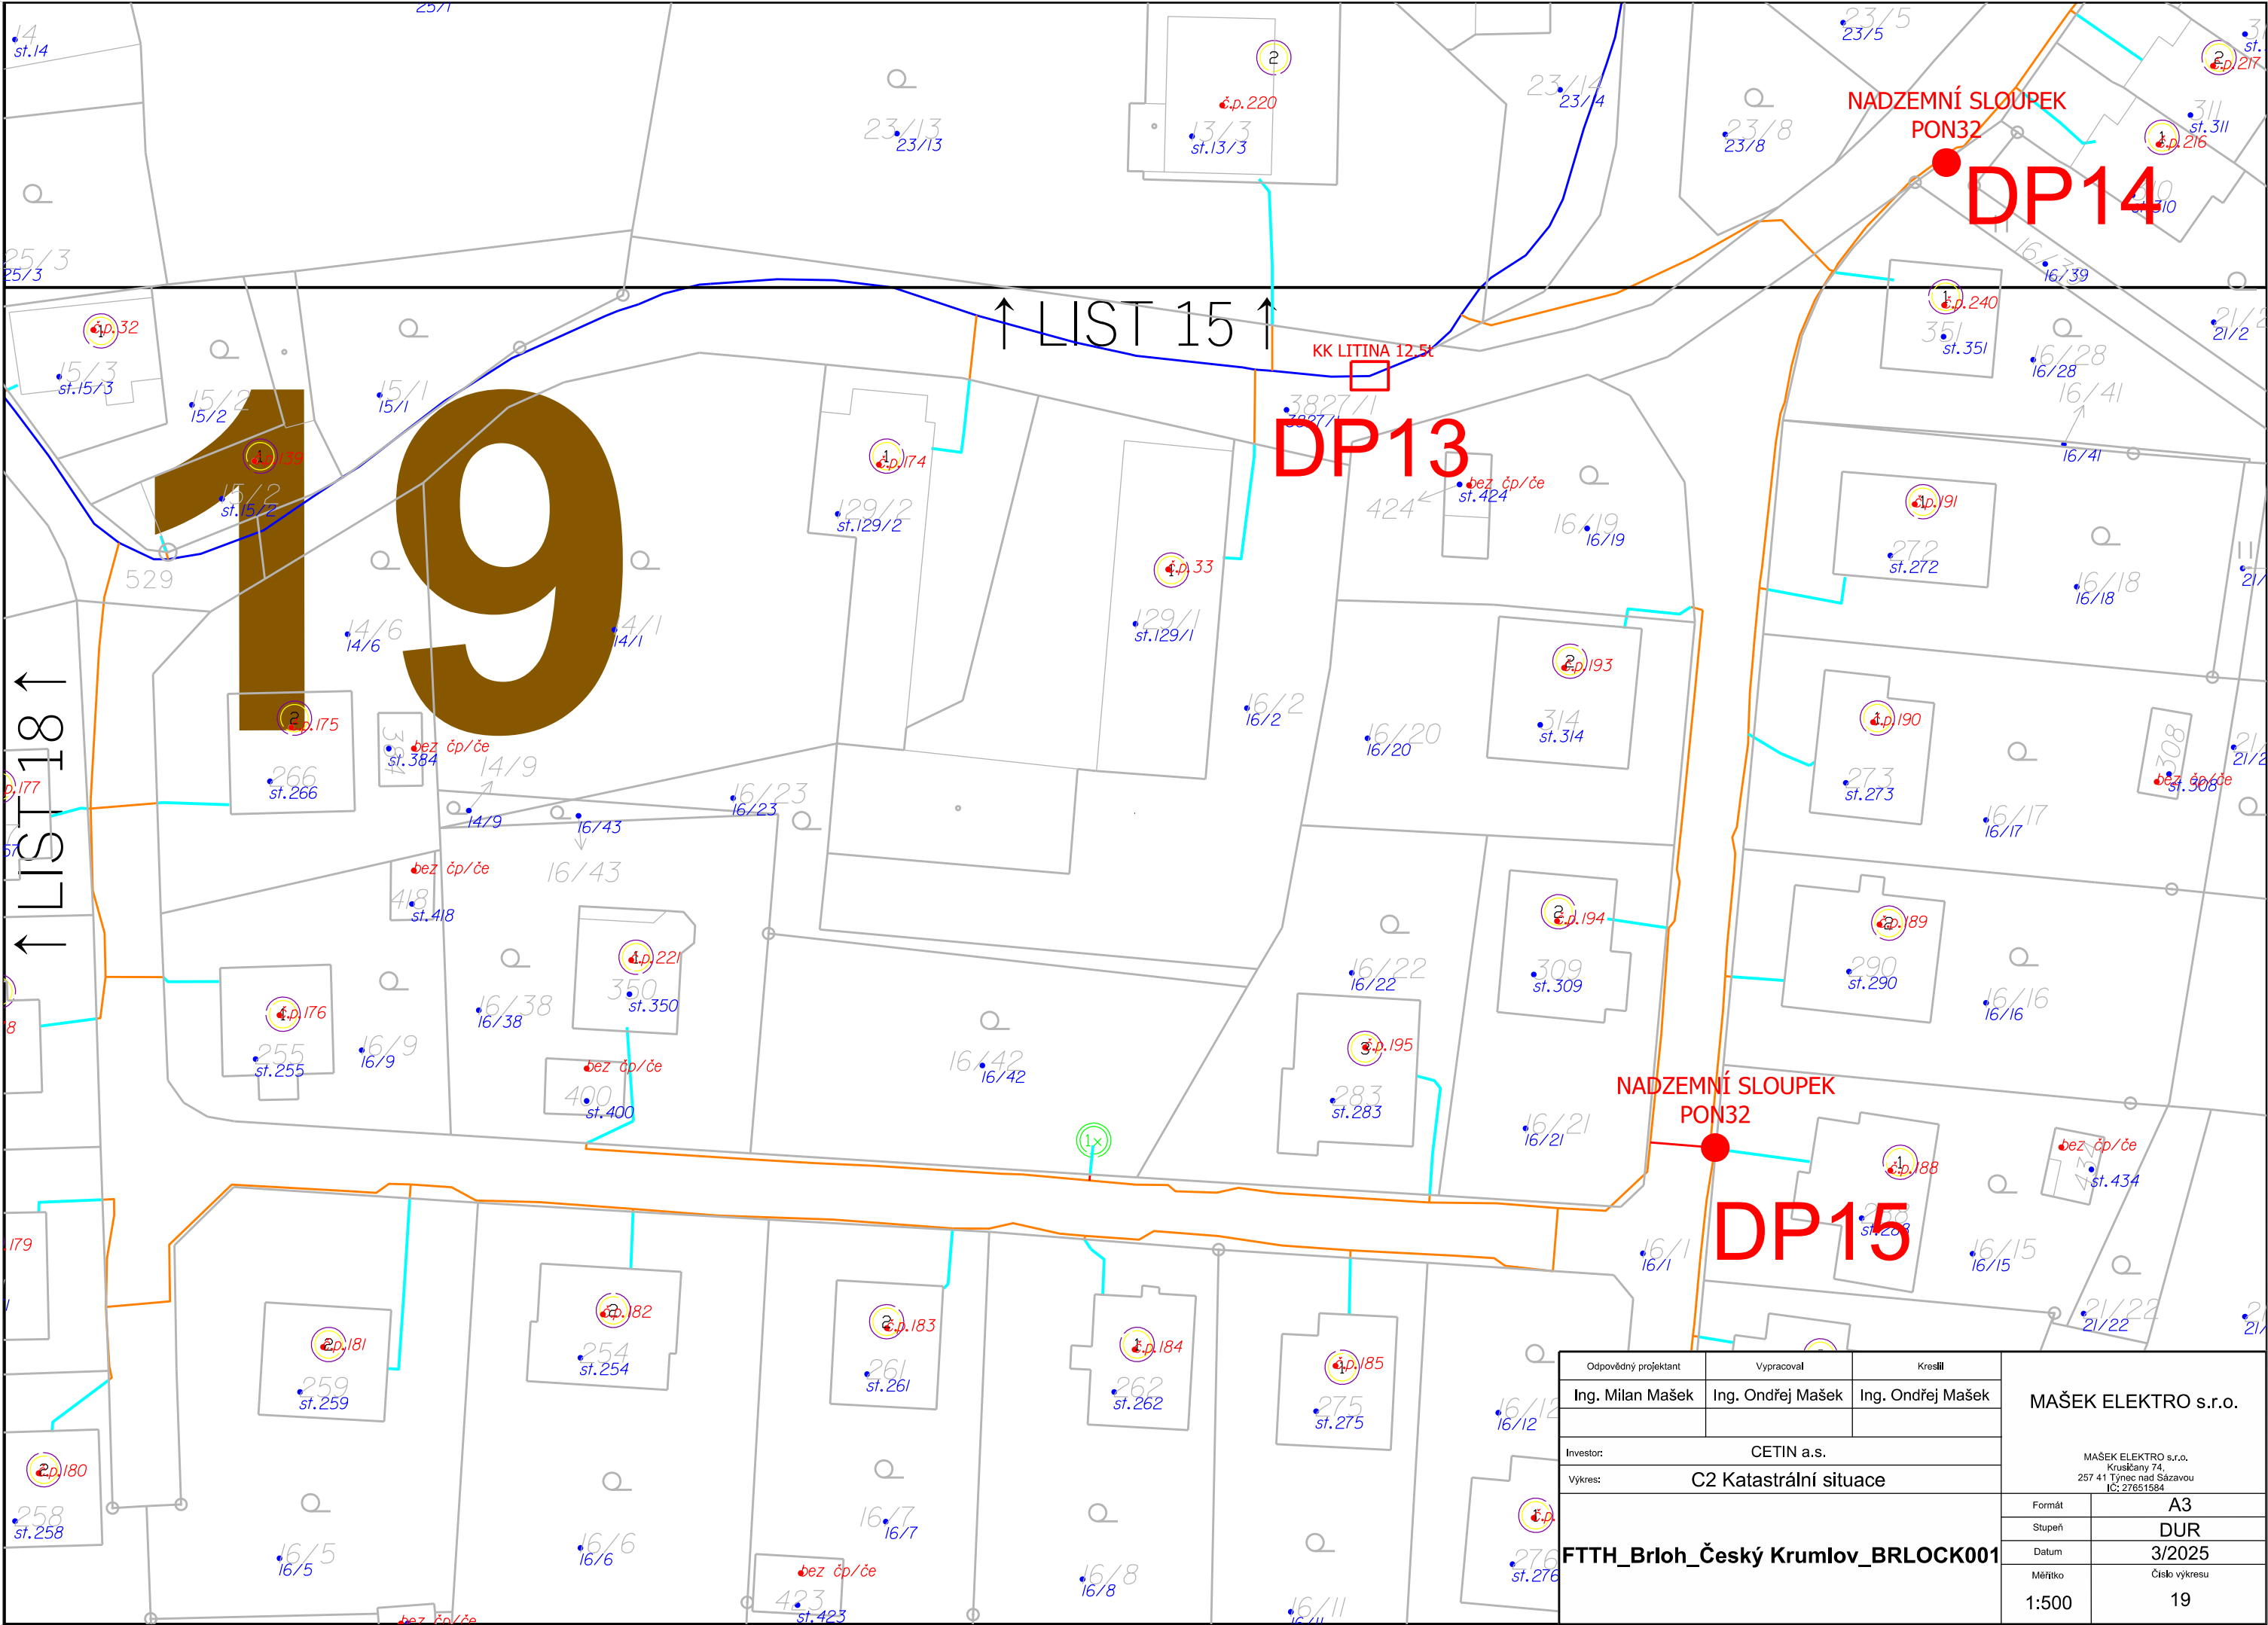


Odpovědný projektant		Vypracoval		Kreslil		MAŠEK ELEKTRO s.r.o. MAŠEK ELEKTRO s.r.o. Krušičany 74, 257 41 Týnec nad Sázavou IČ: 27651584	
Ing. Milan Mašek		Ing. Ondřej Mašek		Ing. Ondřej Mašek			
Investor:		CETIN a.s.					
Výkres:		C2 Katastrální situace					
FTTH_Brloh_Český Krumlov_BRLOCK001						Formát	A3
						Stupeň	DUR
						Datum	3/2025
						Měřítko	Číslo výkresu
						1:500	19

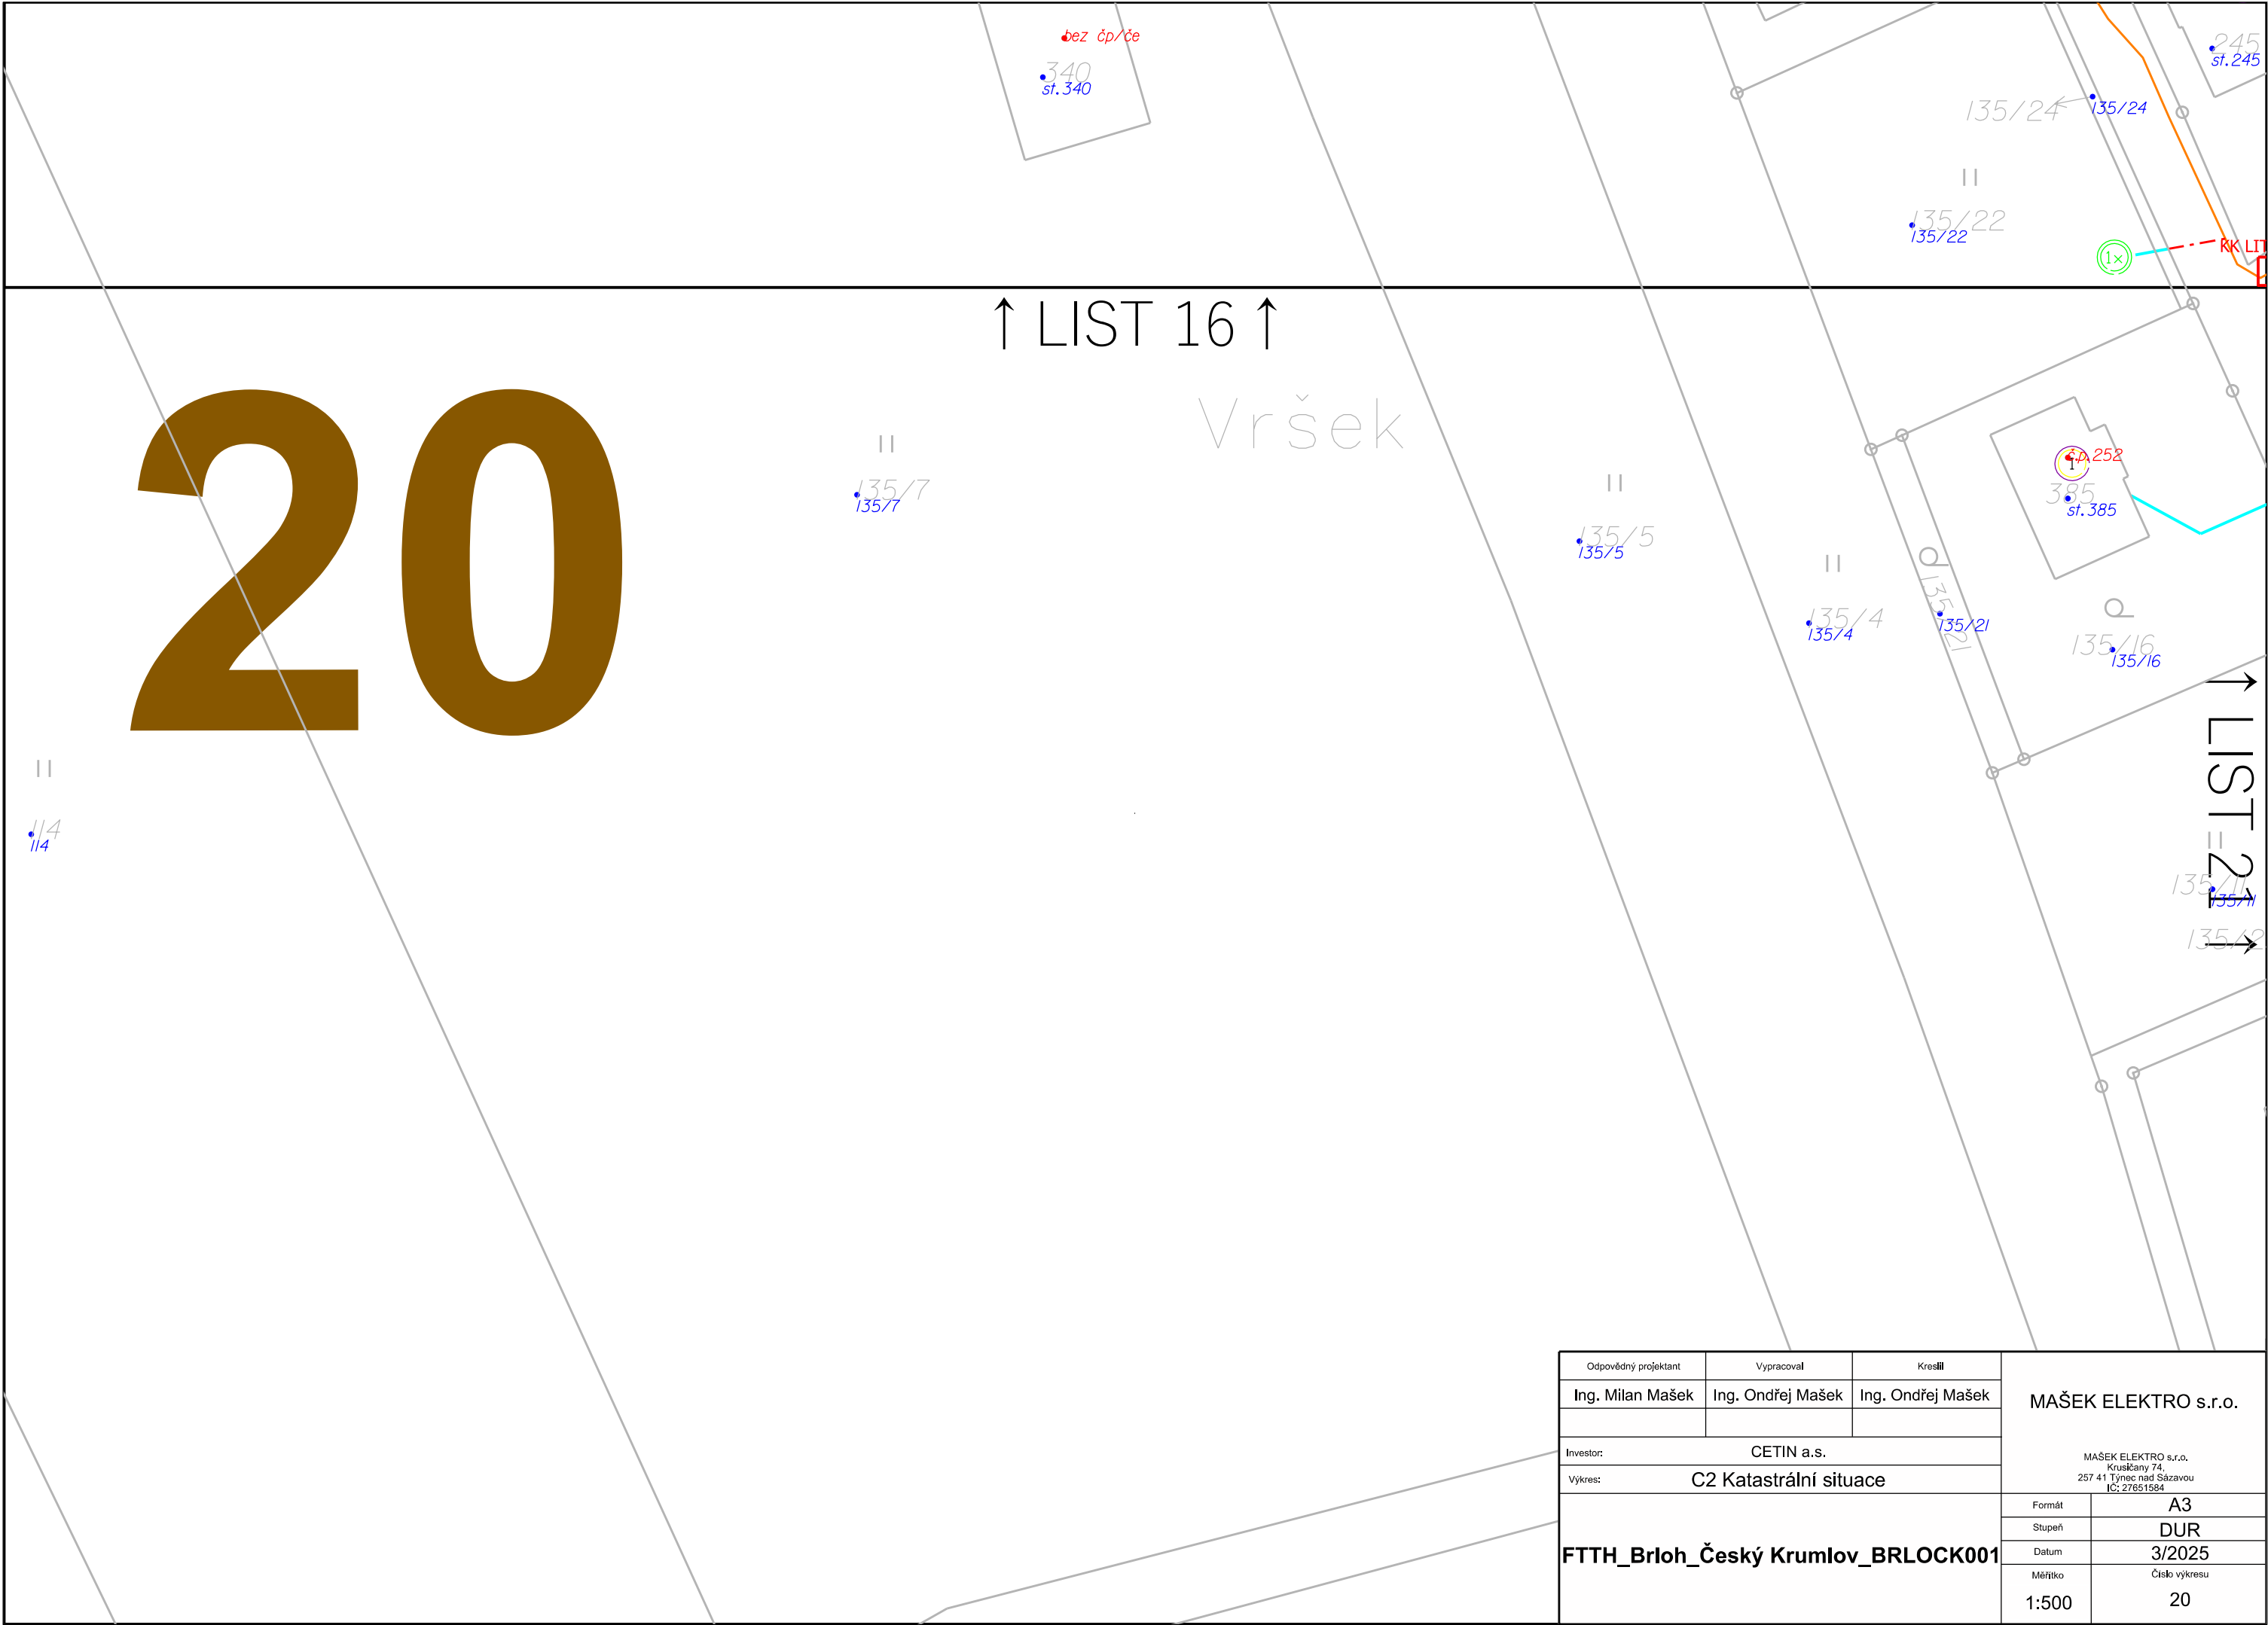

Odpovědný projektant	Vypracoval	Kreslil	MAŠEK ELEKTRO s.r.o.	
Ing. Milan Mašek	Ing. Ondřej Mašek	Ing. Ondřej Mašek		
Investor:	CETIN a.s.			
Vykres:	C2 Katastrální situace		MAŠEK ELEKTRO s.r.o. Krušičany 74, 257 41 Týnec nad Sázavou IČ: 27651584	
FTTH_Brloh_Český Krumlov_BRLOCK001			Formát	A3
			Stupeň	DUR
			Datum	3/2025
			Měřítko	Číslo výkresu 20

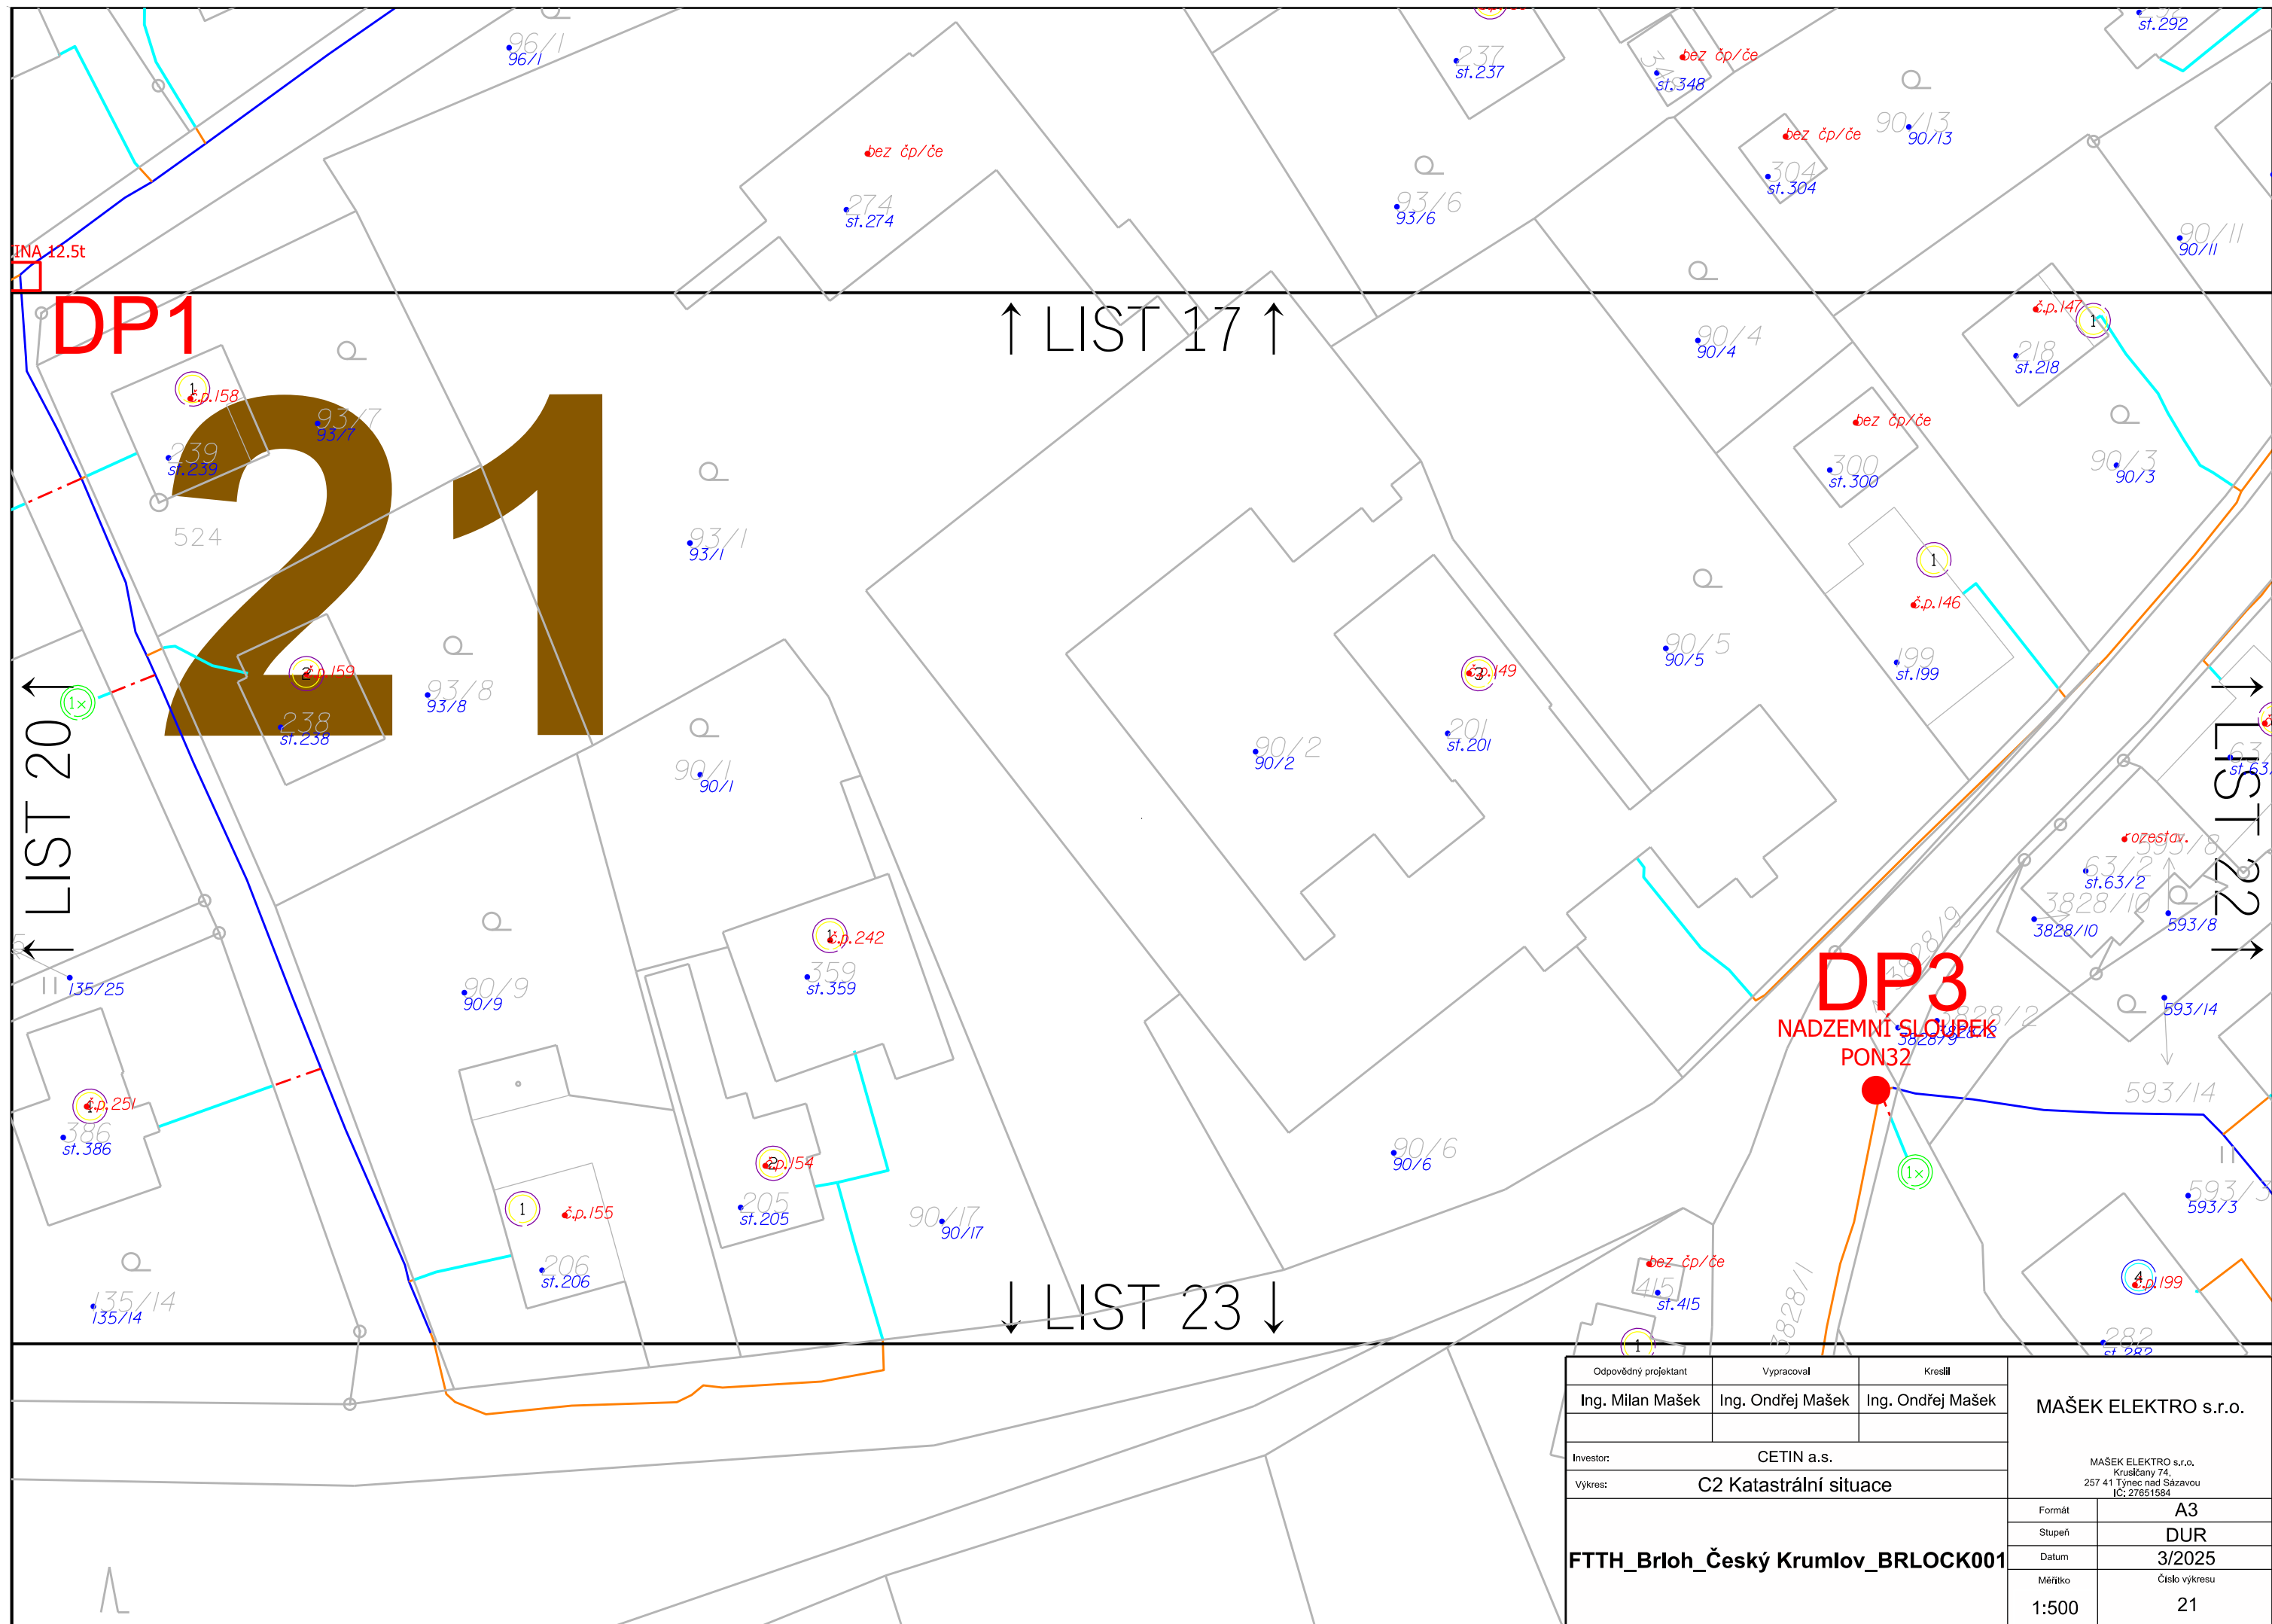

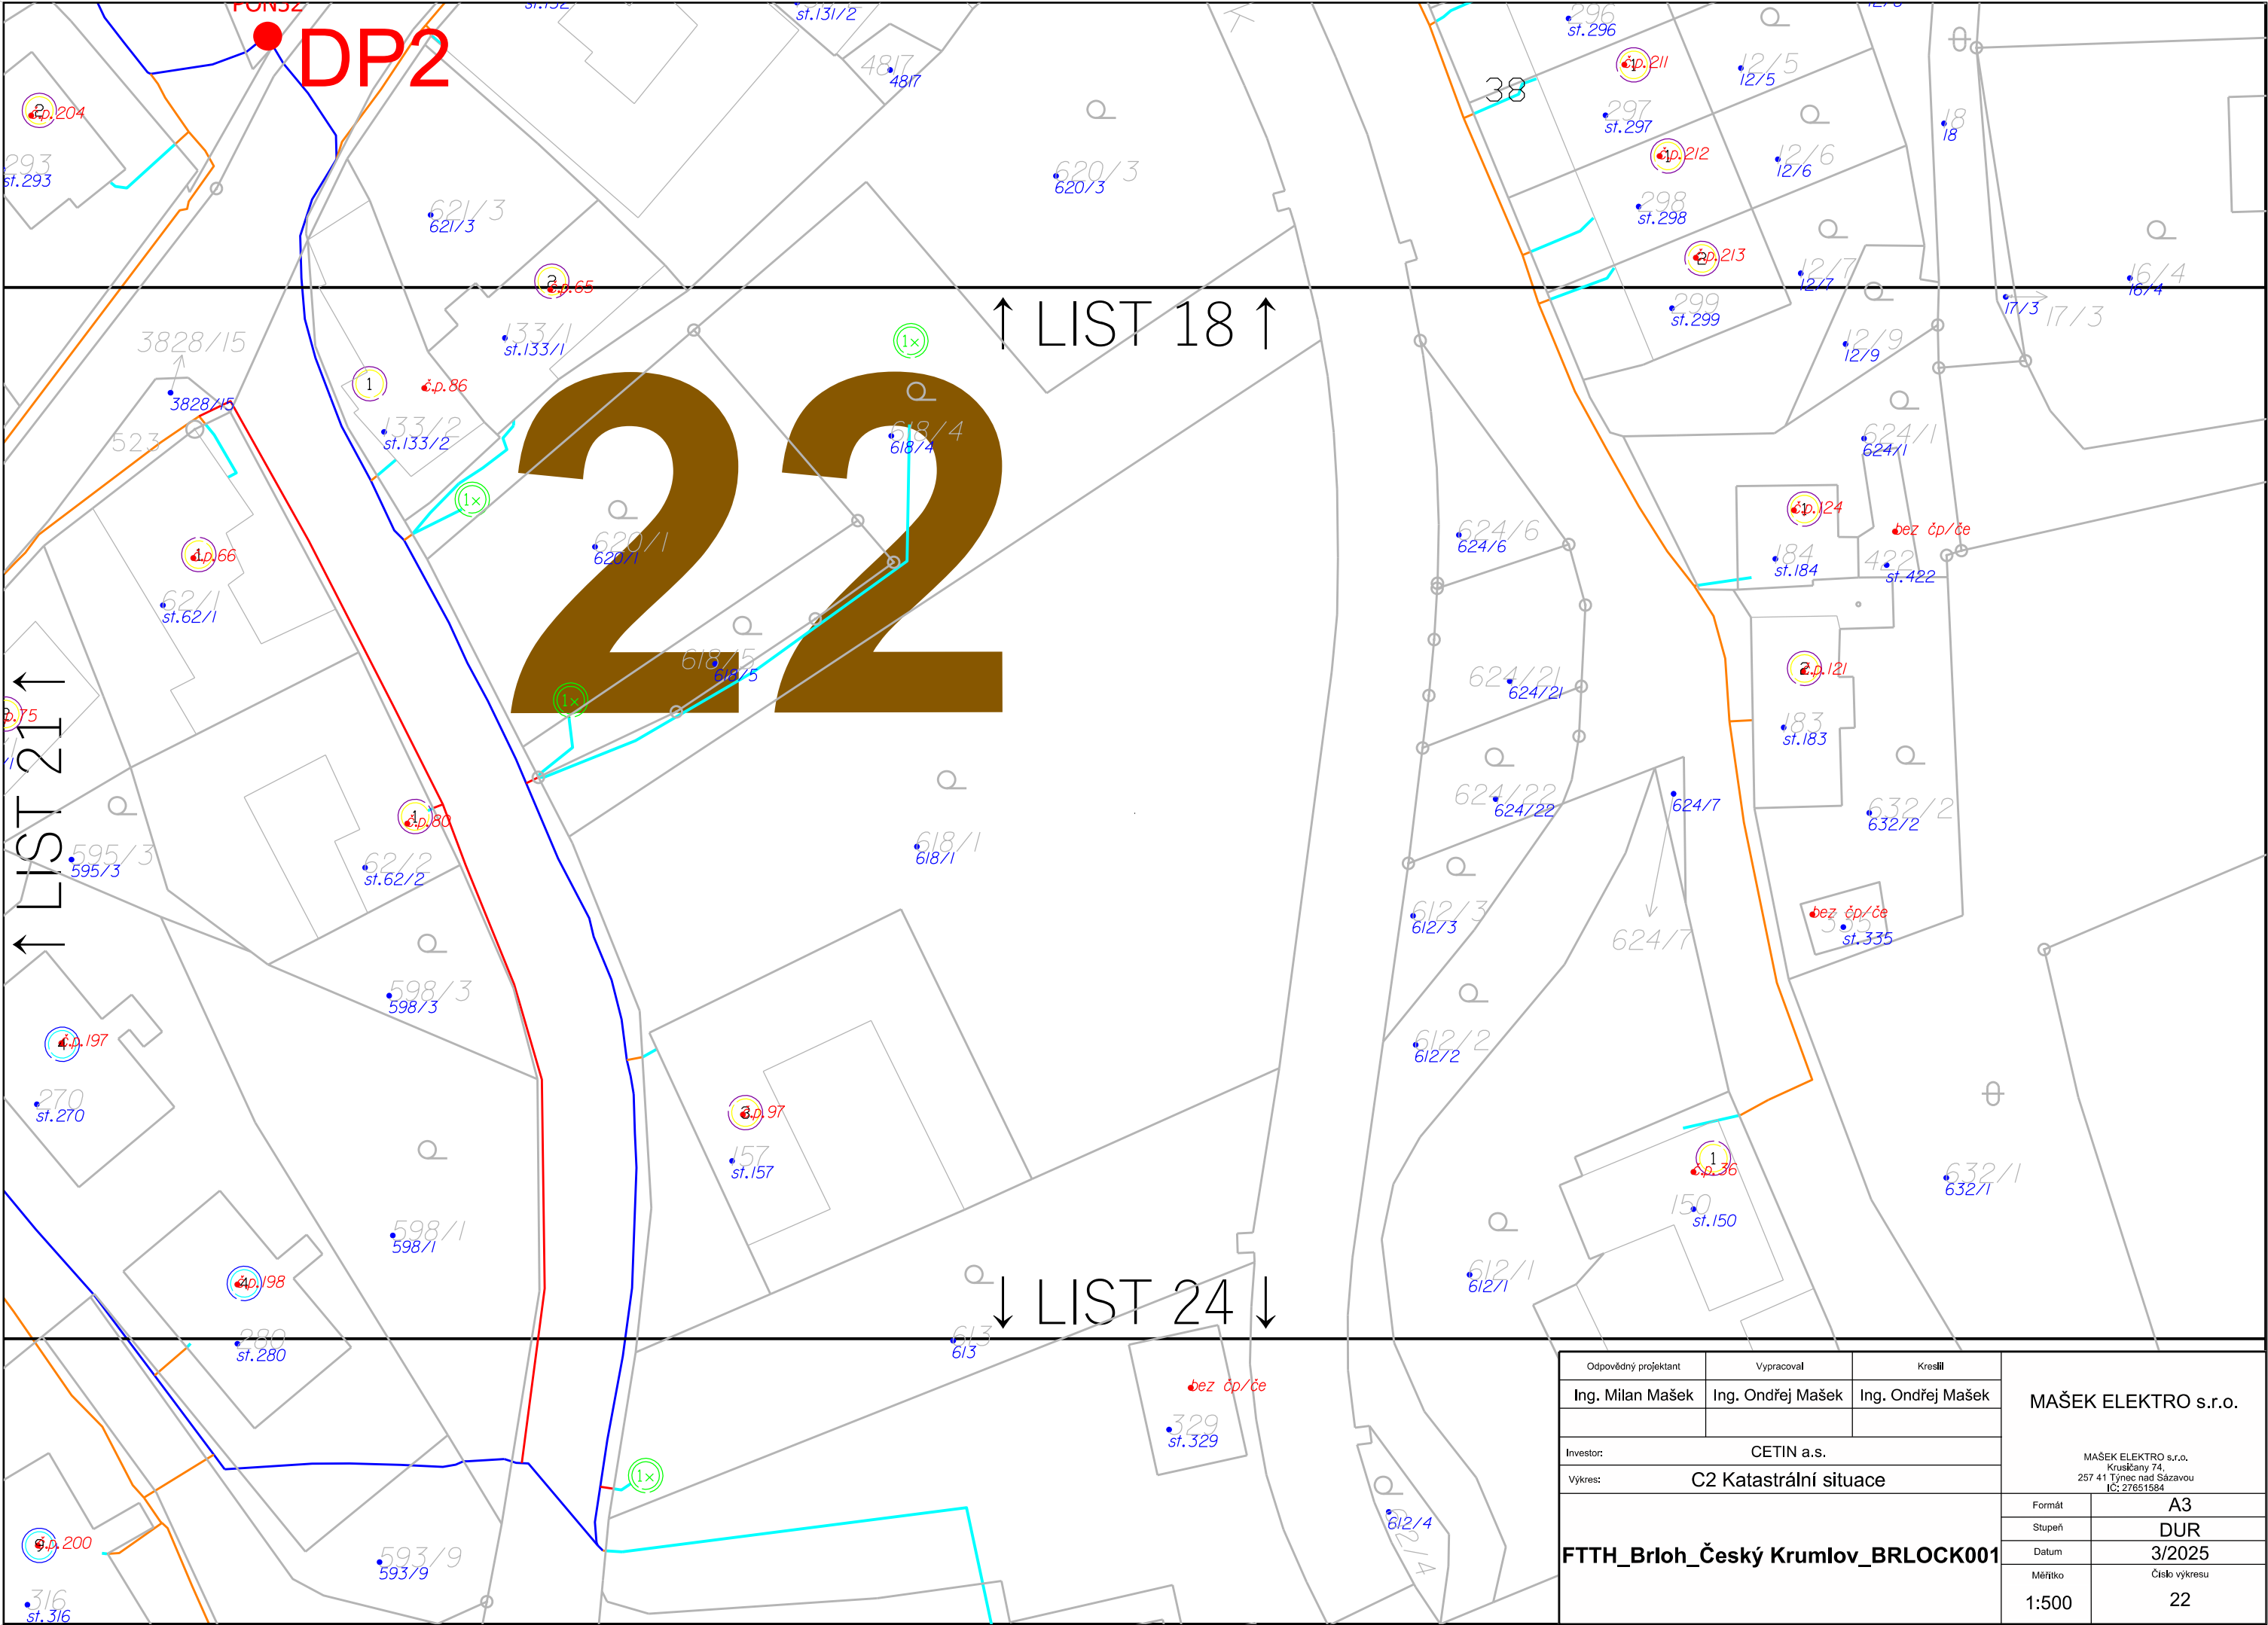


↑ LIST 18 ↑


↓ LIST 24 ↓

22


Odpovědný projektant	Vypracoval	Kreslil	MAŠEK ELEKTRO s.r.o. MAŠEK ELEKTRO s.r.o. Krušičany 74, 257 41 Týnec nad Sázavou IČ: 27651584	
Ing. Milan Mašek	Ing. Ondřej Mašek	Ing. Ondřej Mašek		
Investor:	CETIN a.s.			
Výkres:	C2 Katastrální situace			
FTTH_Brloh_Český Krumlov_BRLOCK001			Formát	A3
			Stupeň	DUR
			Datum	3/2025
			Měřítko	Číslo výkresu
			1:500	22

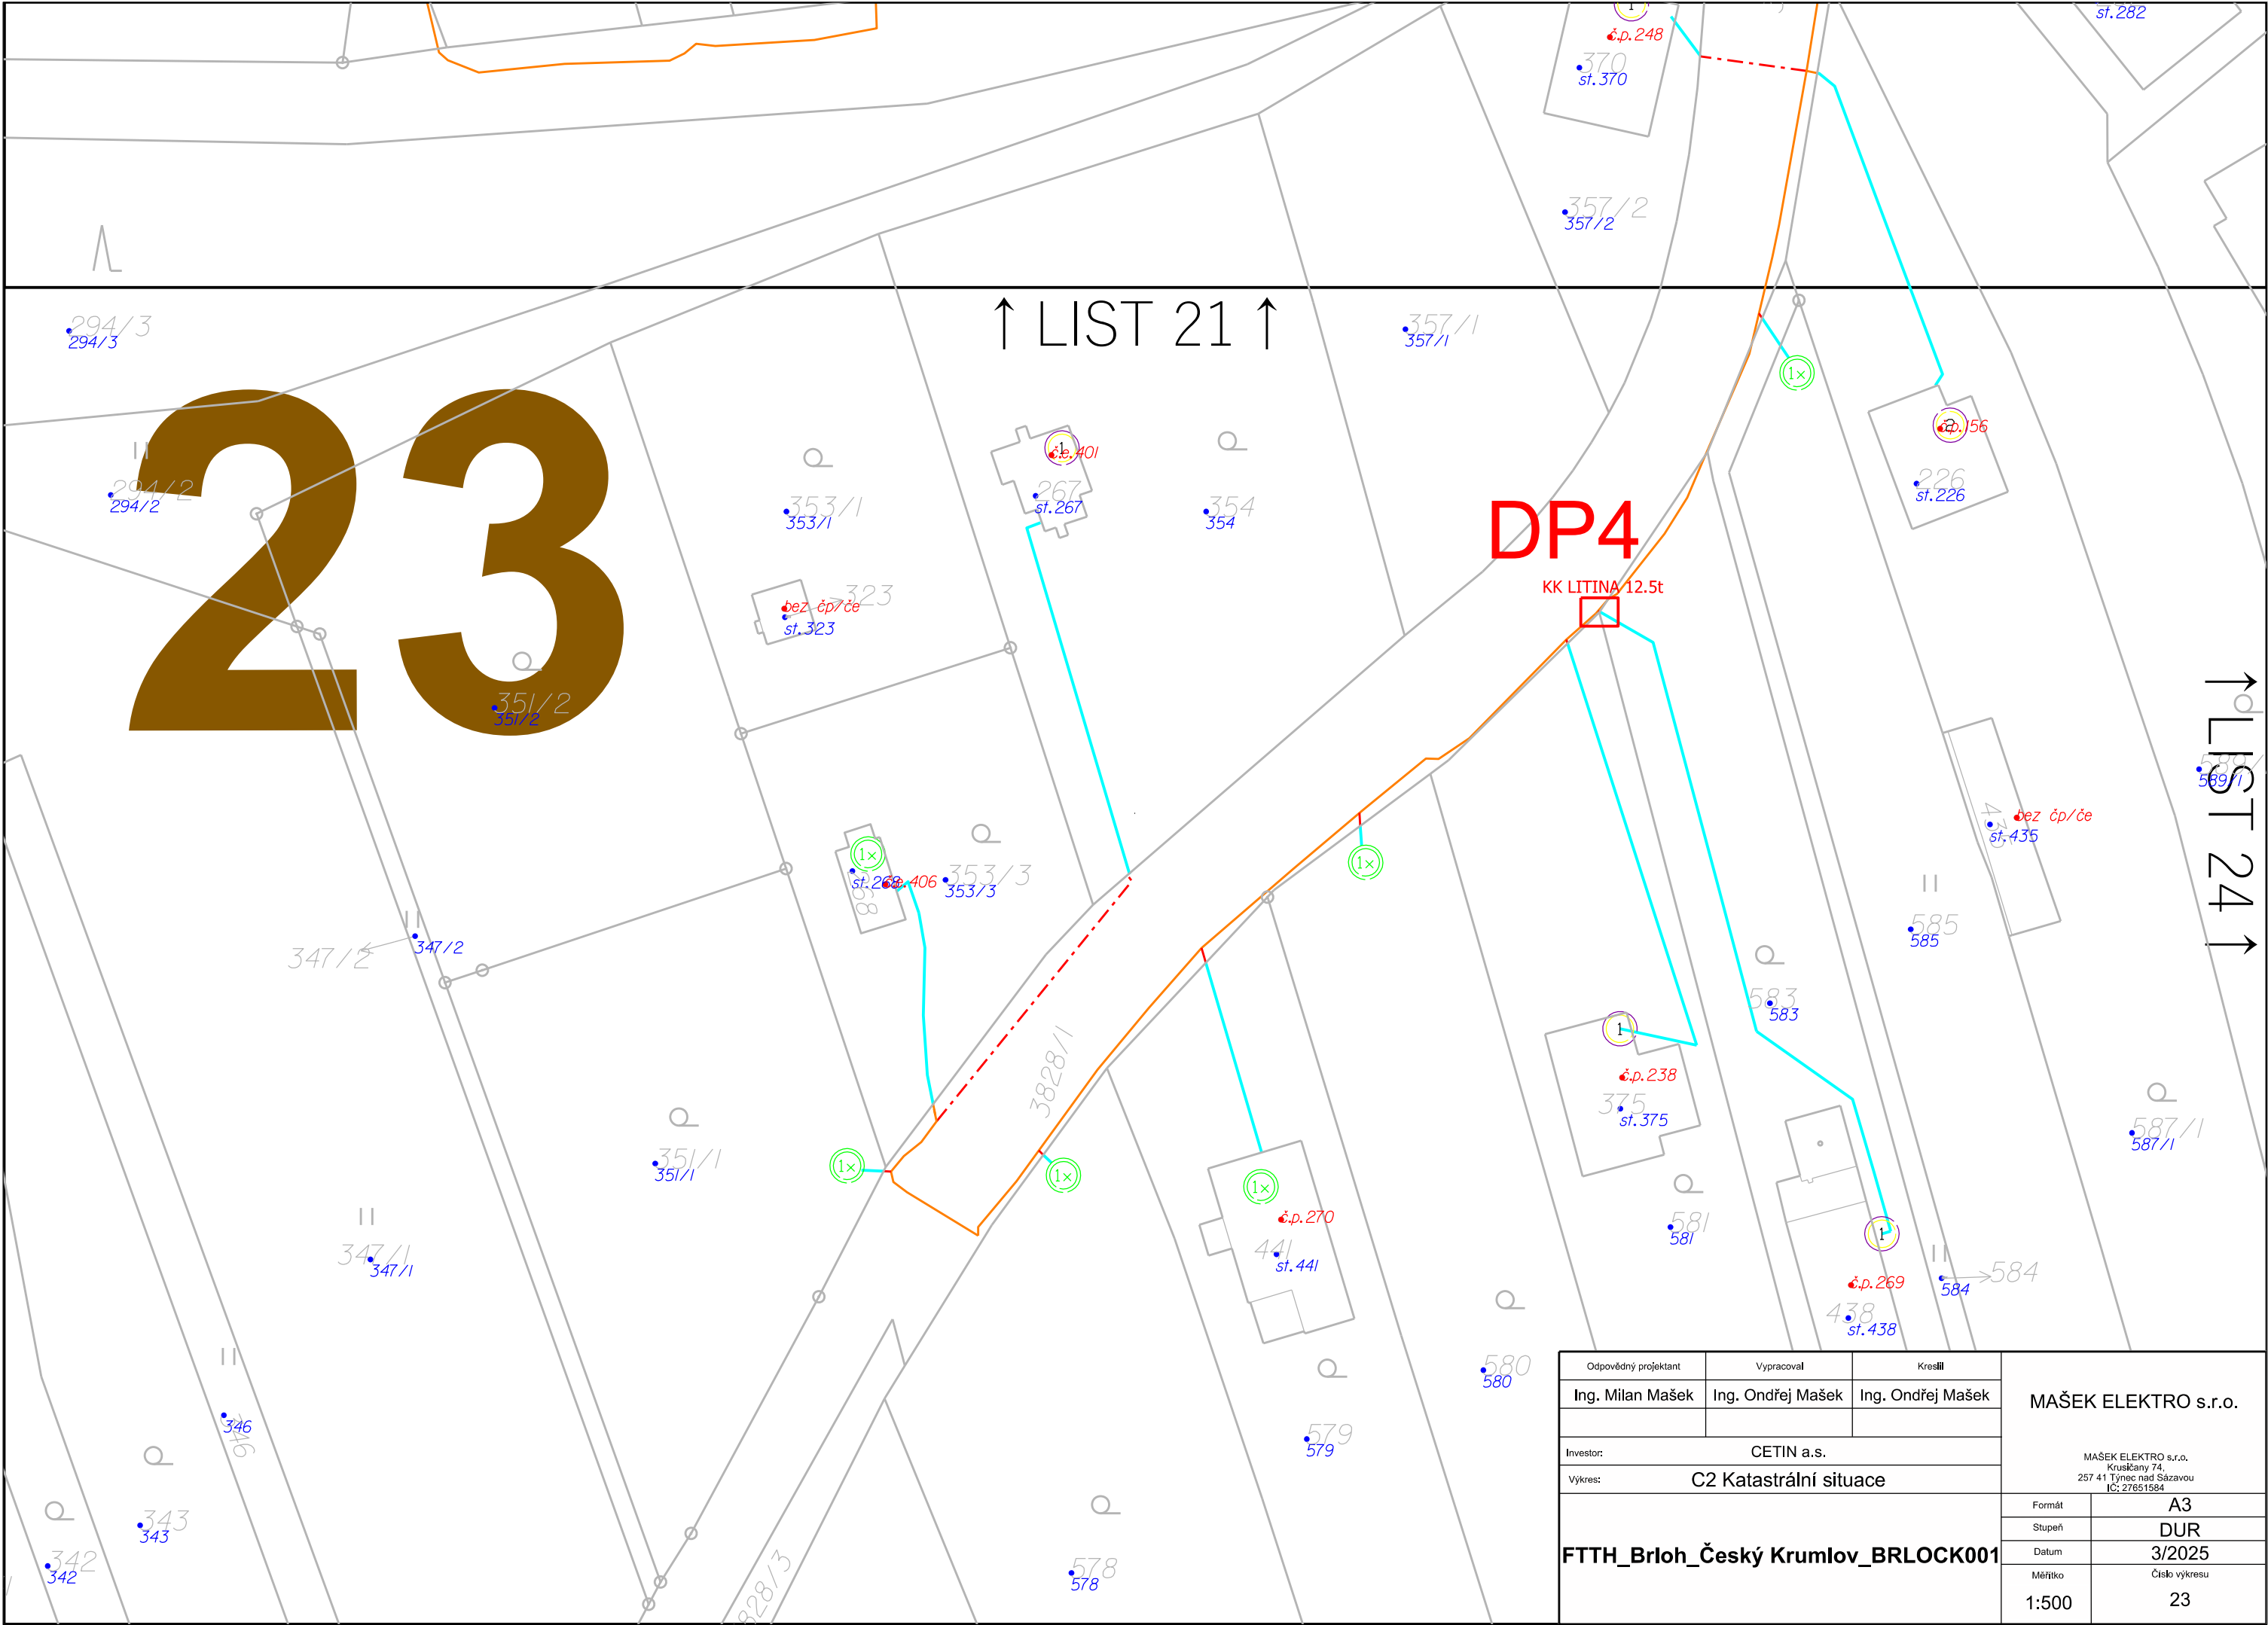


Odpovědný projektant		Vypracoval	Kreslil	MAŠEK ELEKTRO s.r.o.	
Ing. Milan Mašek		Ing. Ondřej Mašek	Ing. Ondřej Mašek		
Investor: CETIN a.s.				MAŠEK ELEKTRO s.r.o. Krušičany 74, 257 41 Týnec nad Sázavou IČ: 27651584	
Výkres: C2 Katastrální situace					
FTTH_Brloh_Český Krumlov_BRLOCK001				Formát	A3
				Stupeň	DUR
				Datum	3/2025
				Měřítko	Číslo výkresu
				1:500	23

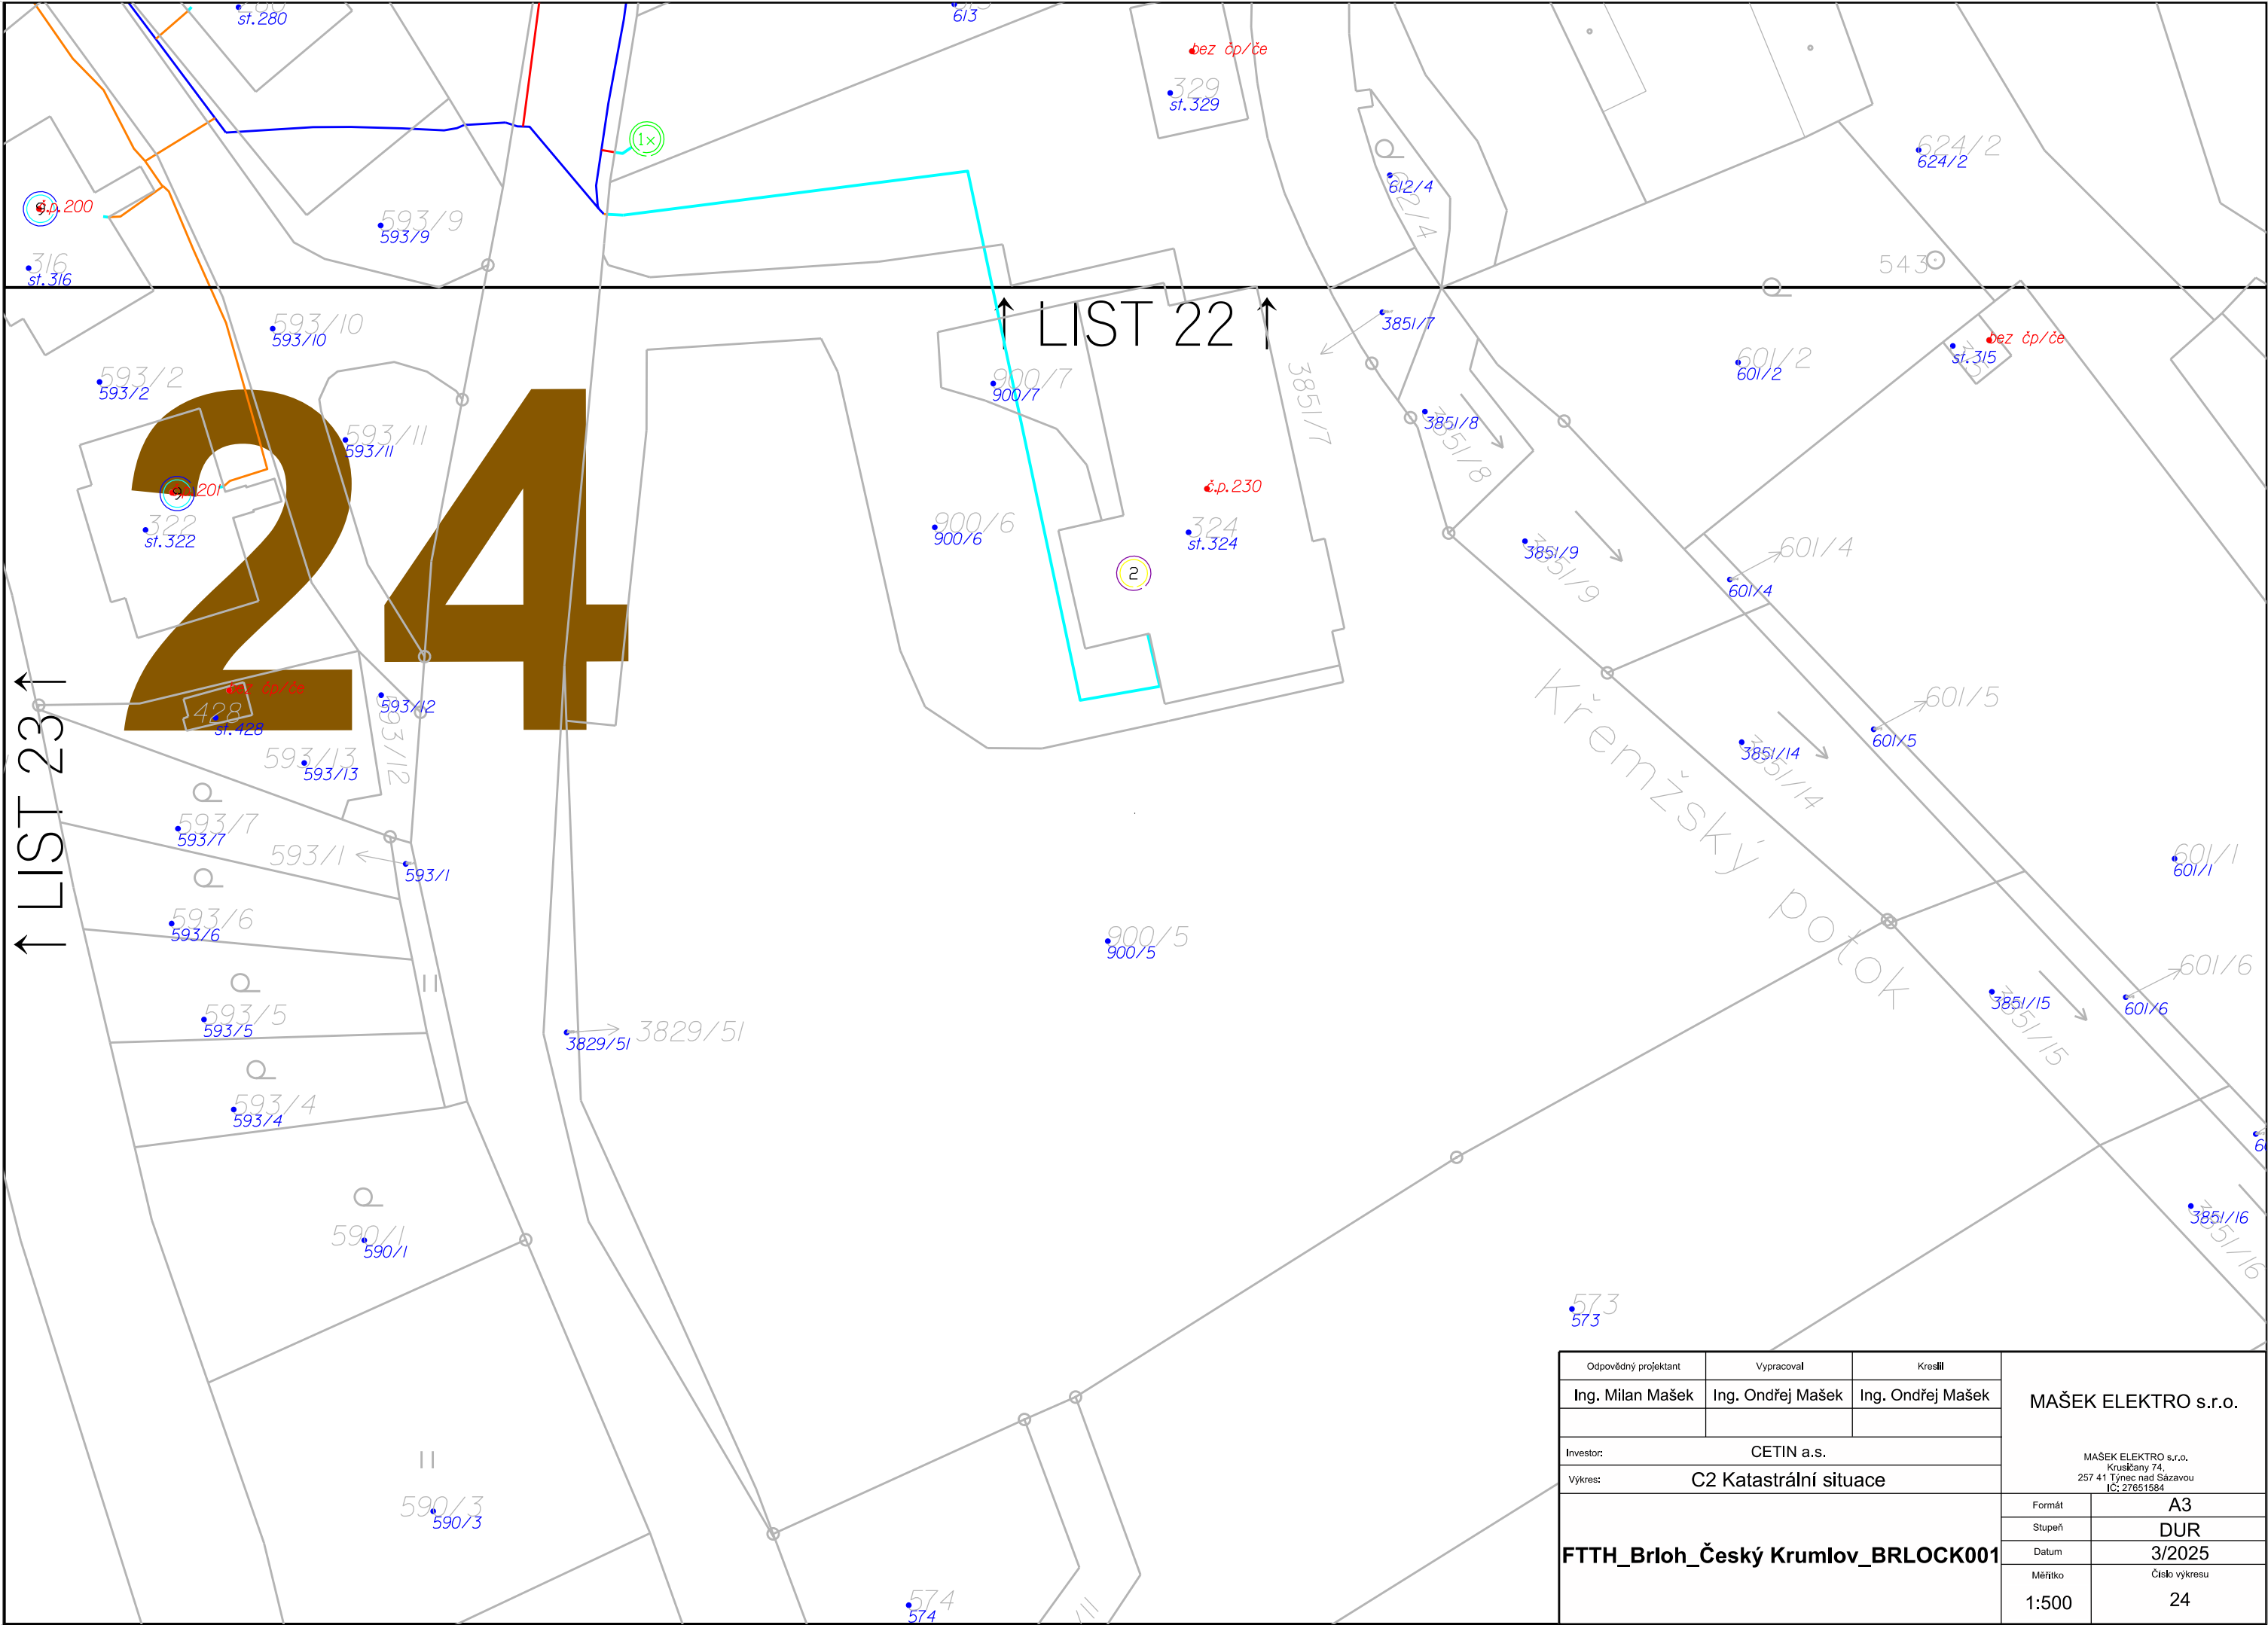

Odpovědný projektant		Vypracoval		Kreslil		MAŠEK ELEKTRO s.r.o.			
Ing. Milan Mašek		Ing. Ondřej Mašek		Ing. Ondřej Mašek					
Investor:		CETIN a.s.							
Vykres:		C2 Katastrální situace				MAŠEK ELEKTRO s.r.o. Krušičany 74, 257 41 Týnec nad Sázavou IČ: 27651584			
FTTH_Brloh_Český Krumlov_BRLOCK001									
								Formát	A3
								Stupeň	DUR
						Datum	3/2025		
						Měřítko	Číslo výkresu		
						1:500	24		

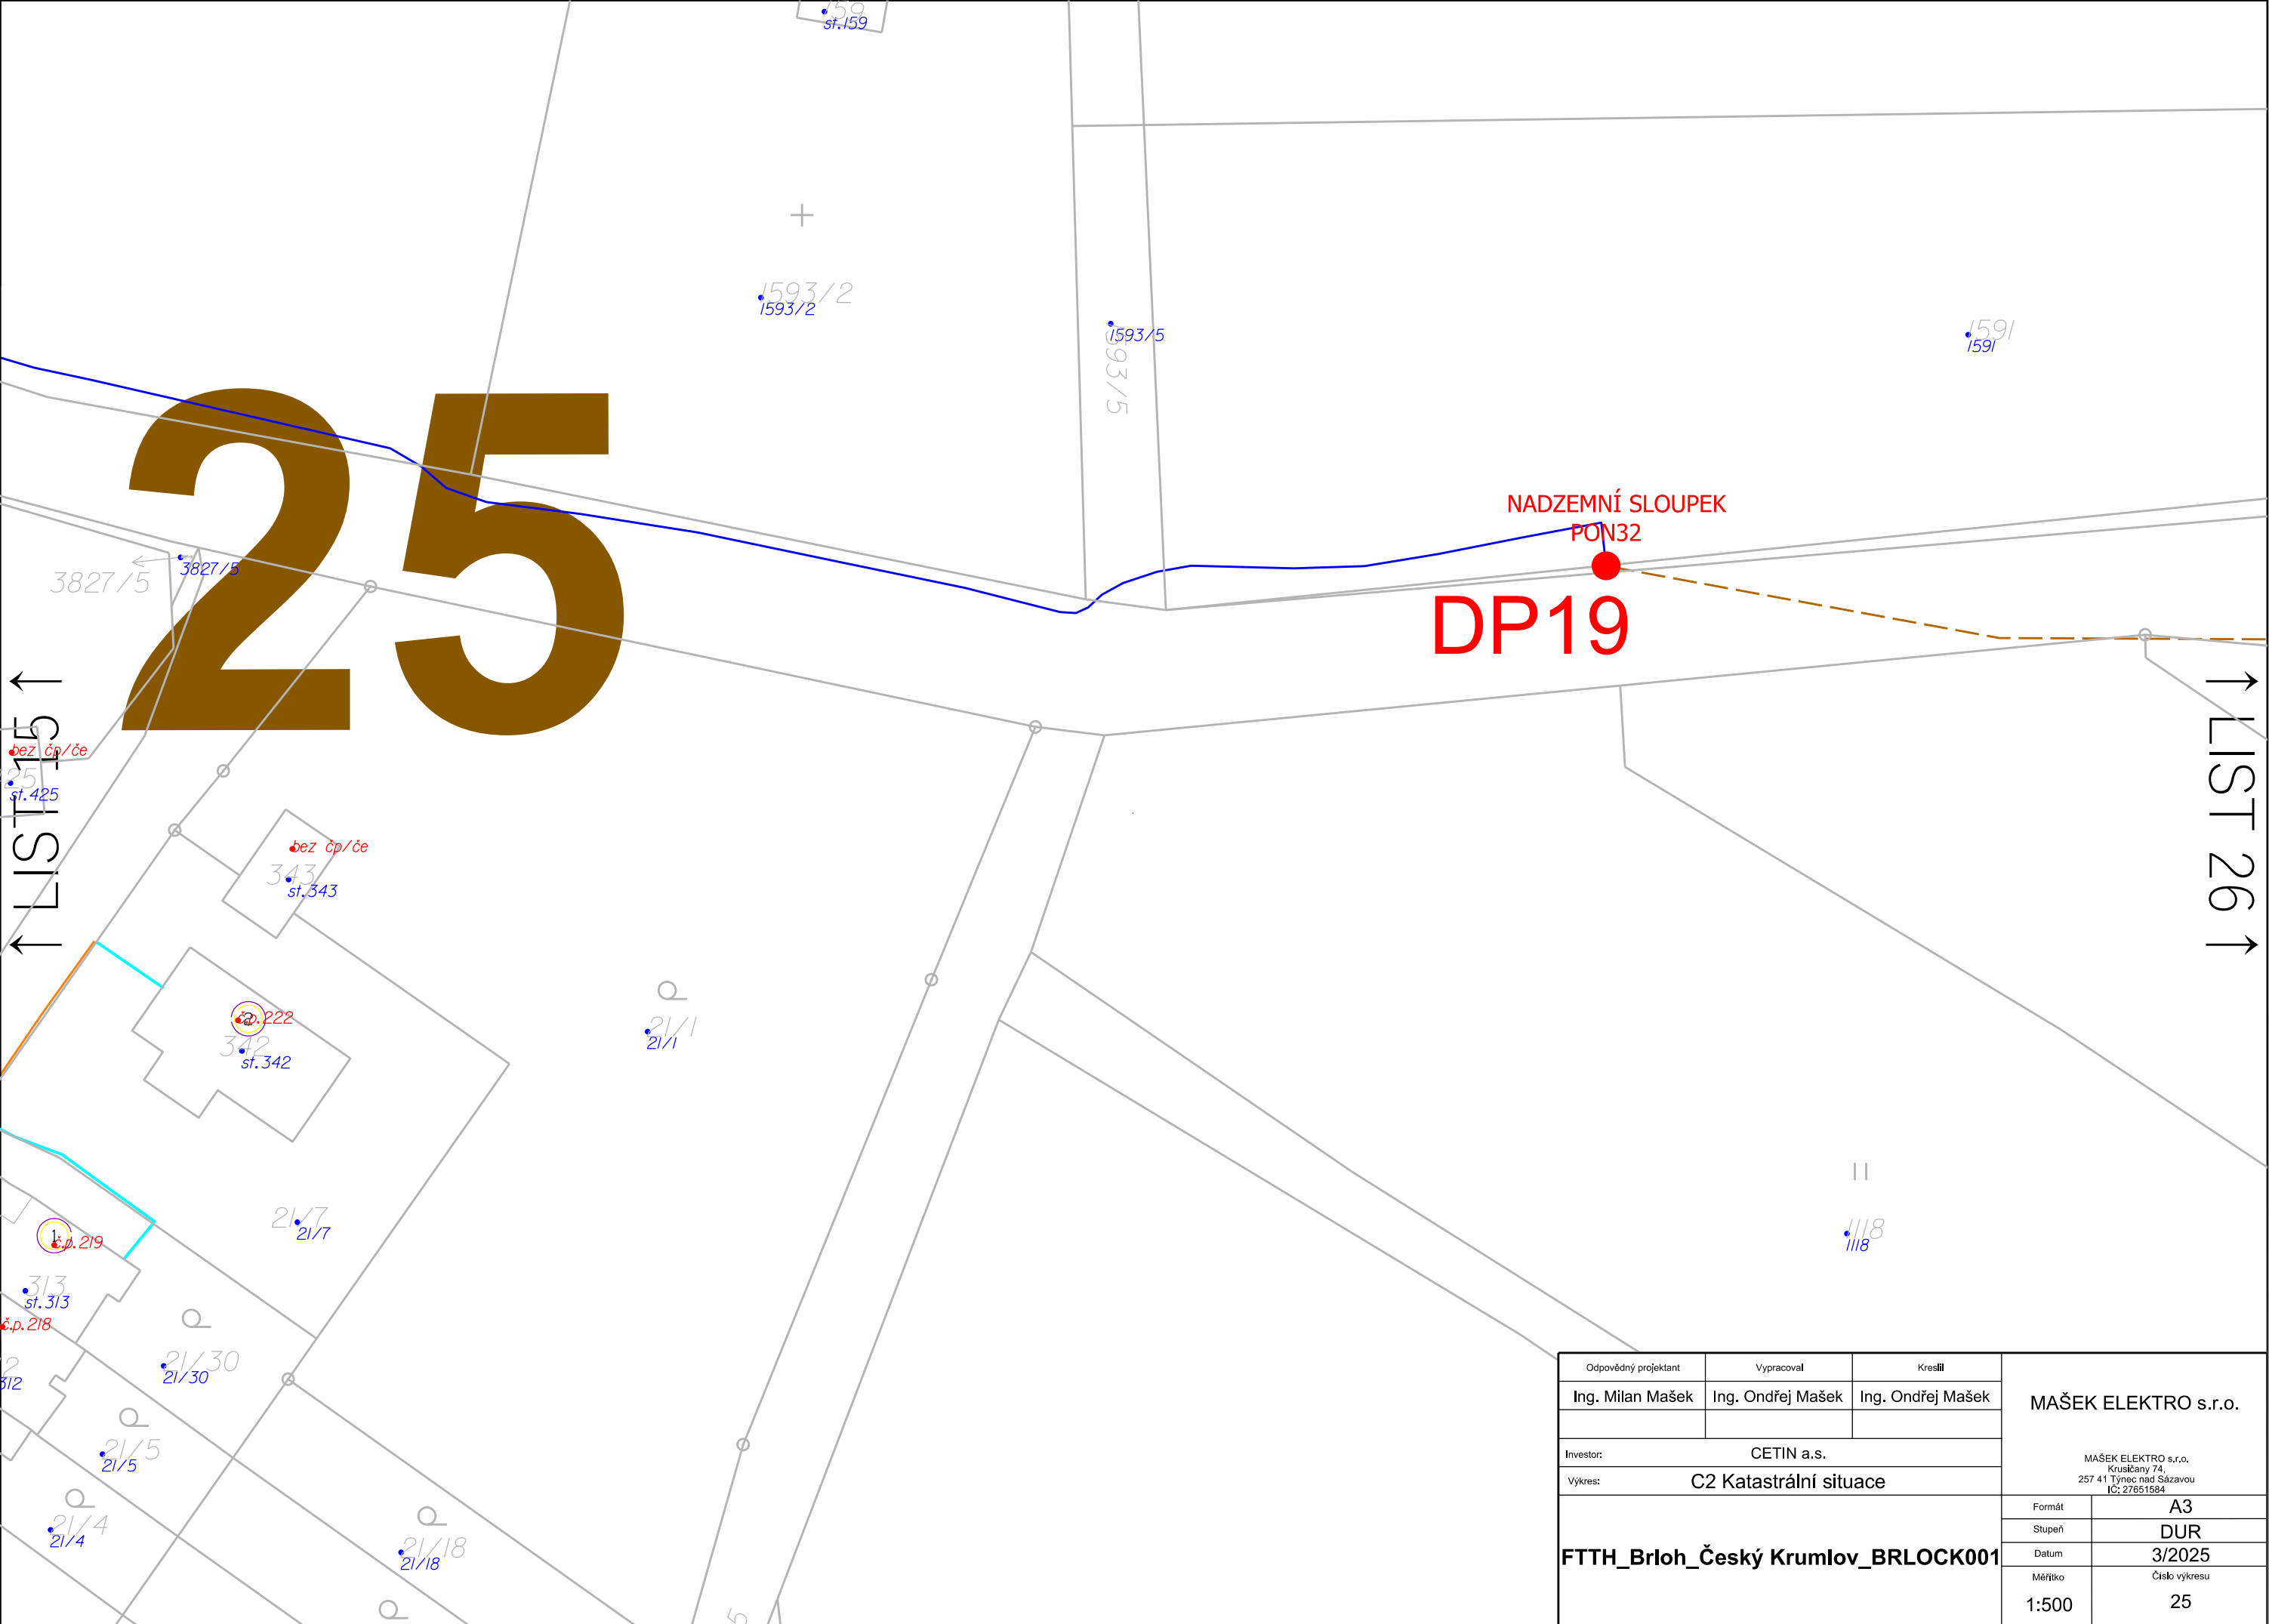

Odpovědný projektant		Vypracoval		Kreslil		MAŠEK ELEKTRO s.r.o.			
Ing. Milan Mašek		Ing. Ondřej Mašek		Ing. Ondřej Mašek					
Investor:		CETIN a.s.							
Výkres:		C2 Katastrální situace				MAŠEK ELEKTRO s.r.o. Krušičany 74, 257 41 Týnec nad Sázavou IČ: 27651584			
FTTH_Brloh_Český Krumlov_BRLOCK001									
								Formát	A3
								Stupeň	DUR
						Datum	3/2025		
						Měřítko	Číslo výkresu		
						1:500	25		

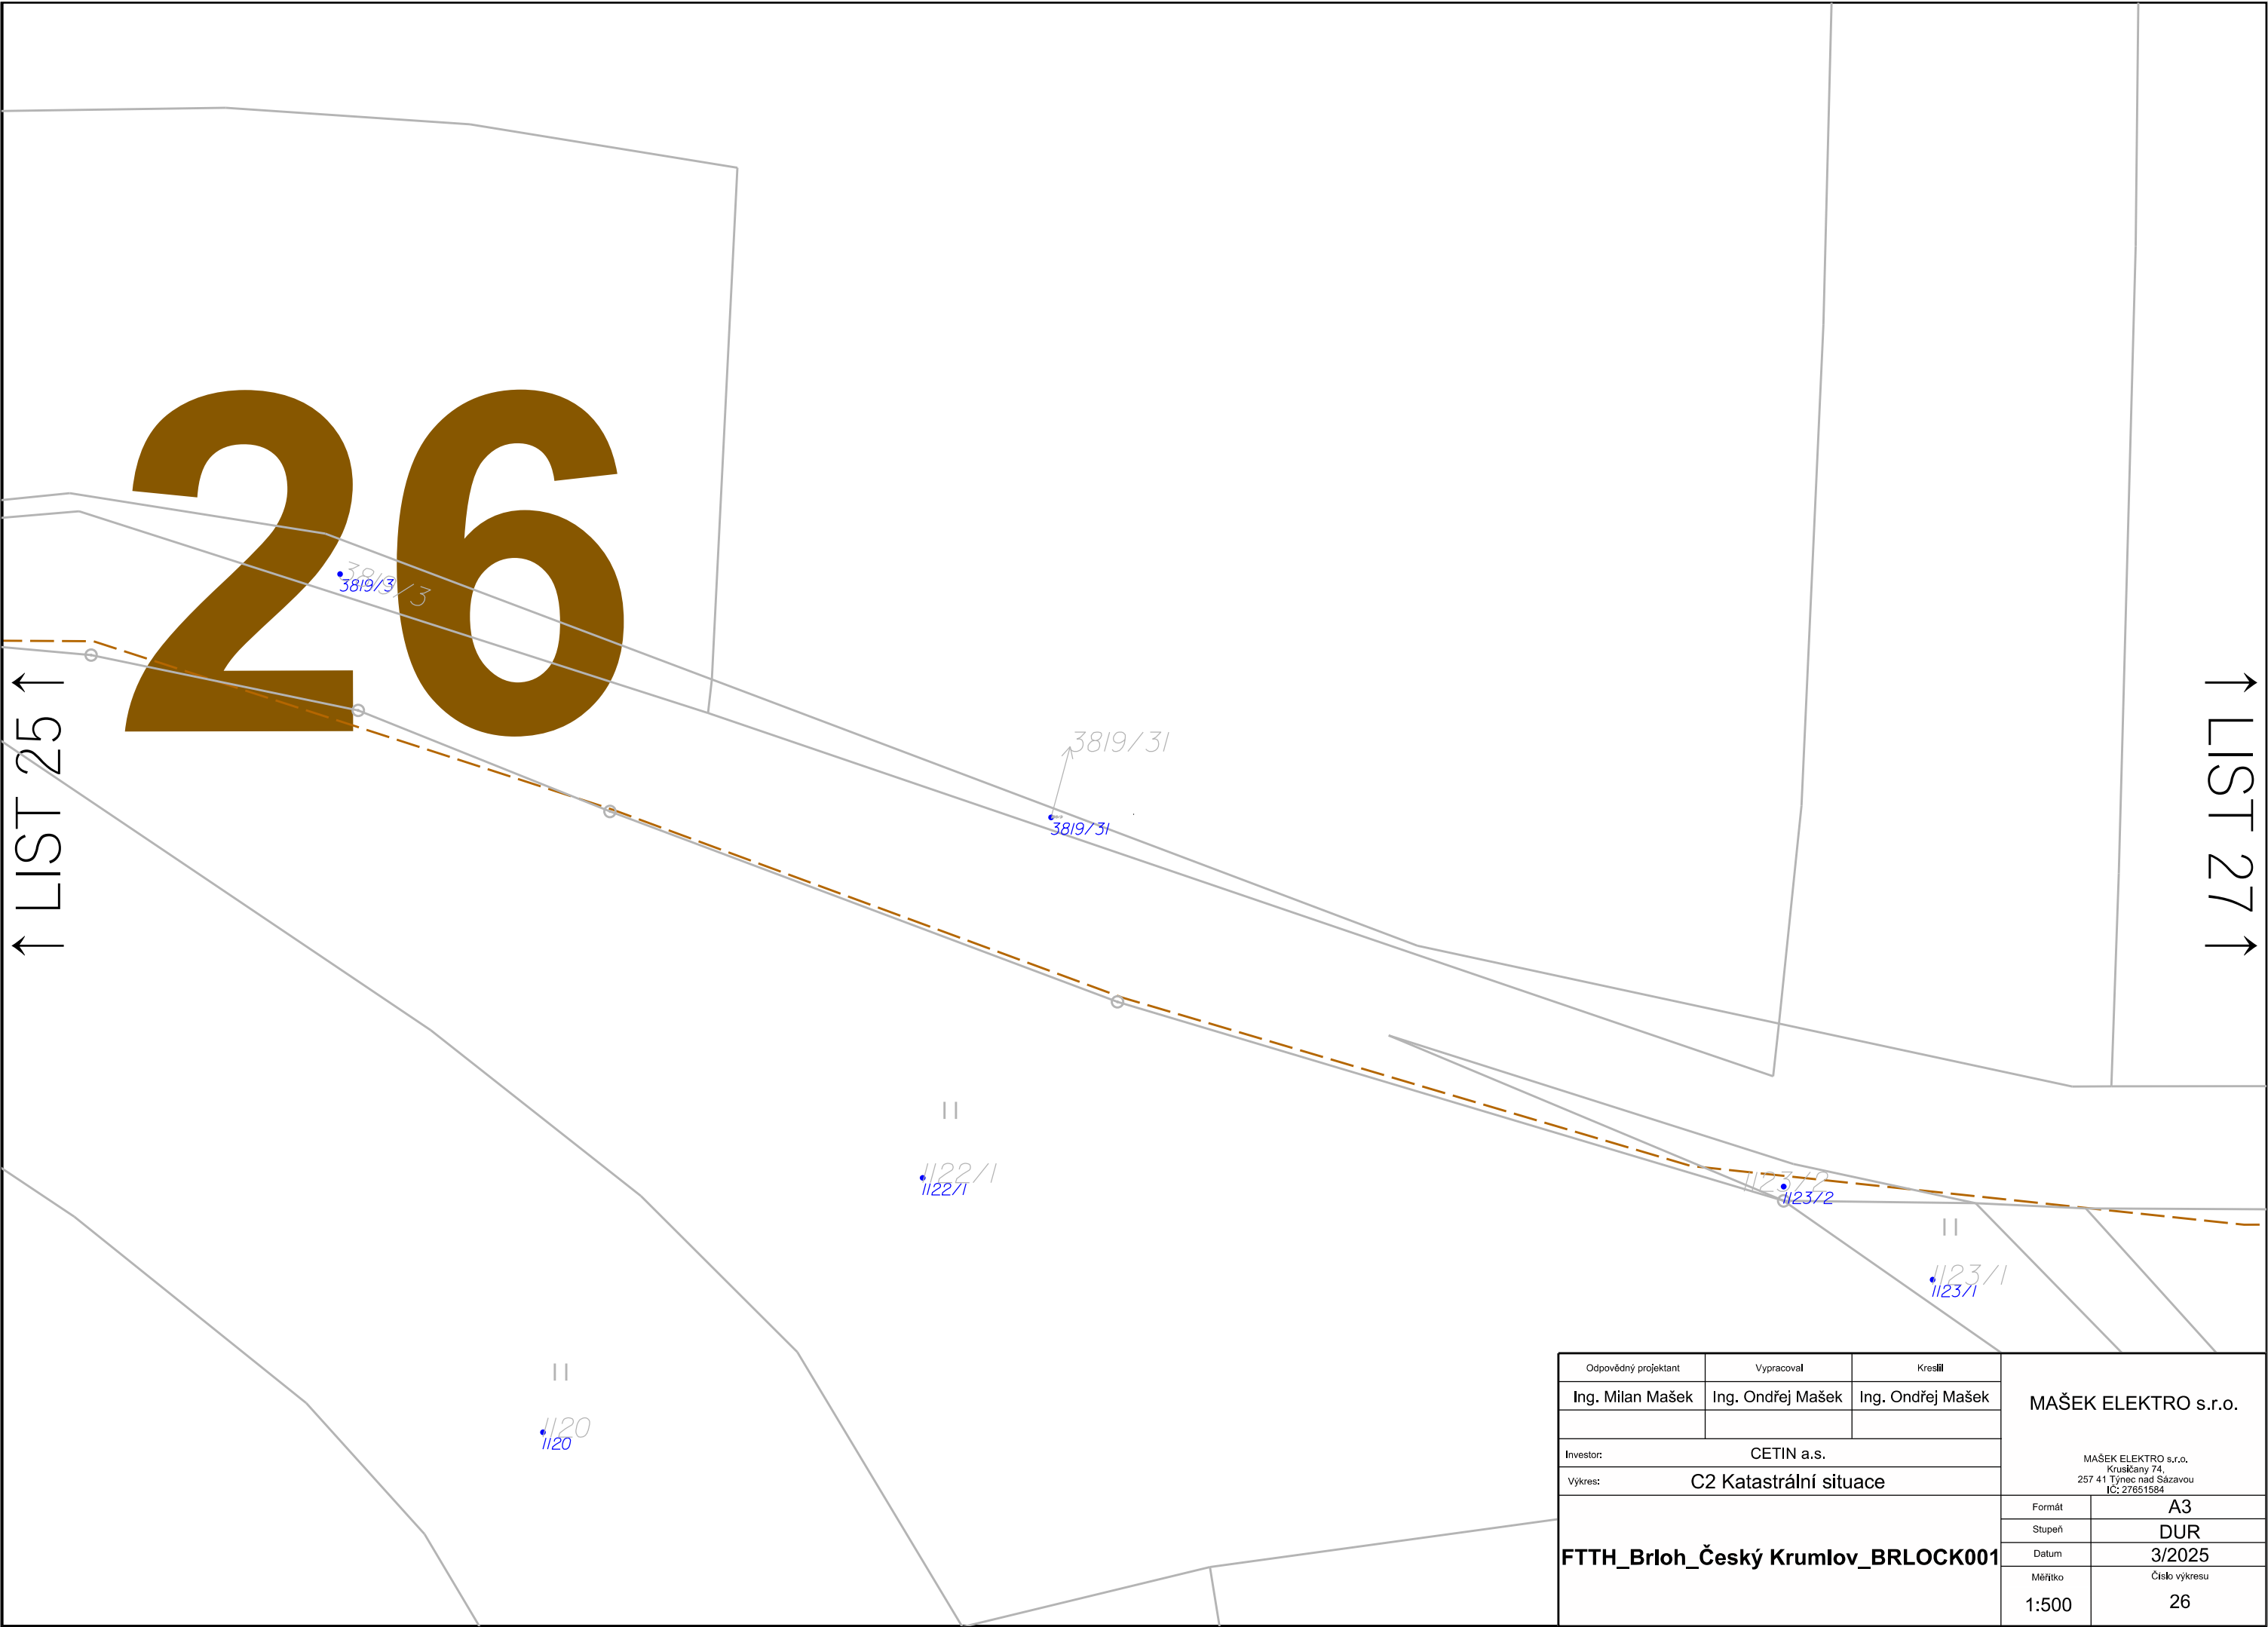

Odpovědný projektant	Vypracoval	Kreslil	MAŠEK ELEKTRO s.r.o.	
Ing. Milan Mašek	Ing. Ondřej Mašek	Ing. Ondřej Mašek		
Investor:	CETIN a.s.		MAŠEK ELEKTRO s.r.o. Krušičany 74, 257 41 Týnec nad Sázavou IČ: 27651584	
Vykres:	C2 Katastrální situace			
FTTH_Brloh_Český Krumlov_BRLOCK001				
			Formát	A3
			Stupeň	DUR
			Datum	3/2025
			Měřítko	Číslo výkresu
			1:500	26

↑ LIST 26 ↑

27

↑ LIST 28 ↑

3819/6

3819/7


3819/6

3819/7

3819/1
3819/1

1/39

Odpovědný projektant	Vypracoval	Kreslil	MAŠEK ELEKTRO s.r.o.	
Ing. Milan Mašek	Ing. Ondřej Mašek	Ing. Ondřej Mašek		
Investor:	CETIN a.s.			
Vykres:	C2 Katastrální situace		MAŠEK ELEKTRO s.r.o. Krušičany 74, 257 41 Týnec nad Sázavou IČ: 27651584	
FTTH_Brloh_Český Krumlov_BRLOCK001			Formát	A3
			Stupeň	DUR
			Datum	3/2025
			Měřítko	Číslo výkresu
			1:500	27

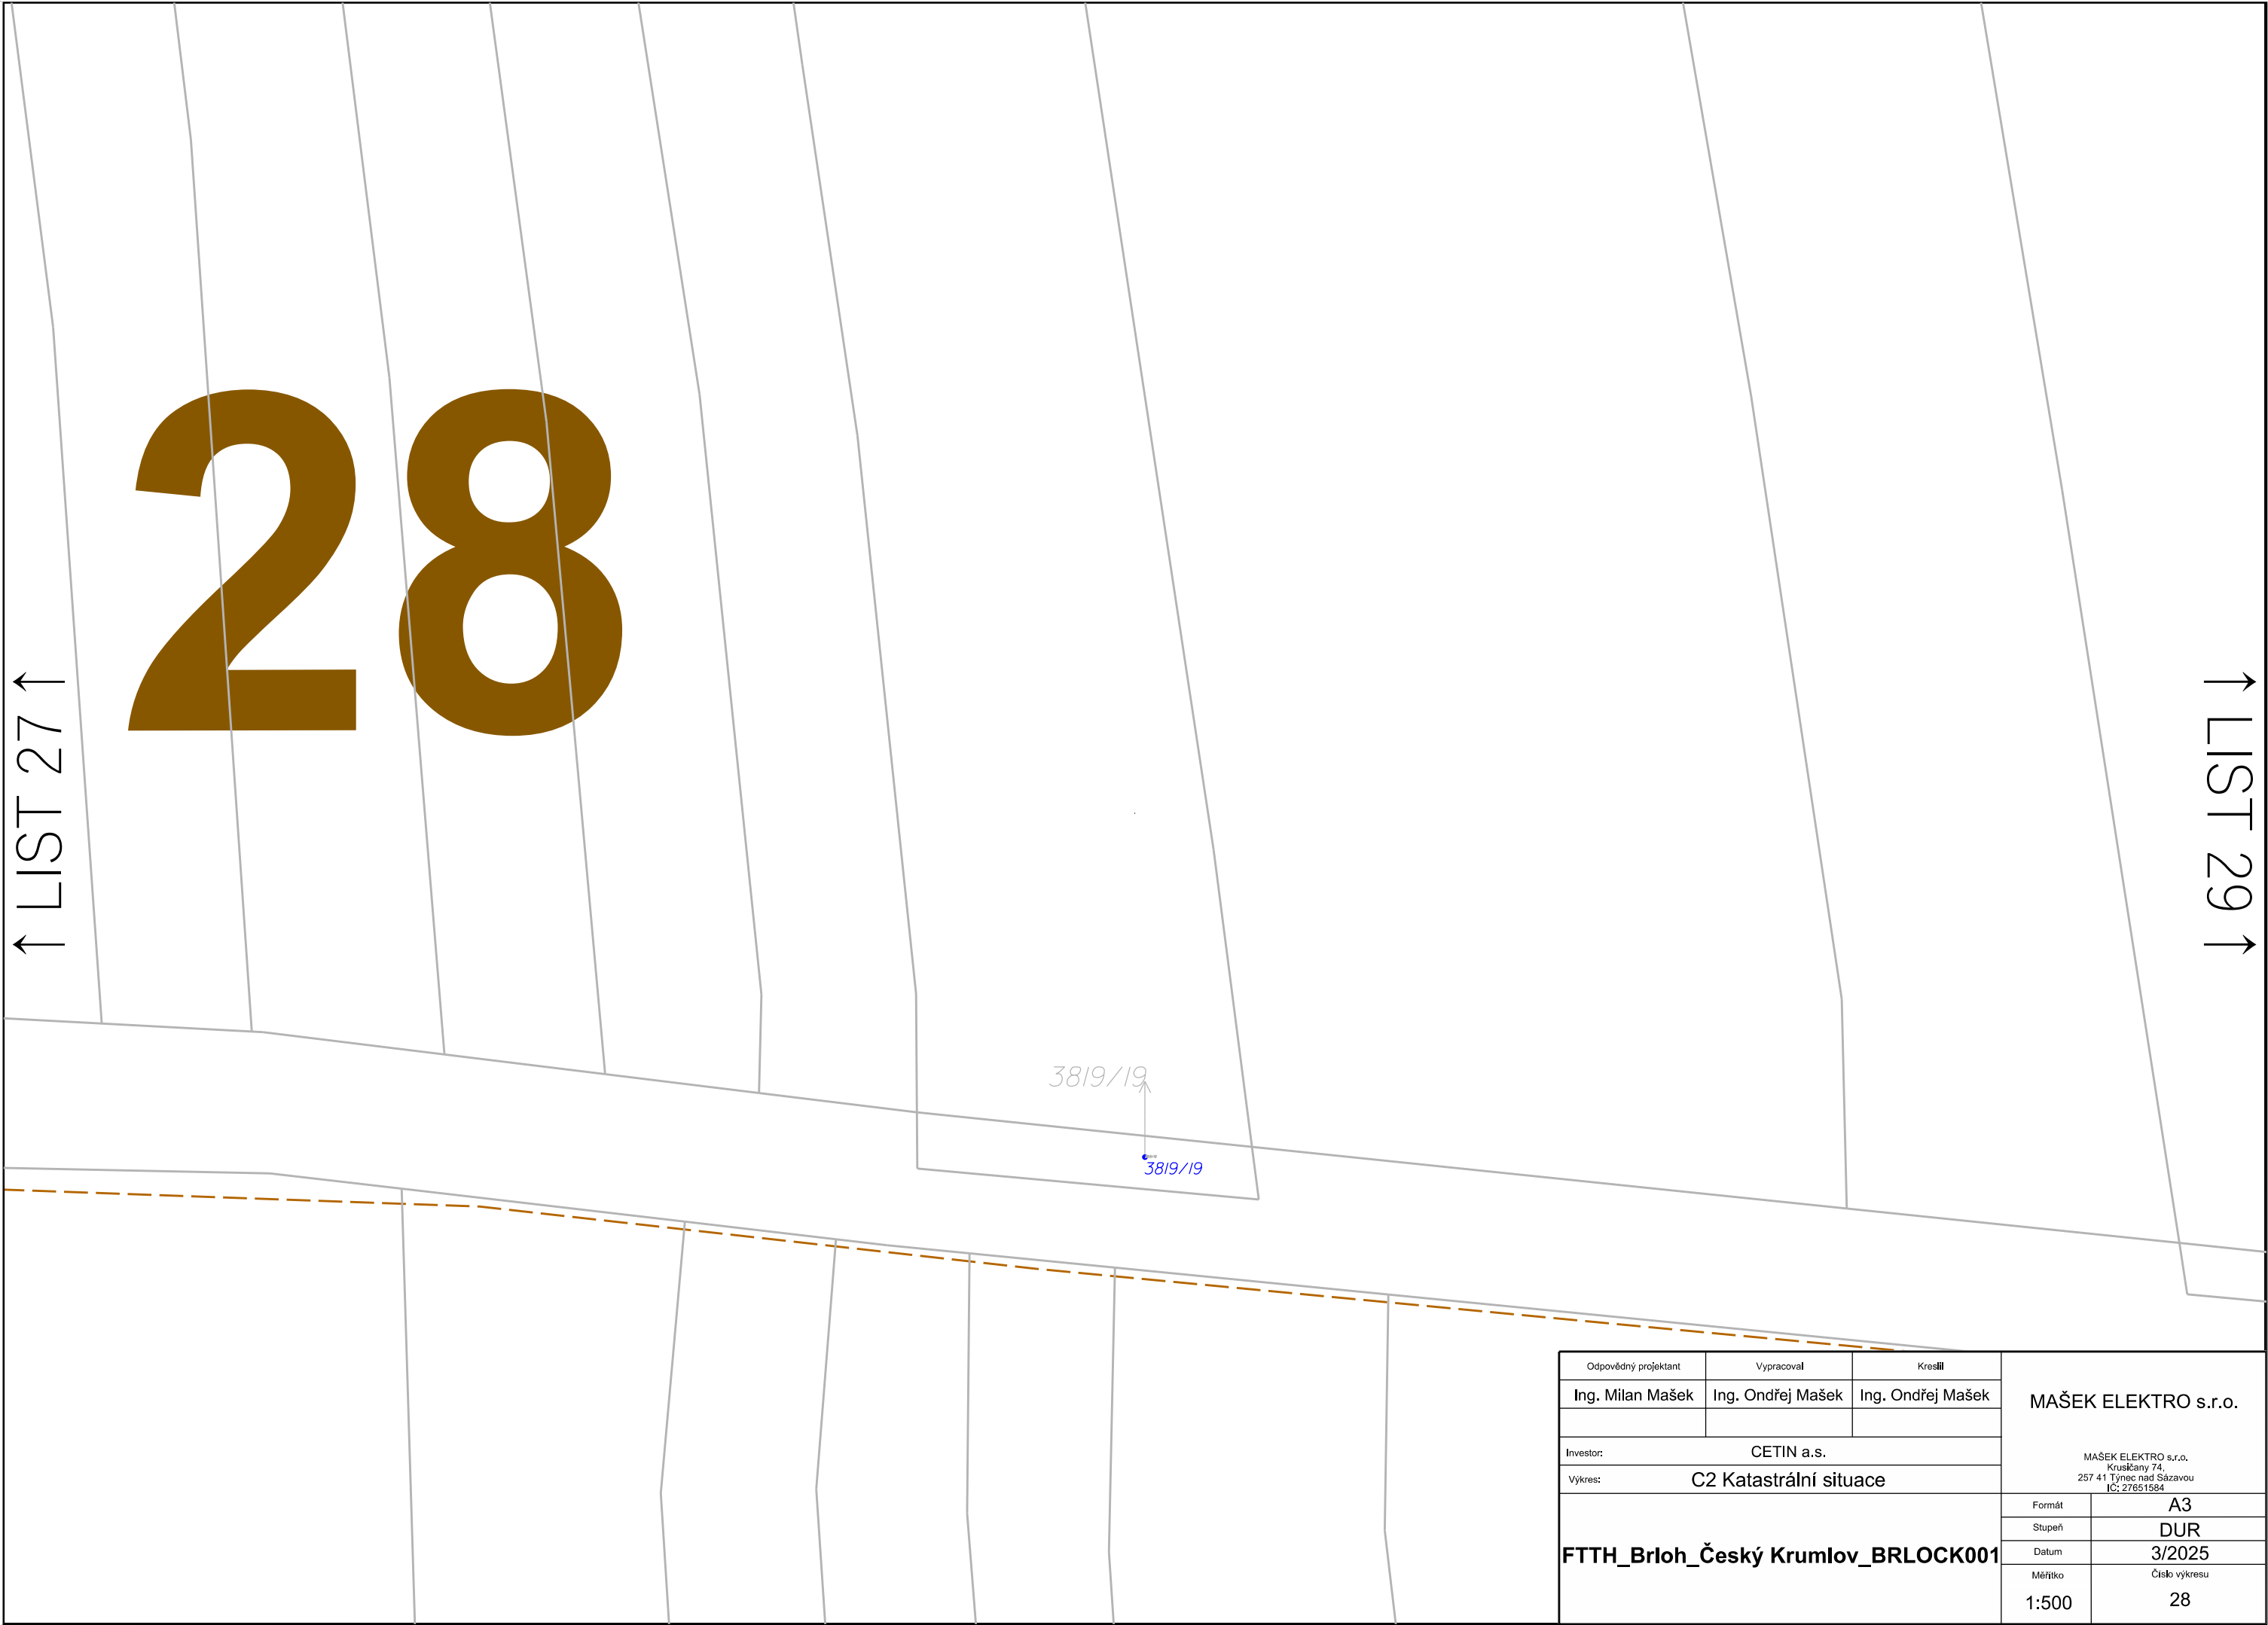


↑ LIST 27 ↑

↓ LIST 29 ↓

38/9/19

38/9/19


Odpovědný projektant	Vypracoval	Kreslil	MAŠEK ELEKTRO s.r.o. MAŠEK ELEKTRO s.r.o. Krušičany 74, 257 41 Týnec nad Sázavou IČ: 27651584	
Ing. Milan Mašek	Ing. Ondřej Mašek	Ing. Ondřej Mašek		
Investor:	CETIN a.s.			
Vykres:	C2 Katastrální situace			
FTTH_Brloh_Český Krumlov_BRLOCK001			Formát	A3
			Stupeň	DUR
			Datum	3/2025
			Měřítko	Číslo výkresu
			1:500	28

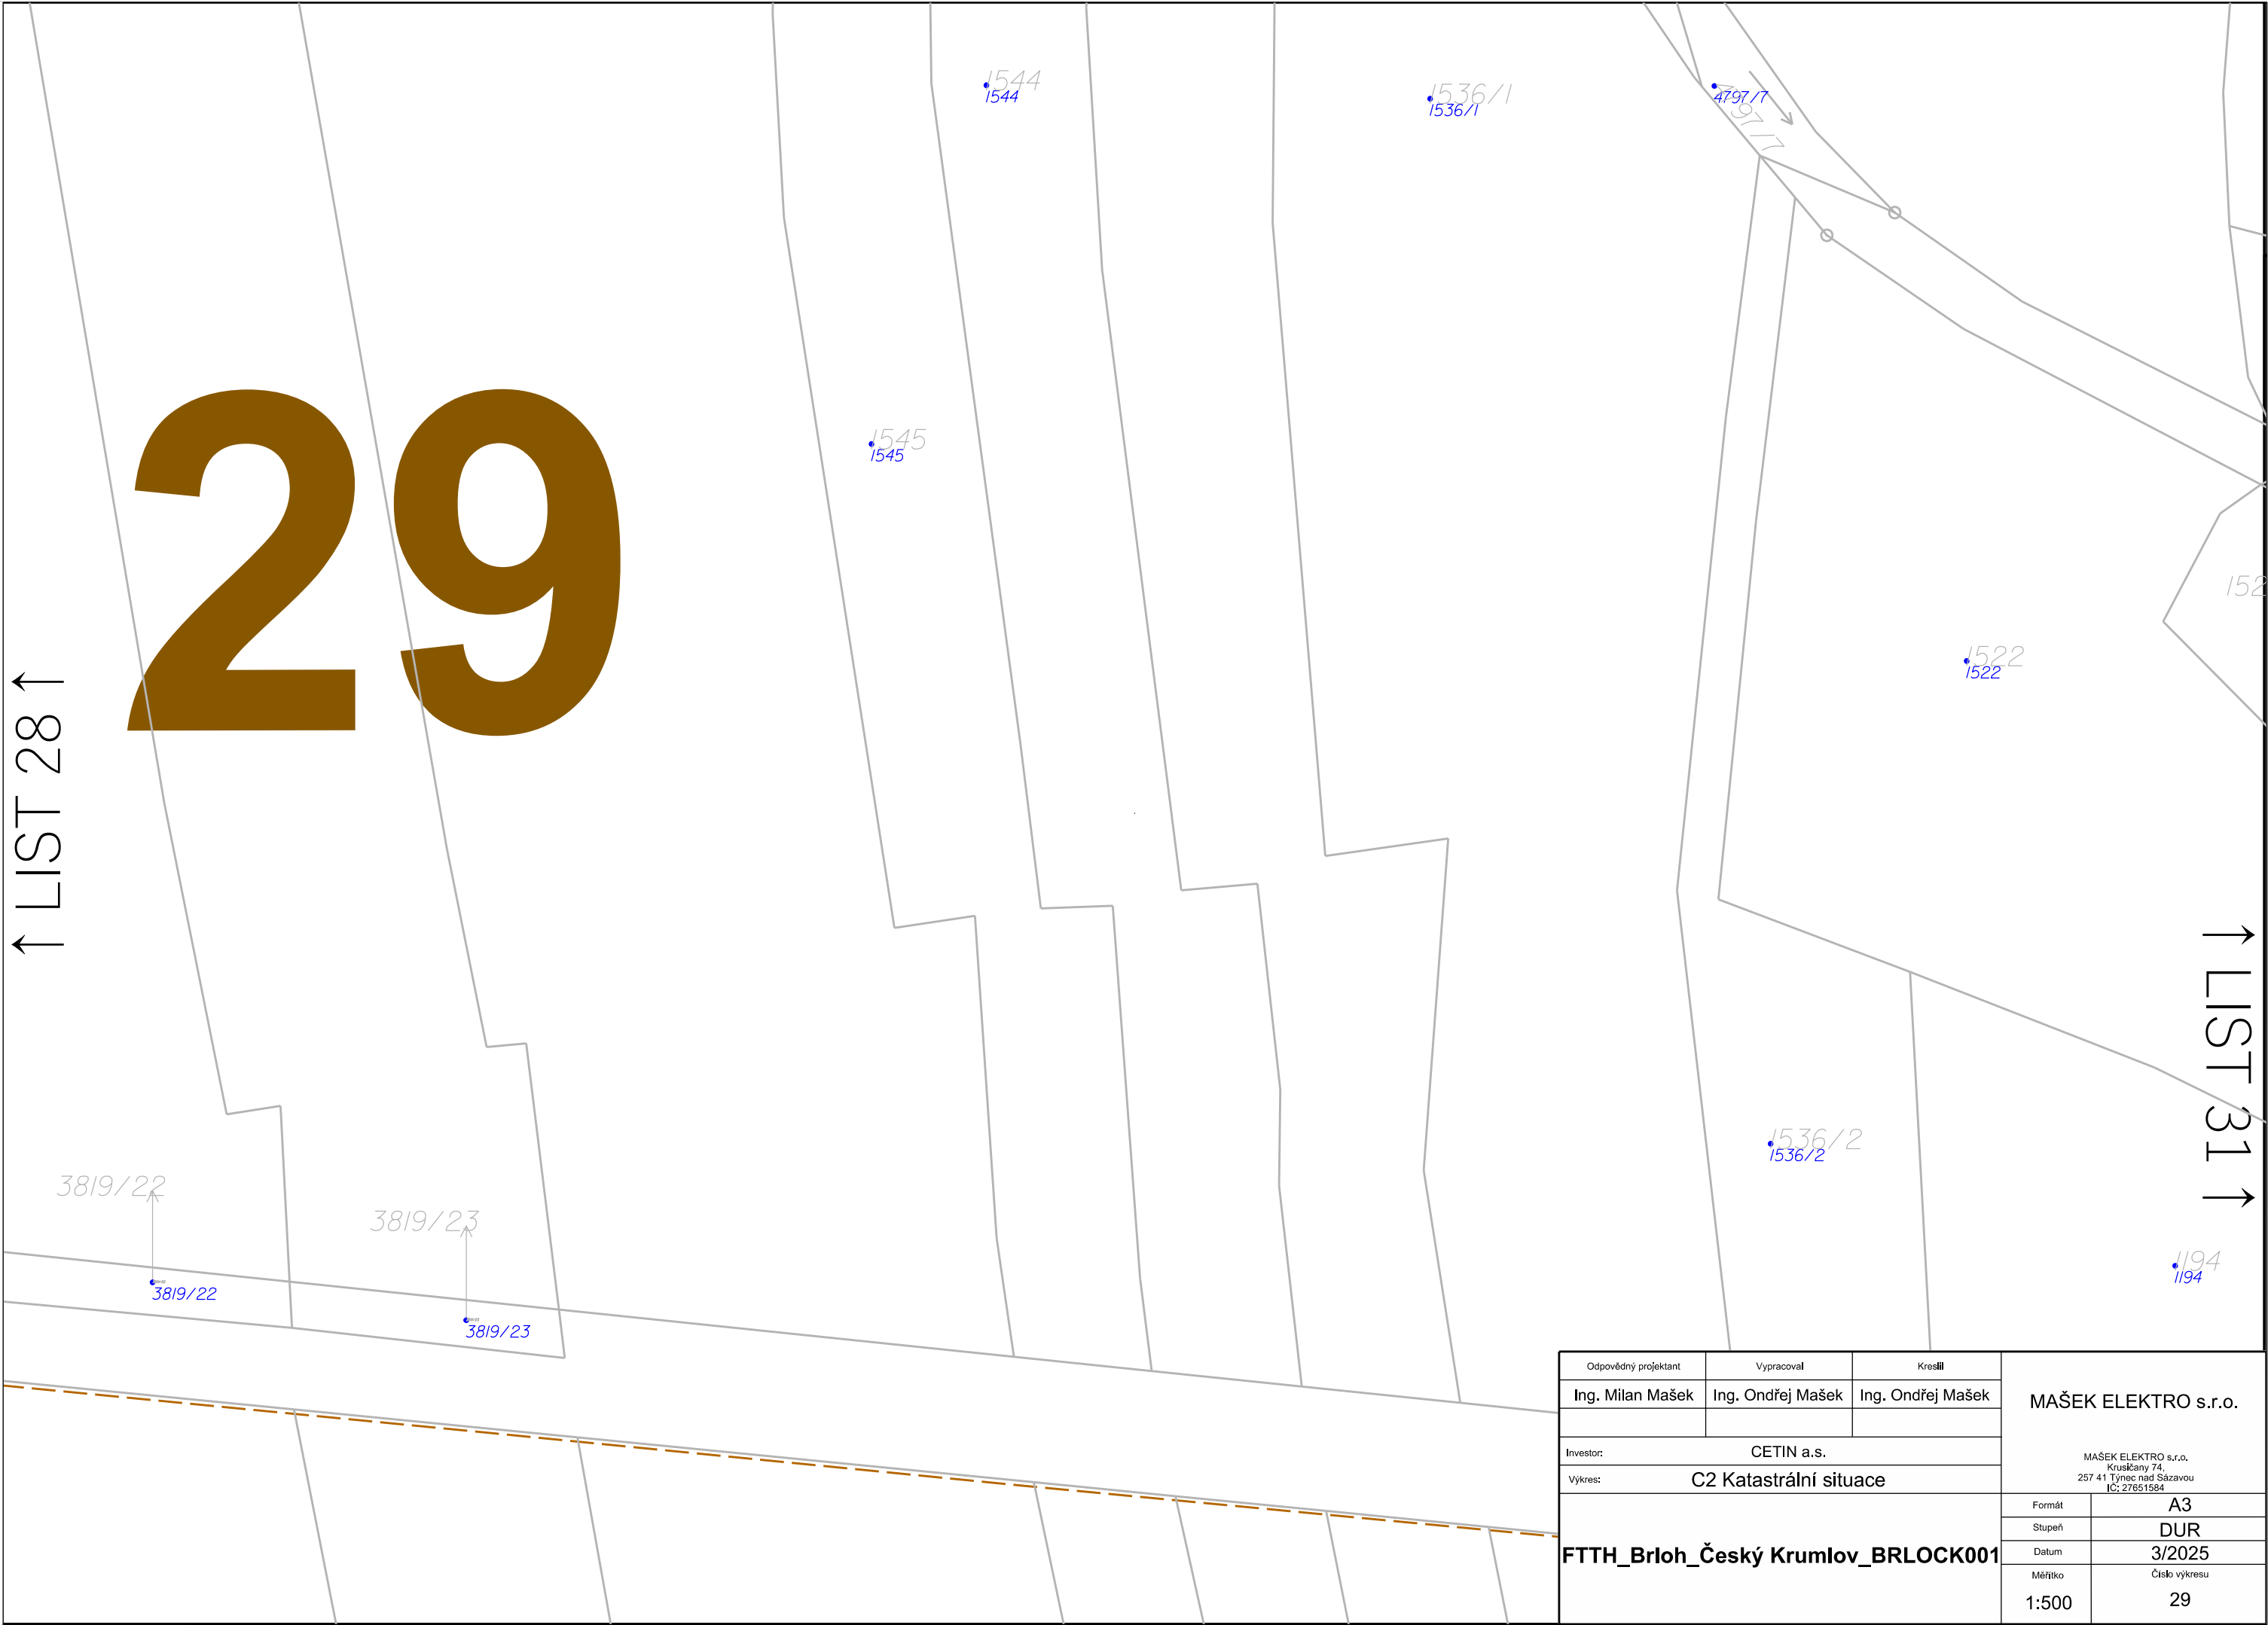

↑ LIST 28 ↑


↑ LIST 31 ↑

Odpovědný projektant	Vypracoval	Kreslil	MAŠEK ELEKTRO s.r.o. MAŠEK ELEKTRO s.r.o. Krušičany 74, 257 41 Týnec nad Sázavou IČ: 27651584	
Ing. Milan Mašek	Ing. Ondřej Mašek	Ing. Ondřej Mašek		
Investor: CETIN a.s.				
Vykres: C2 Katastrální situace				
FTTH_Brloh_Český Krumlov_BRLOCK001			Formát	A3
			Stupeň	DUR
			Datum	3/2025
			Měřítko	Číslo výkresu 29
			1:500	

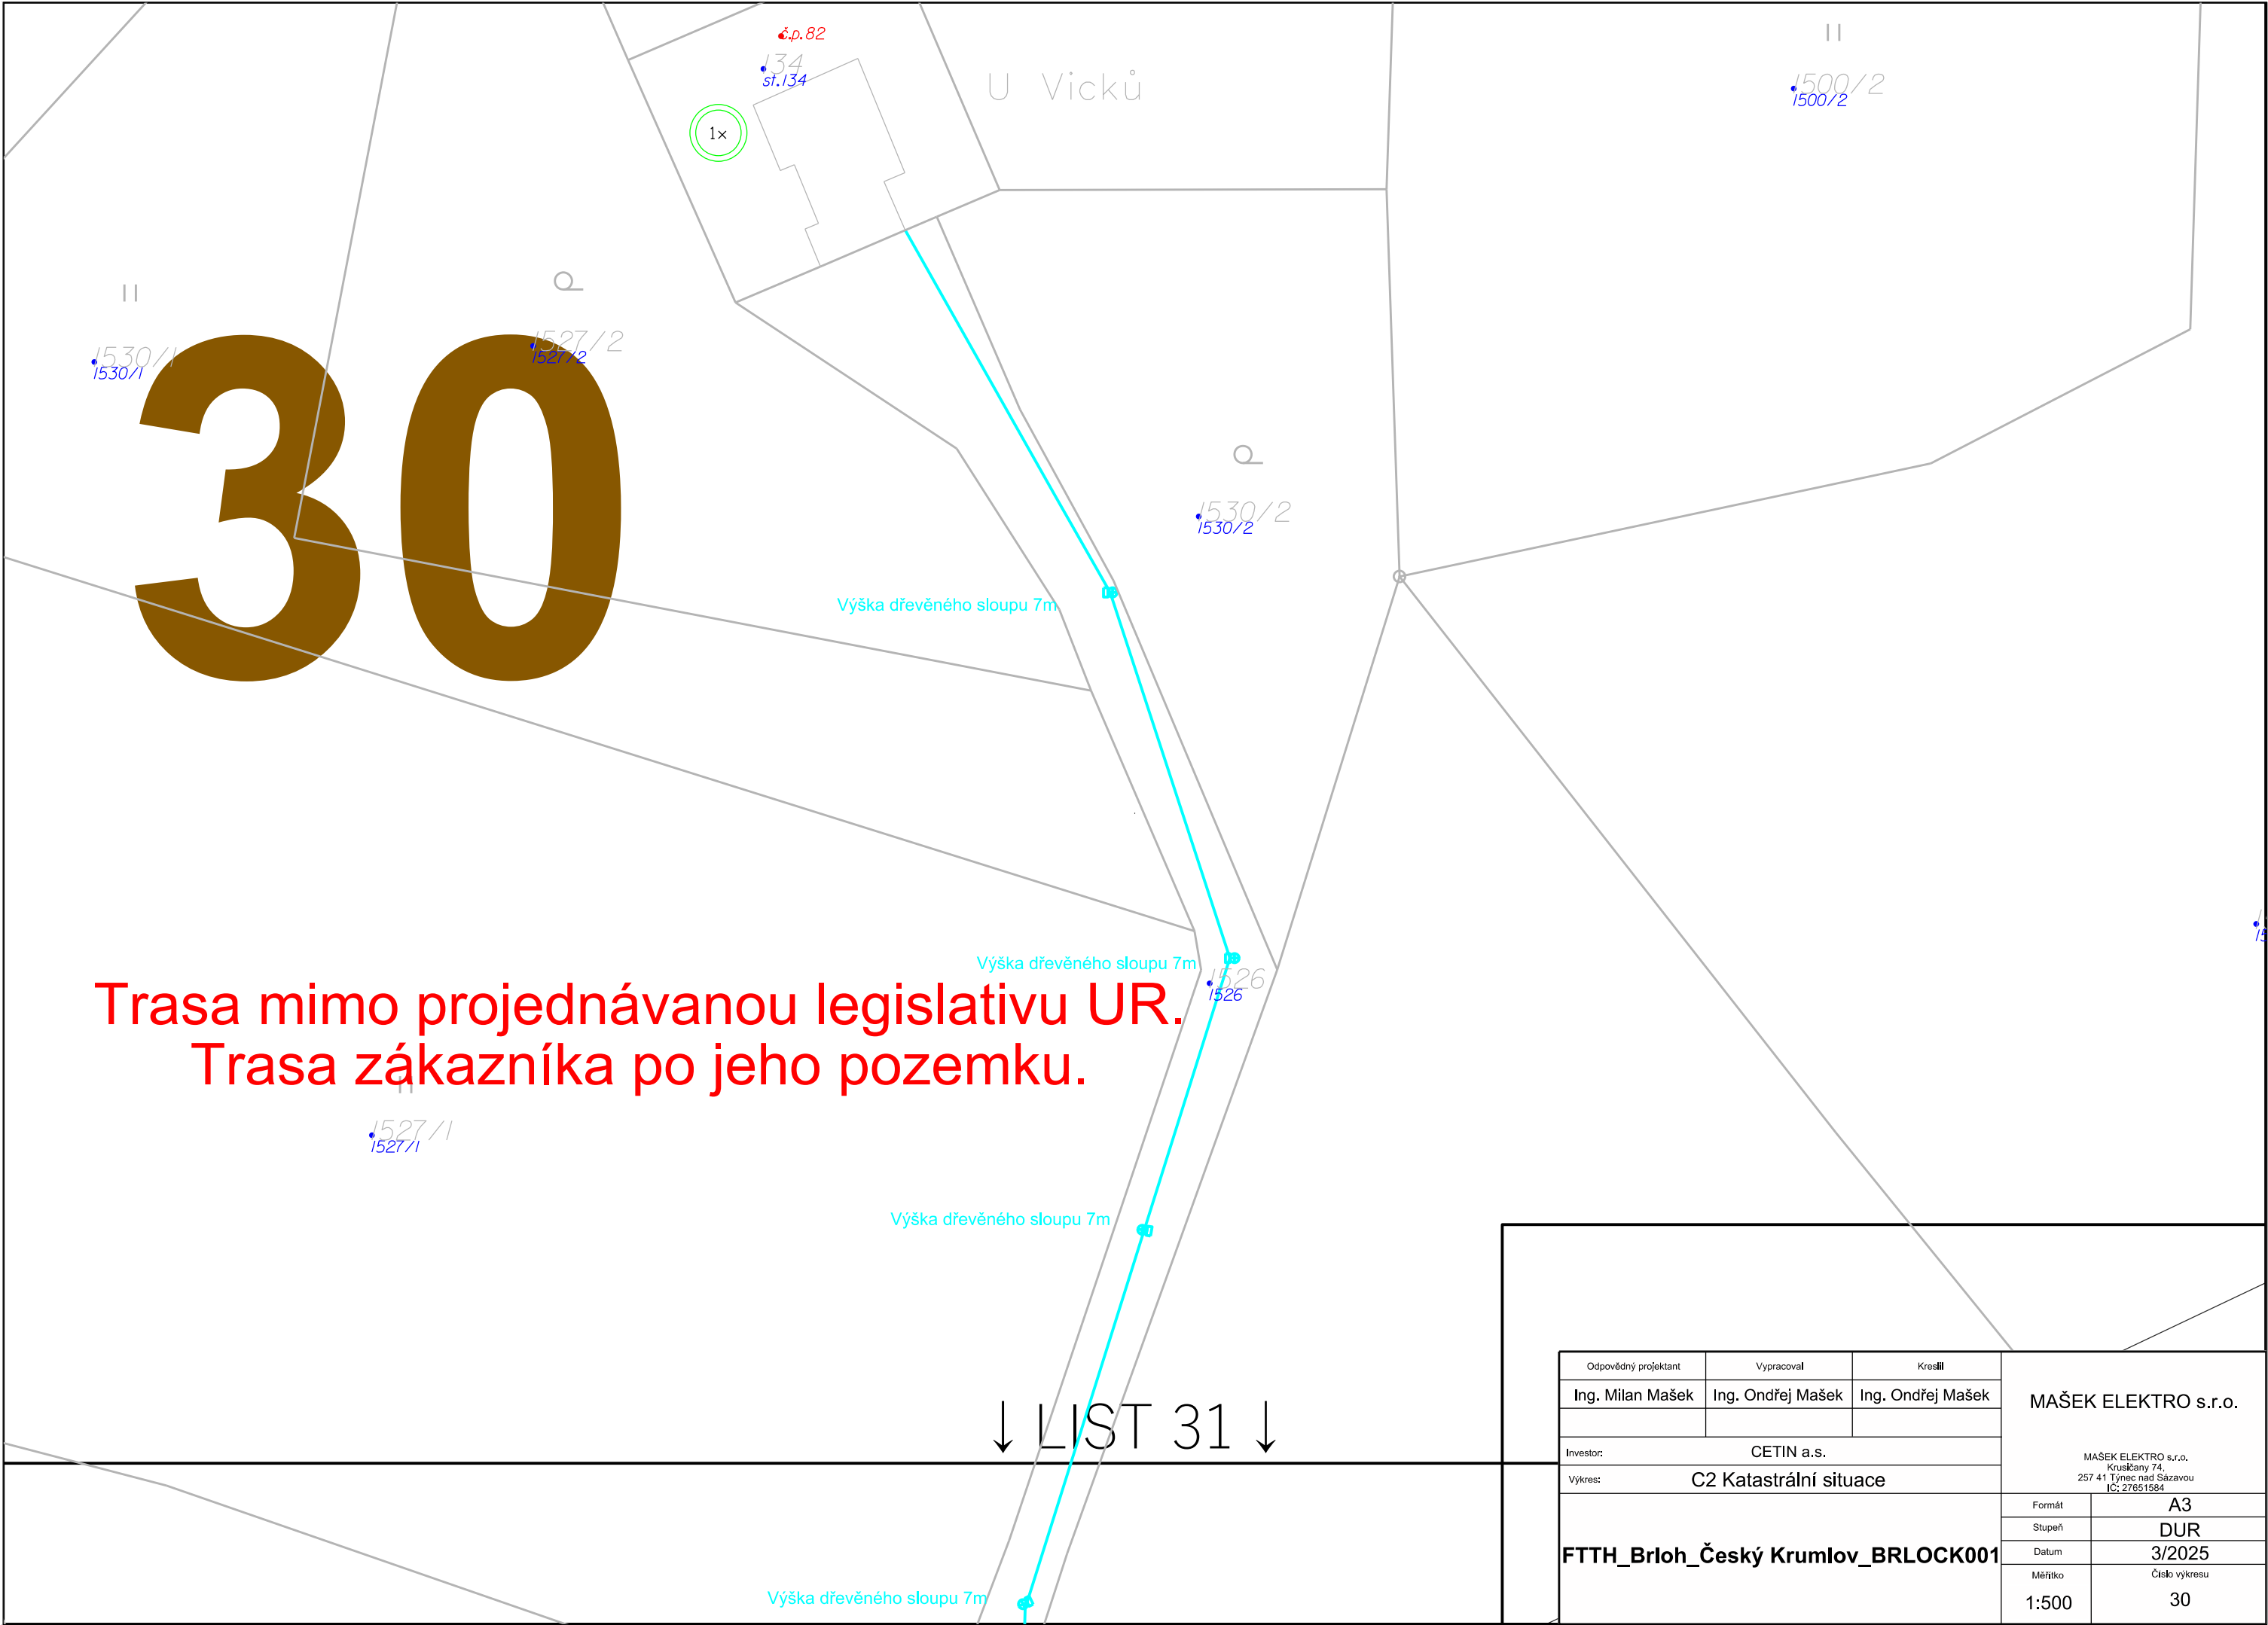


Trasa mimo projednávanou legislativu UR.
Trasa zákazníka po jeho pozemku.

↓ LIST 31 ↓

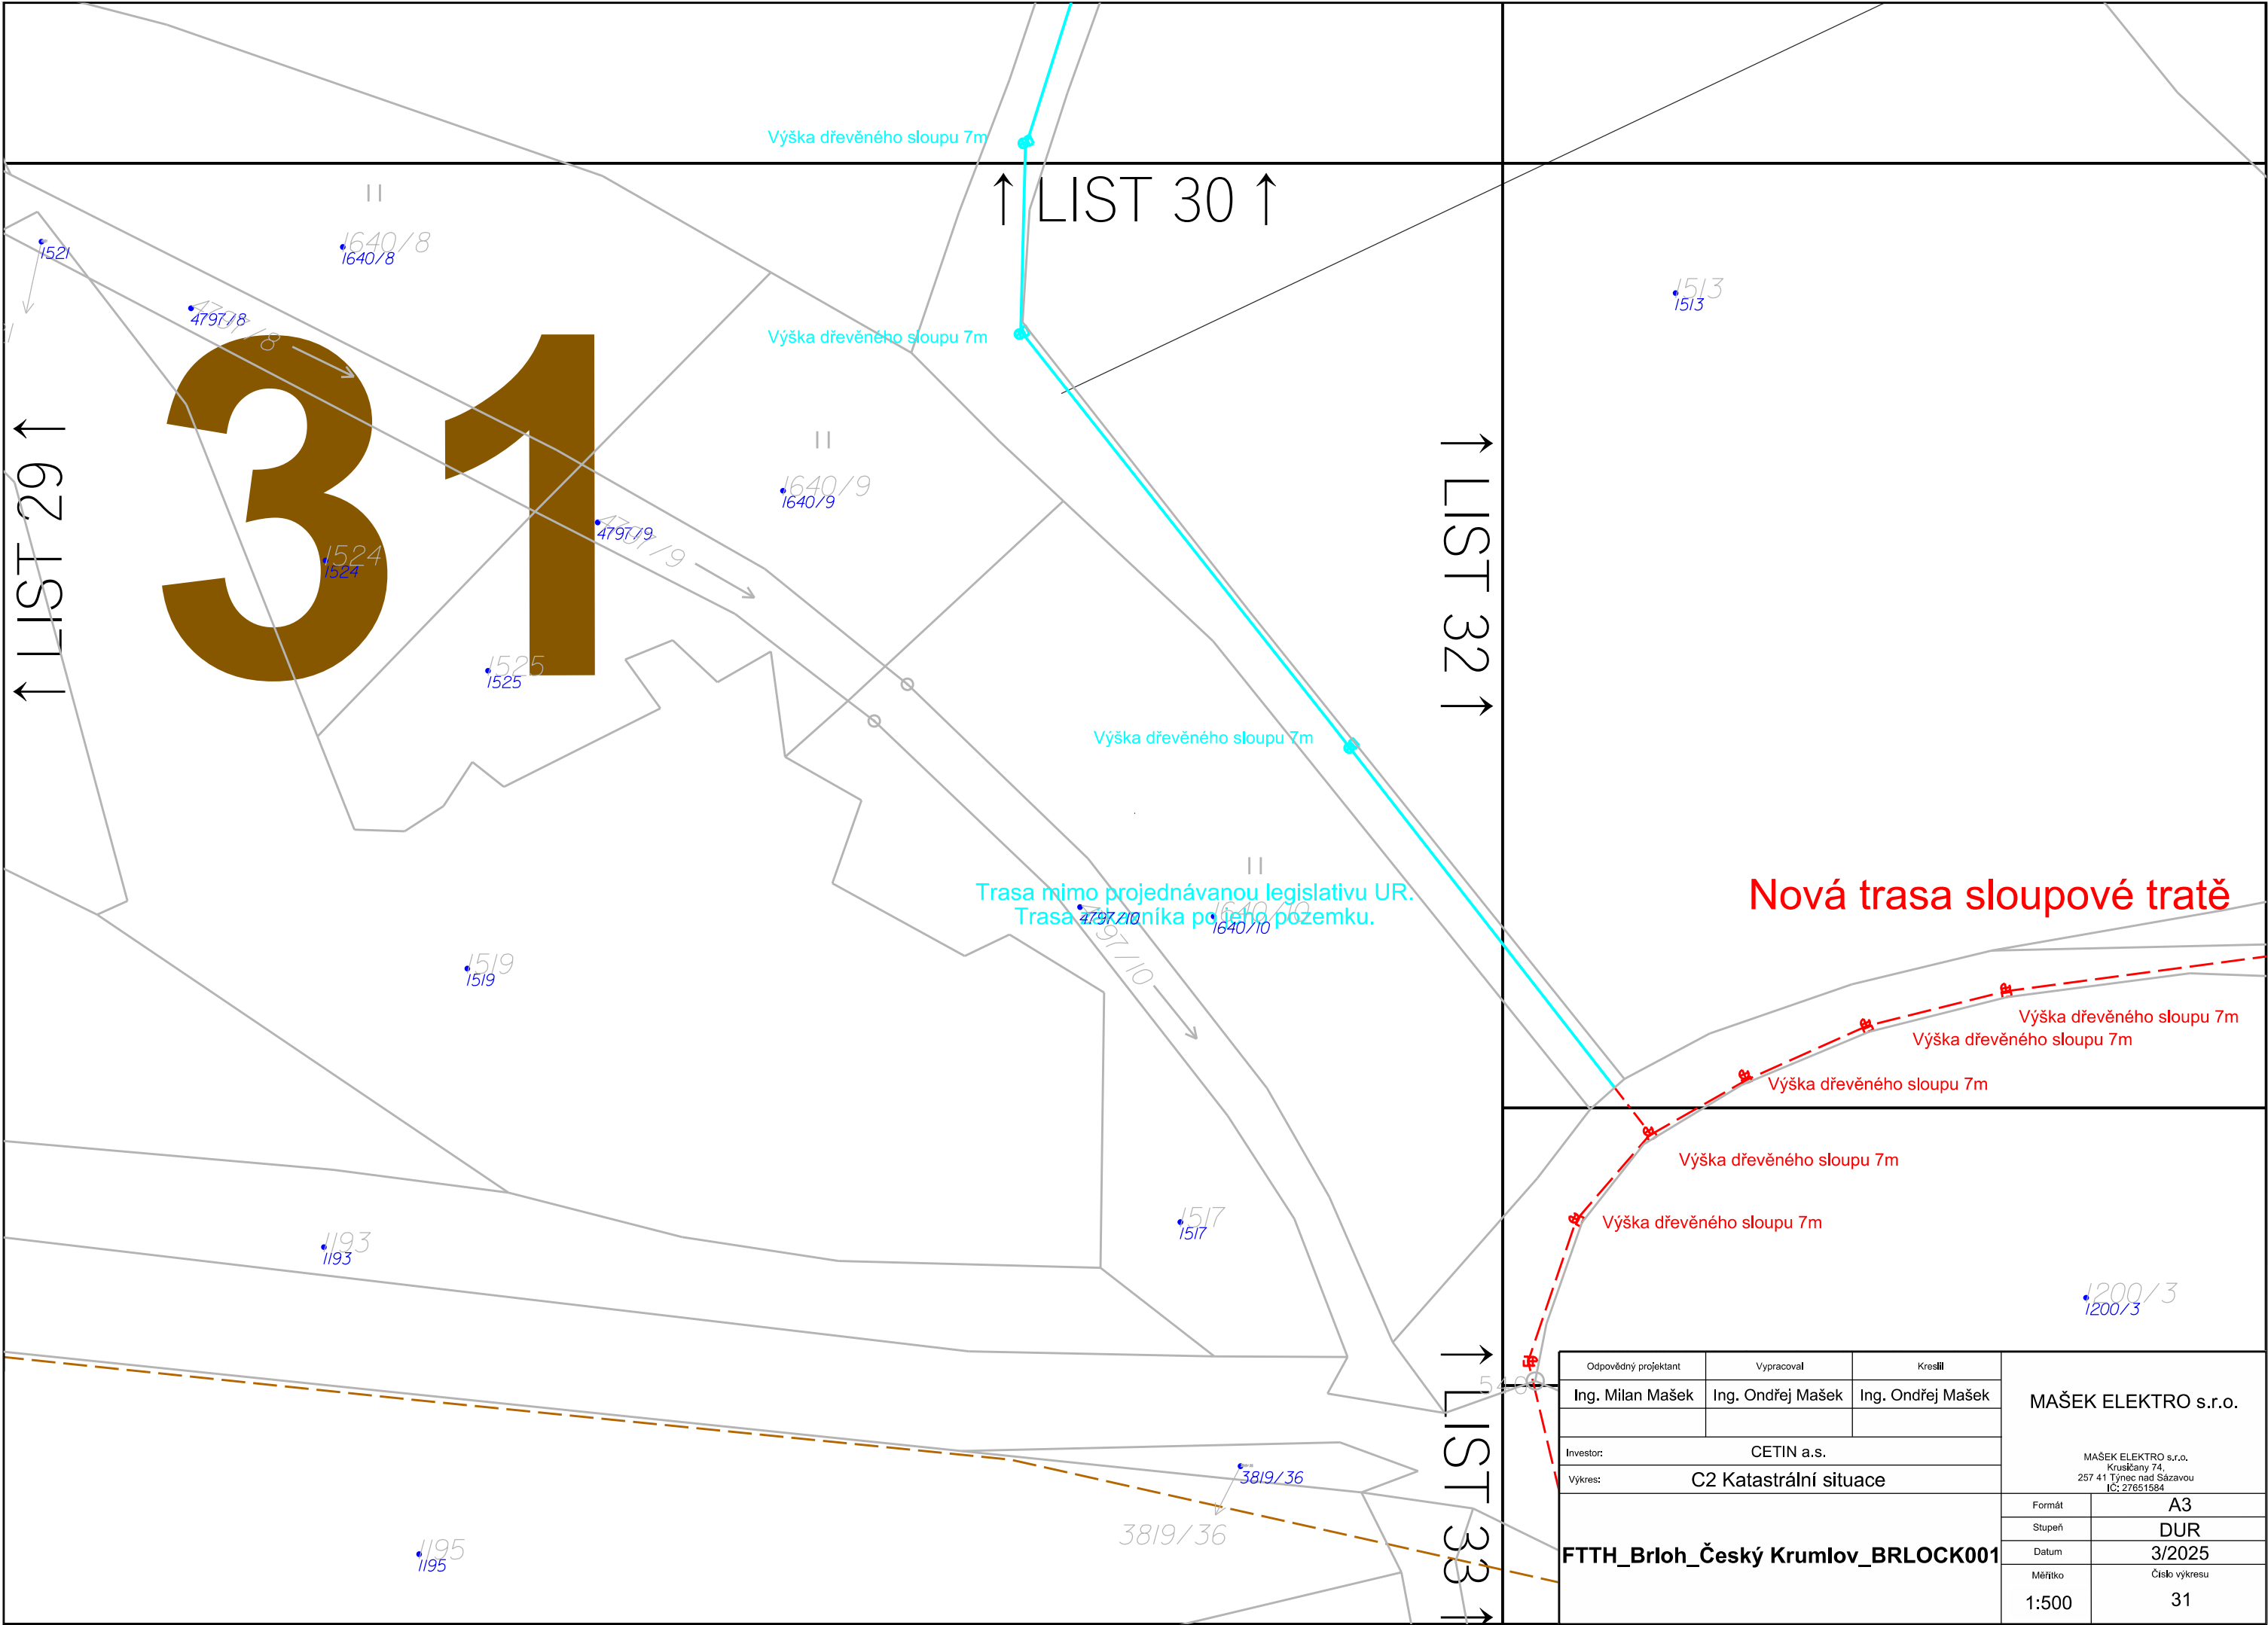

Odpovědný projektant	Vypracoval	Kreslil	MAŠEK ELEKTRO s.r.o. MAŠEK ELEKTRO s.r.o. Krušičany 74, 257 41 Týnec nad Sázavou IČ: 27651584	
Ing. Milan Mašek	Ing. Ondřej Mašek	Ing. Ondřej Mašek		
Investor: CETIN a.s.				
Vykres: C2 Katastrální situace				
FTTH_Brloh_Český Krumlov_BRLOCK001			Formát	A3
			Stupeň	DUR
			Datum	3/2025
			Měřítko	Číslo výkresu
			1:500	31

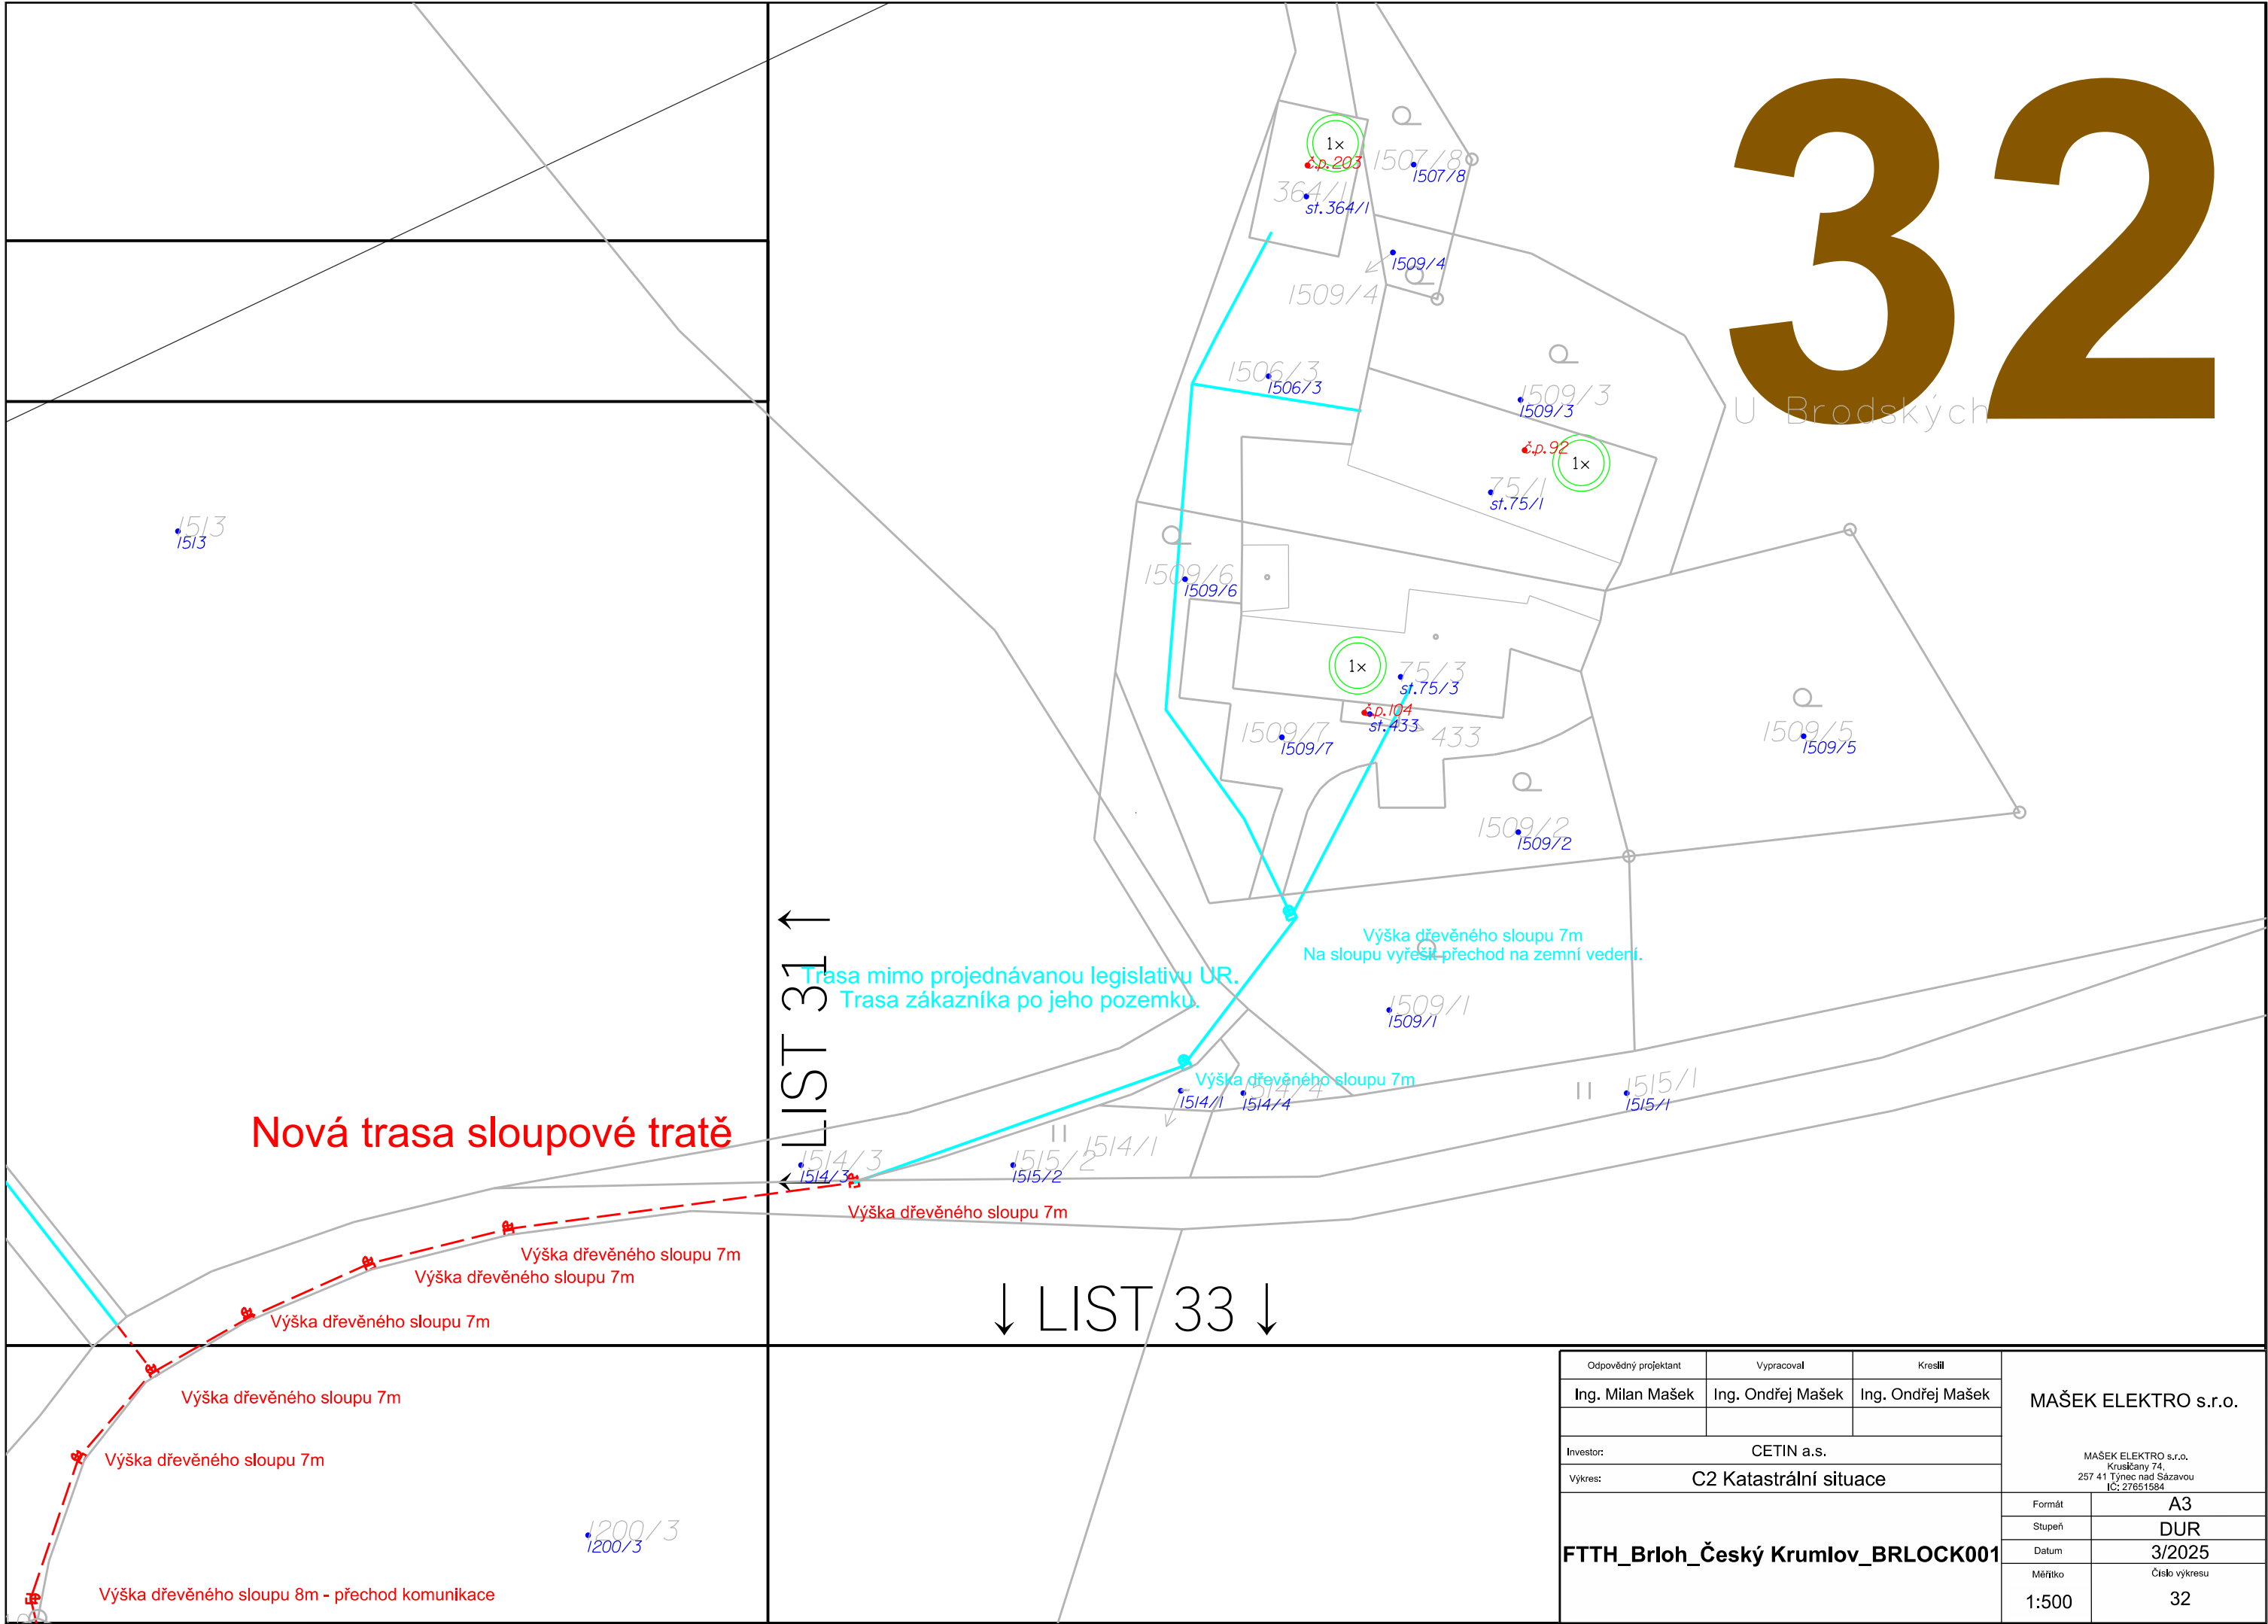


Nová trasa sloupové tratě


LIST 31 ↑

↓ LIST 33 ↓


Odpovědný projektant	Vypracoval	Kreslil	MAŠEK ELEKTRO s.r.o. MAŠEK ELEKTRO s.r.o. Krušičany 74, 257 41 Týnec nad Sázavou IČ: 27651584	
Ing. Milan Mašek	Ing. Ondřej Mašek	Ing. Ondřej Mašek		
Investor:	CETIN a.s.			
Výkres:	C2 Katastrální situace			
FTTH_Brloh_Český Krumlov_BRLOCK001			Formát	A3
			Stupeň	DUR
			Datum	3/2025
			Měřítko	Číslo výkresu
			1:500	32

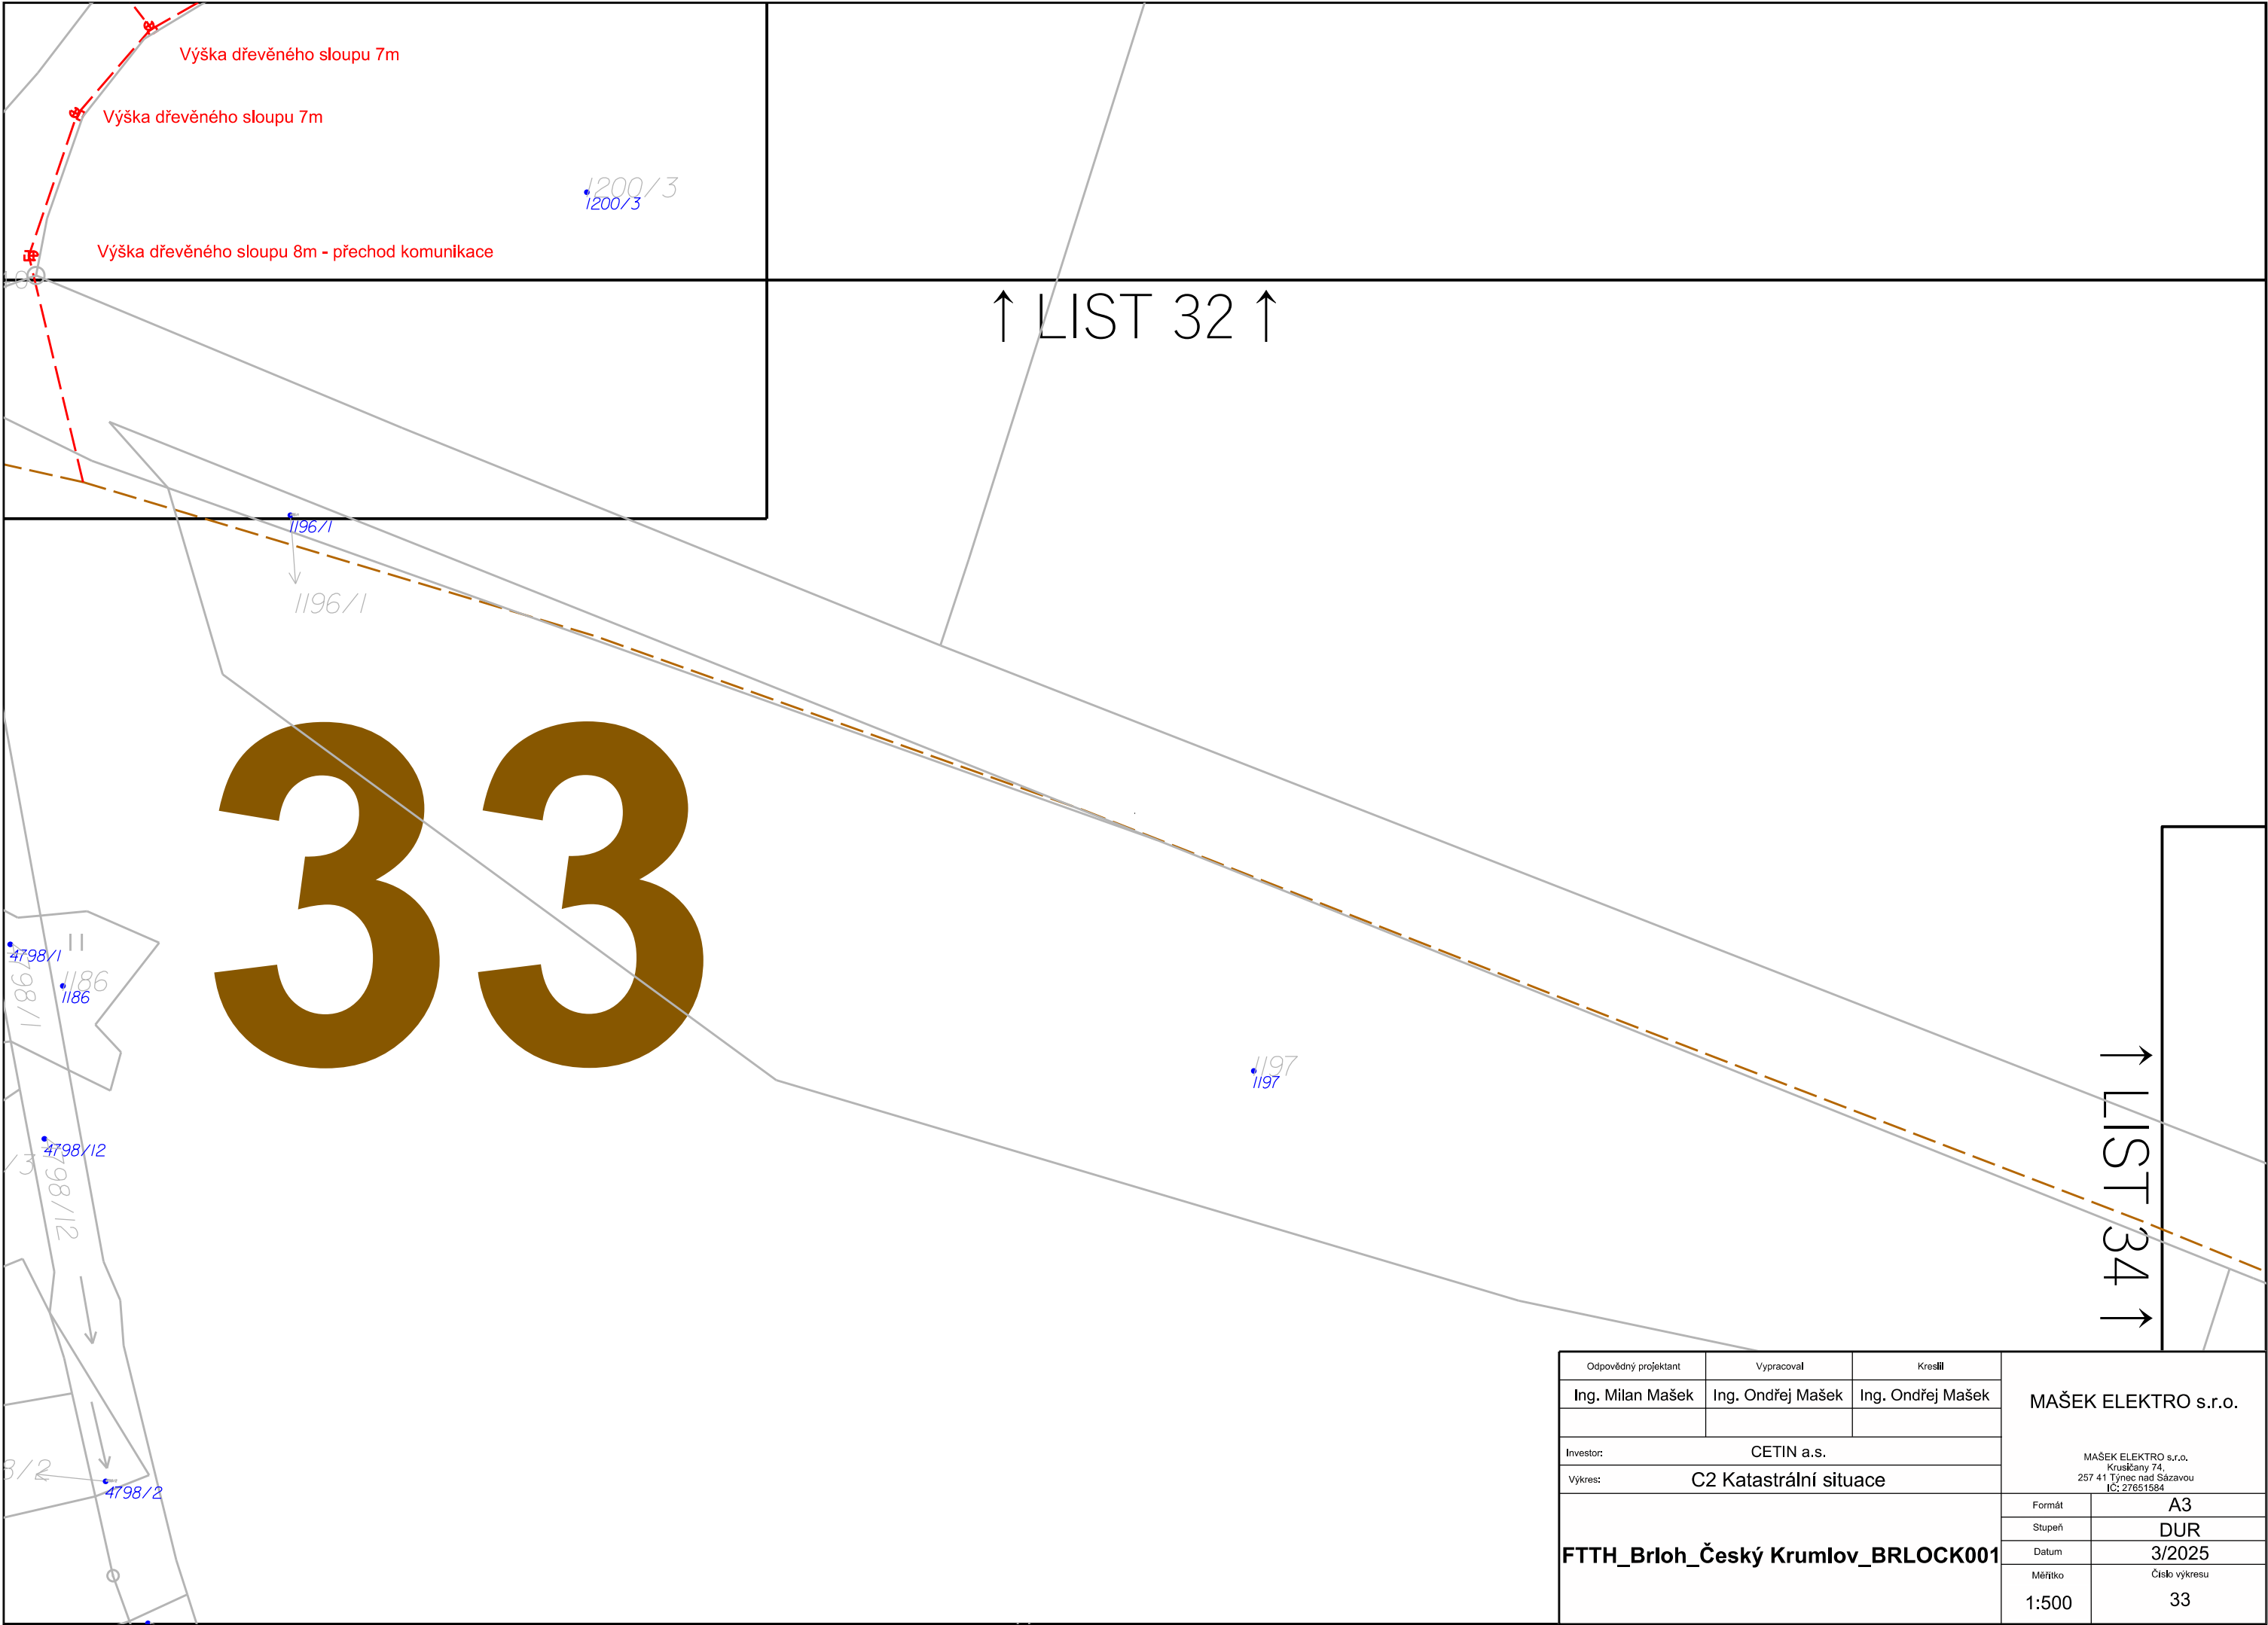

Odpovědný projektant	Vypracoval	Kreslil	MAŠEK ELEKTRO s.r.o.	
Ing. Milan Mašek	Ing. Ondřej Mašek	Ing. Ondřej Mašek		
Investor:	CETIN a.s.			
Vykres:	C2 Katastrální situace		MAŠEK ELEKTRO s.r.o. Krušičany 74, 257 41 Týnec nad Sázavou IČ: 27651584	
FTTH_Brloh_Český Krumlov_BRLOCK001			Formát	A3
			Stupeň	DUR
			Datum	3/2025
			Měřítko	Číslo výkresu
			1:500	33

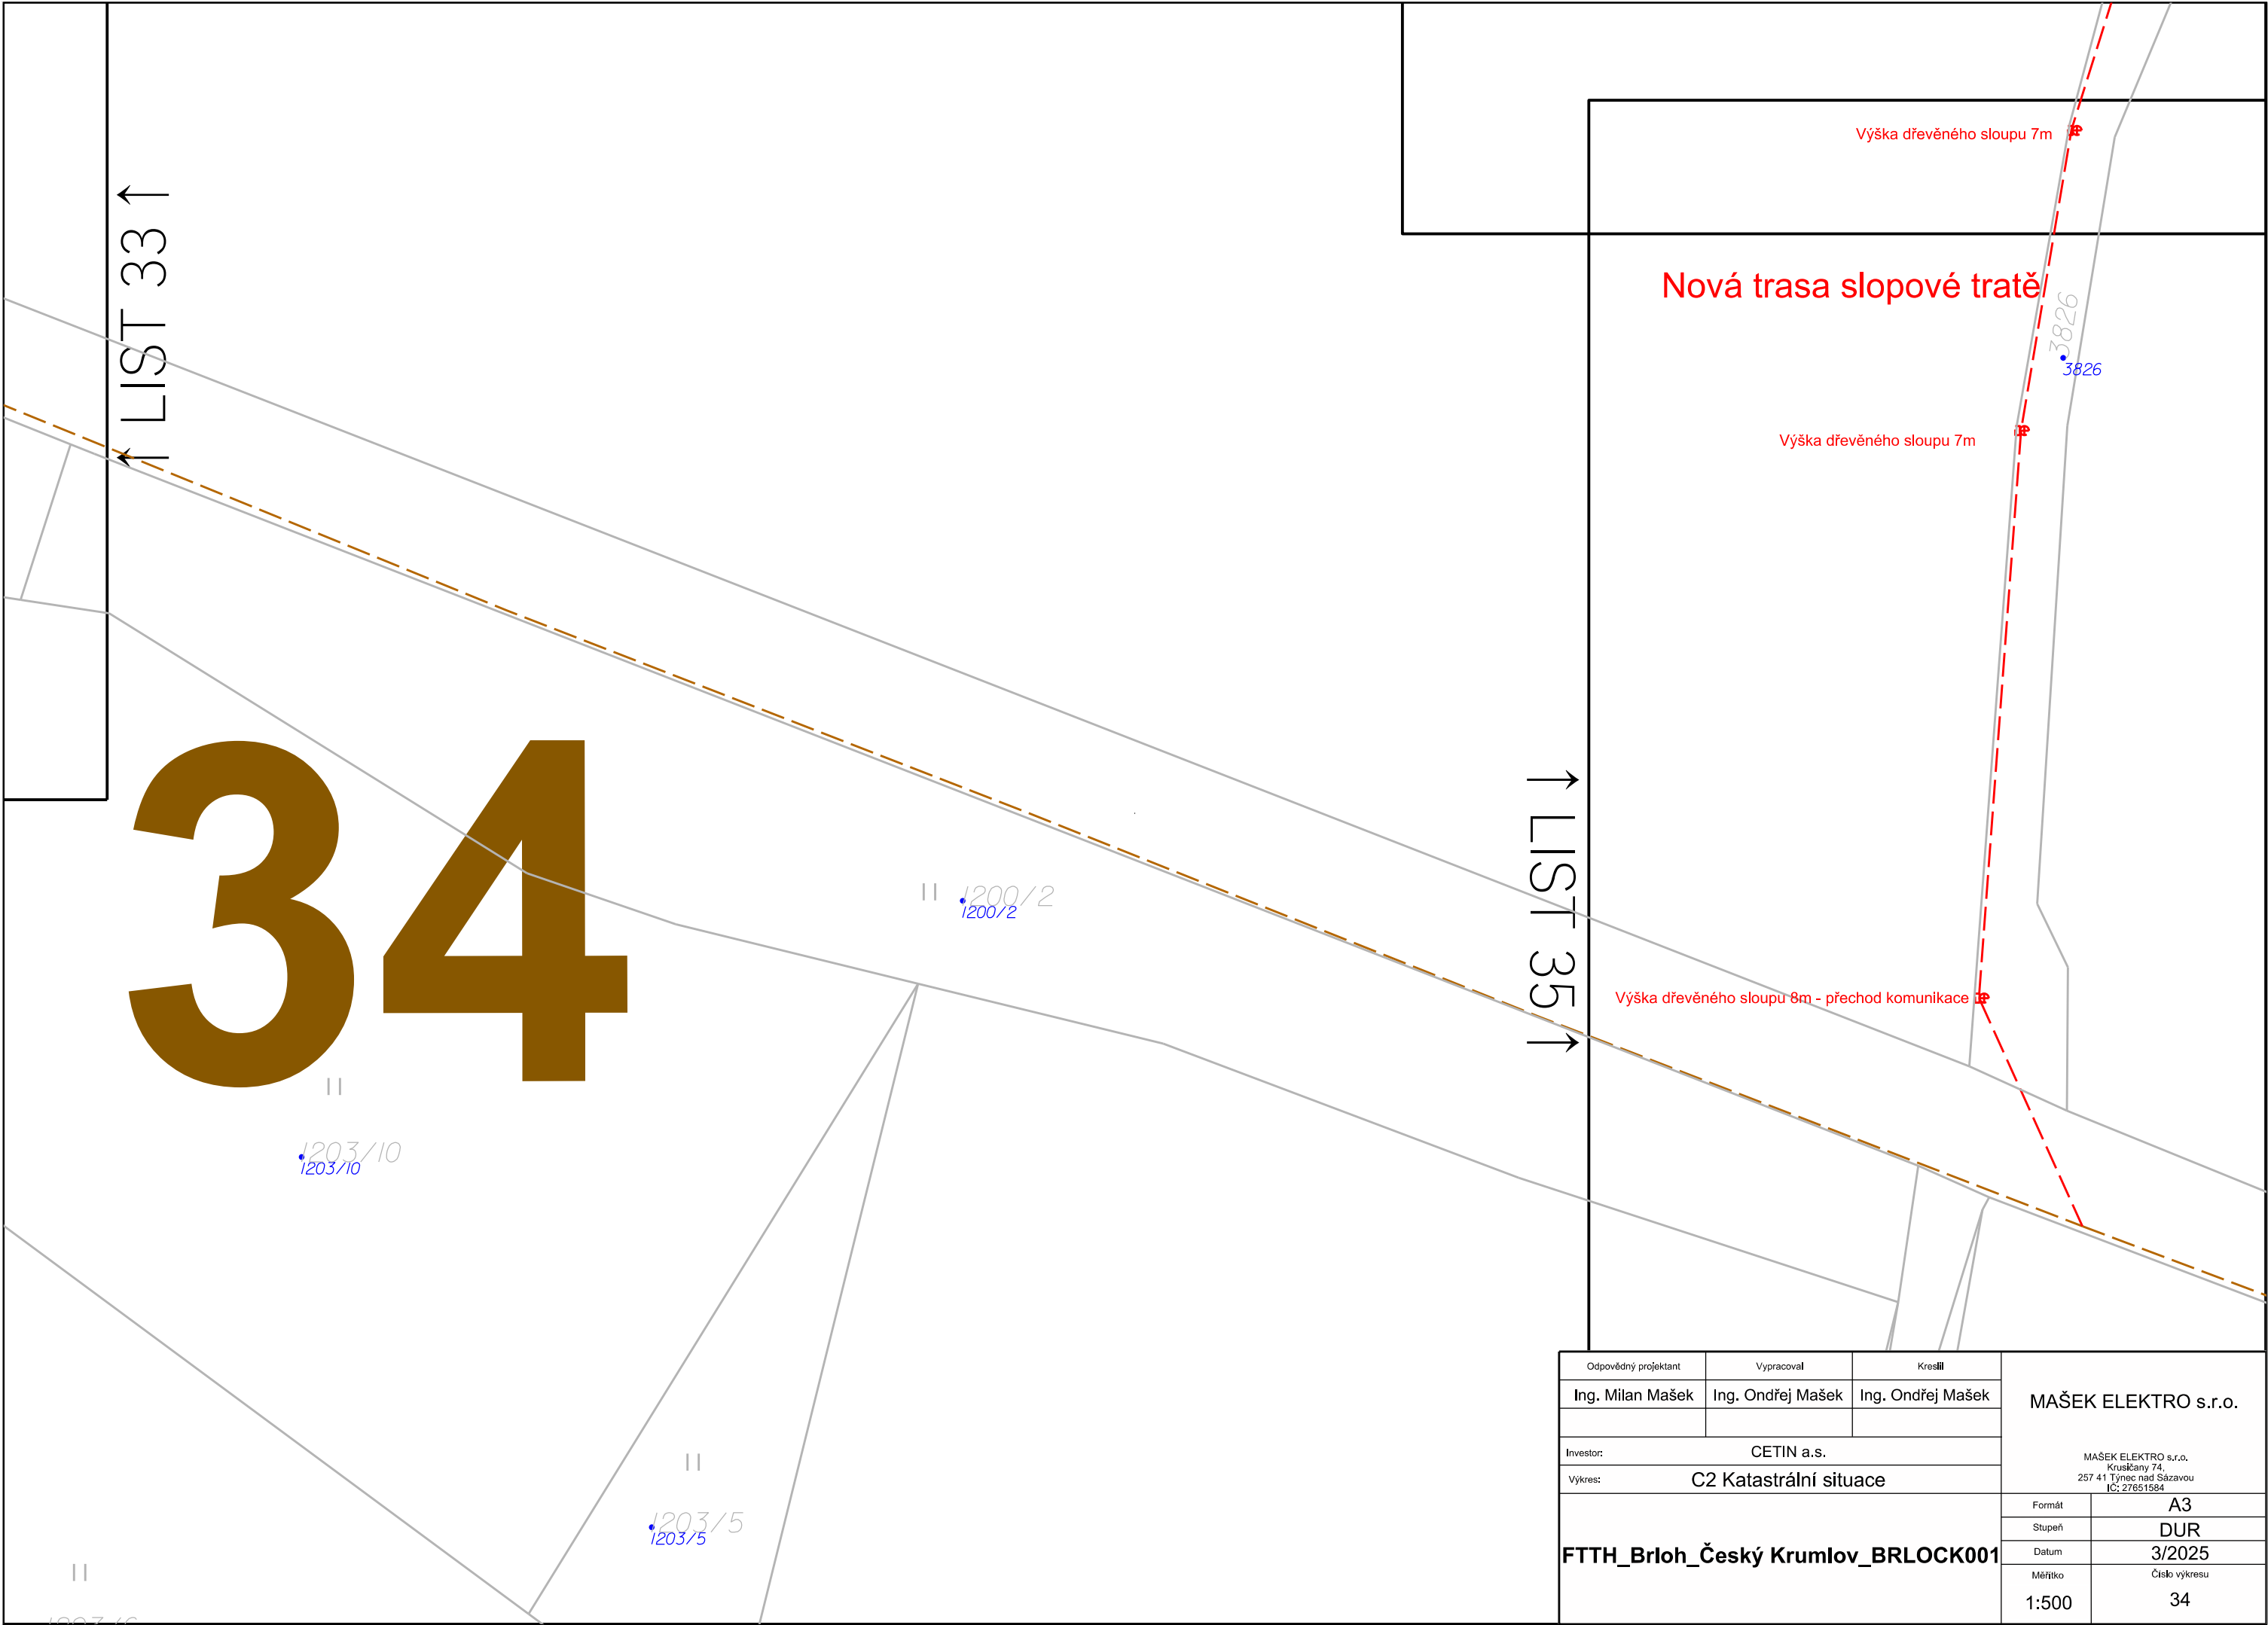

Odpovědný projektant	Vypracoval	Kreslil	MAŠEK ELEKTRO s.r.o.	
Ing. Milan Mašek	Ing. Ondřej Mašek	Ing. Ondřej Mašek		
Investor:	CETIN a.s.			
Vykres:	C2 Katastrální situace		MAŠEK ELEKTRO s.r.o. Krušičany 74, 257 41 Týnec nad Sázavou IČ: 27651584	
FTTH_Brloh_Český Krumlov_BRLOCK001			Formát	A3
			Stupeň	DUR
			Datum	3/2025
			Měřítko	Číslo výkresu
			1:500	34

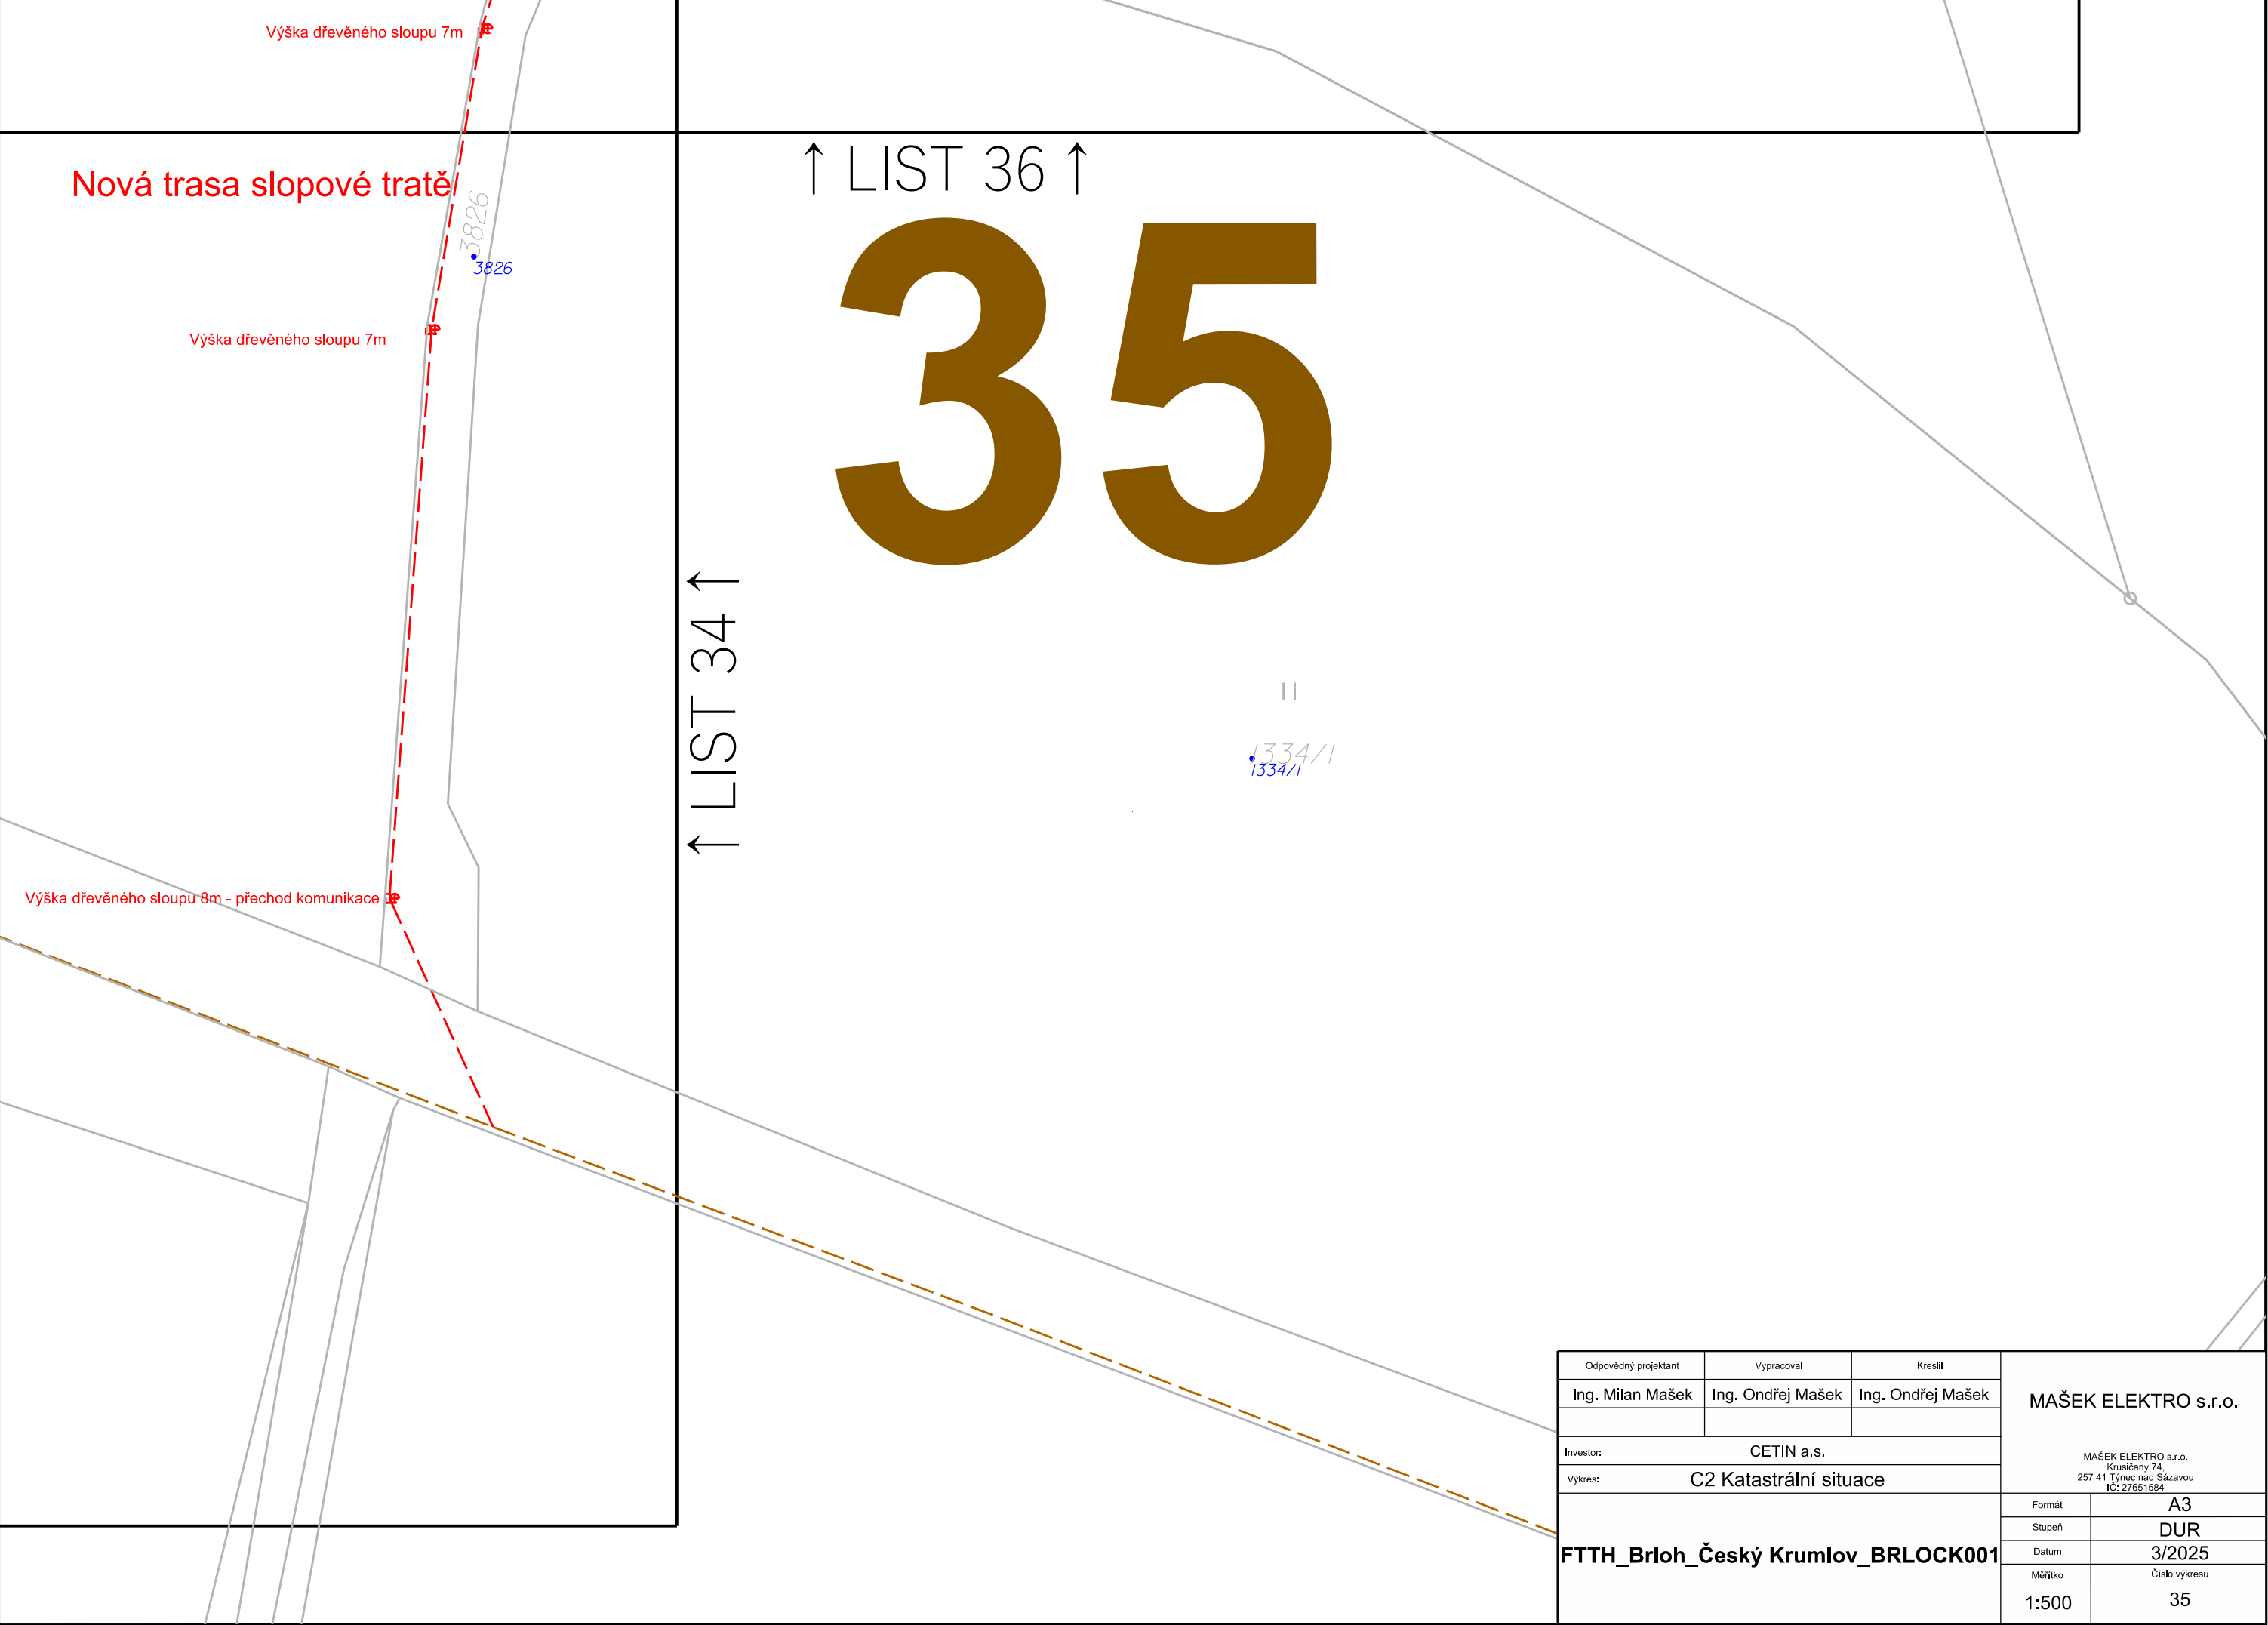

↑ LIST 36 ↑

↑ LIST 34 ↑

35

1334/1
1334/1

Odpovědný projektant	Vypracoval	Kreslil	MAŠEK ELEKTRO s.r.o.	
Ing. Milan Mašek	Ing. Ondřej Mašek	Ing. Ondřej Mašek		
Investor:	CETIN a.s.			
Vykres:	C2 Katastrální situace		MAŠEK ELEKTRO s.r.o. Krušičany 74, 257 41 Týnec nad Sázavou IČ: 27651584	
FTTH_Brloh_Český Krumlov_BRLOCK001			Formát	A3
			Stupeň	DUR
			Datum	3/2025
			Měřítko	Číslo výkresu
			1:500	35

36

Výšlap

178
178

↑ LIST 37 ↑

234/2
234/2

Výška dřevěného sloupu 7m

Výška dřevěného sloupu 7m

Nová trasa slopové tratě

220/4
220/4

Výška dřevěného sloupu 7m

↓ LIST 35 ↓

Výška dřevěného sloupu 7m

Odpovědný projektant		Vypracoval	Kreslil	MAŠEK ELEKTRO s.r.o. MAŠEK ELEKTRO s.r.o. Kruščany 74, 257 41 Týnec nad Sázavou IČ: 27651584	
Ing. Milan Mašek		Ing. Ondřej Mašek	Ing. Ondřej Mašek		
Investor:		CETIN a.s.			
Výkres:		C2 Katastrální situace			
FTTH_Brloh_Český Krumlov_BRLOCK001				Formát	A3
				Stupeň	DUR
				Datum	3/2025
				Měřítko	Číslo výkresu
				1:500	36

The technical drawing illustrates a proposed fiber optic network route. A red dashed line indicates the "Nová trasa slokové tratě" (New route of the pole-based line). Key features include:

- A large brown number "37" in the top left corner.
- A red dotted line labeled "Výška dřevěného sloupu 8m - přechod komunikace" (Height of wooden pole 8m - crossing communication).
- A red dashed line labeled "Výška dřevěného sloupu 7m" (Height of wooden pole 7m).
- A red dashed line labeled "Výška dřevěného sloupu 7m" (Height of wooden pole 7m).
- A green circle with "1x" indicating a specific point or distance.
- Various blue dots representing points along the route, labeled with numbers like 61/1, 61/2, 61/5, 470, 467/1, 467/6, 2275, 233/2, 233/3, 233/4, 233/1, 62, 178, and 179.
- A label "Výšlap" (Slope) near the bottom center.
- A label "LIST 36" with arrows pointing down, indicating the continuation of the project.

Odpovědný projektant	Vypracoval	Kreslil
Ing. Milan Mašek	Ing. Ondřej Mašek	Ing. Ondřej Mašek
Investor: CETIN a.s.		
Výkres: C2 Katastrální situace		
FTTH_Brloh_Český Krumlov_BRLOCK001		

Formát	A3
Stupeň	DUR
Datum	3/2025
Měřítka	Číslo výkresu
1:500	37

37

Výška dřevěného sloupu 8m - přechod komunikace

Výška dřevěného sloupu 7m

Nová trasa slopové tratě

Výška dřevěného sloupu 7m


↓ LIST 36 ↓

Výšlap


Odpovědný projektant	Vypracoval	Kreslil
Ing. Milan Mašek	Ing. Ondřej Mašek	Ing. Ondřej Mašek
Investor: CETIN a.s.		
Výkres: C2 Katastrální situace		
FTTH_Brloh_Český Krumlov_BRLOCK001		


Formát	A3
Stupeň	DUR
Datum	3/2025
Měřítko	Číslo výkresu
1:500	37

[illegible][illegible]

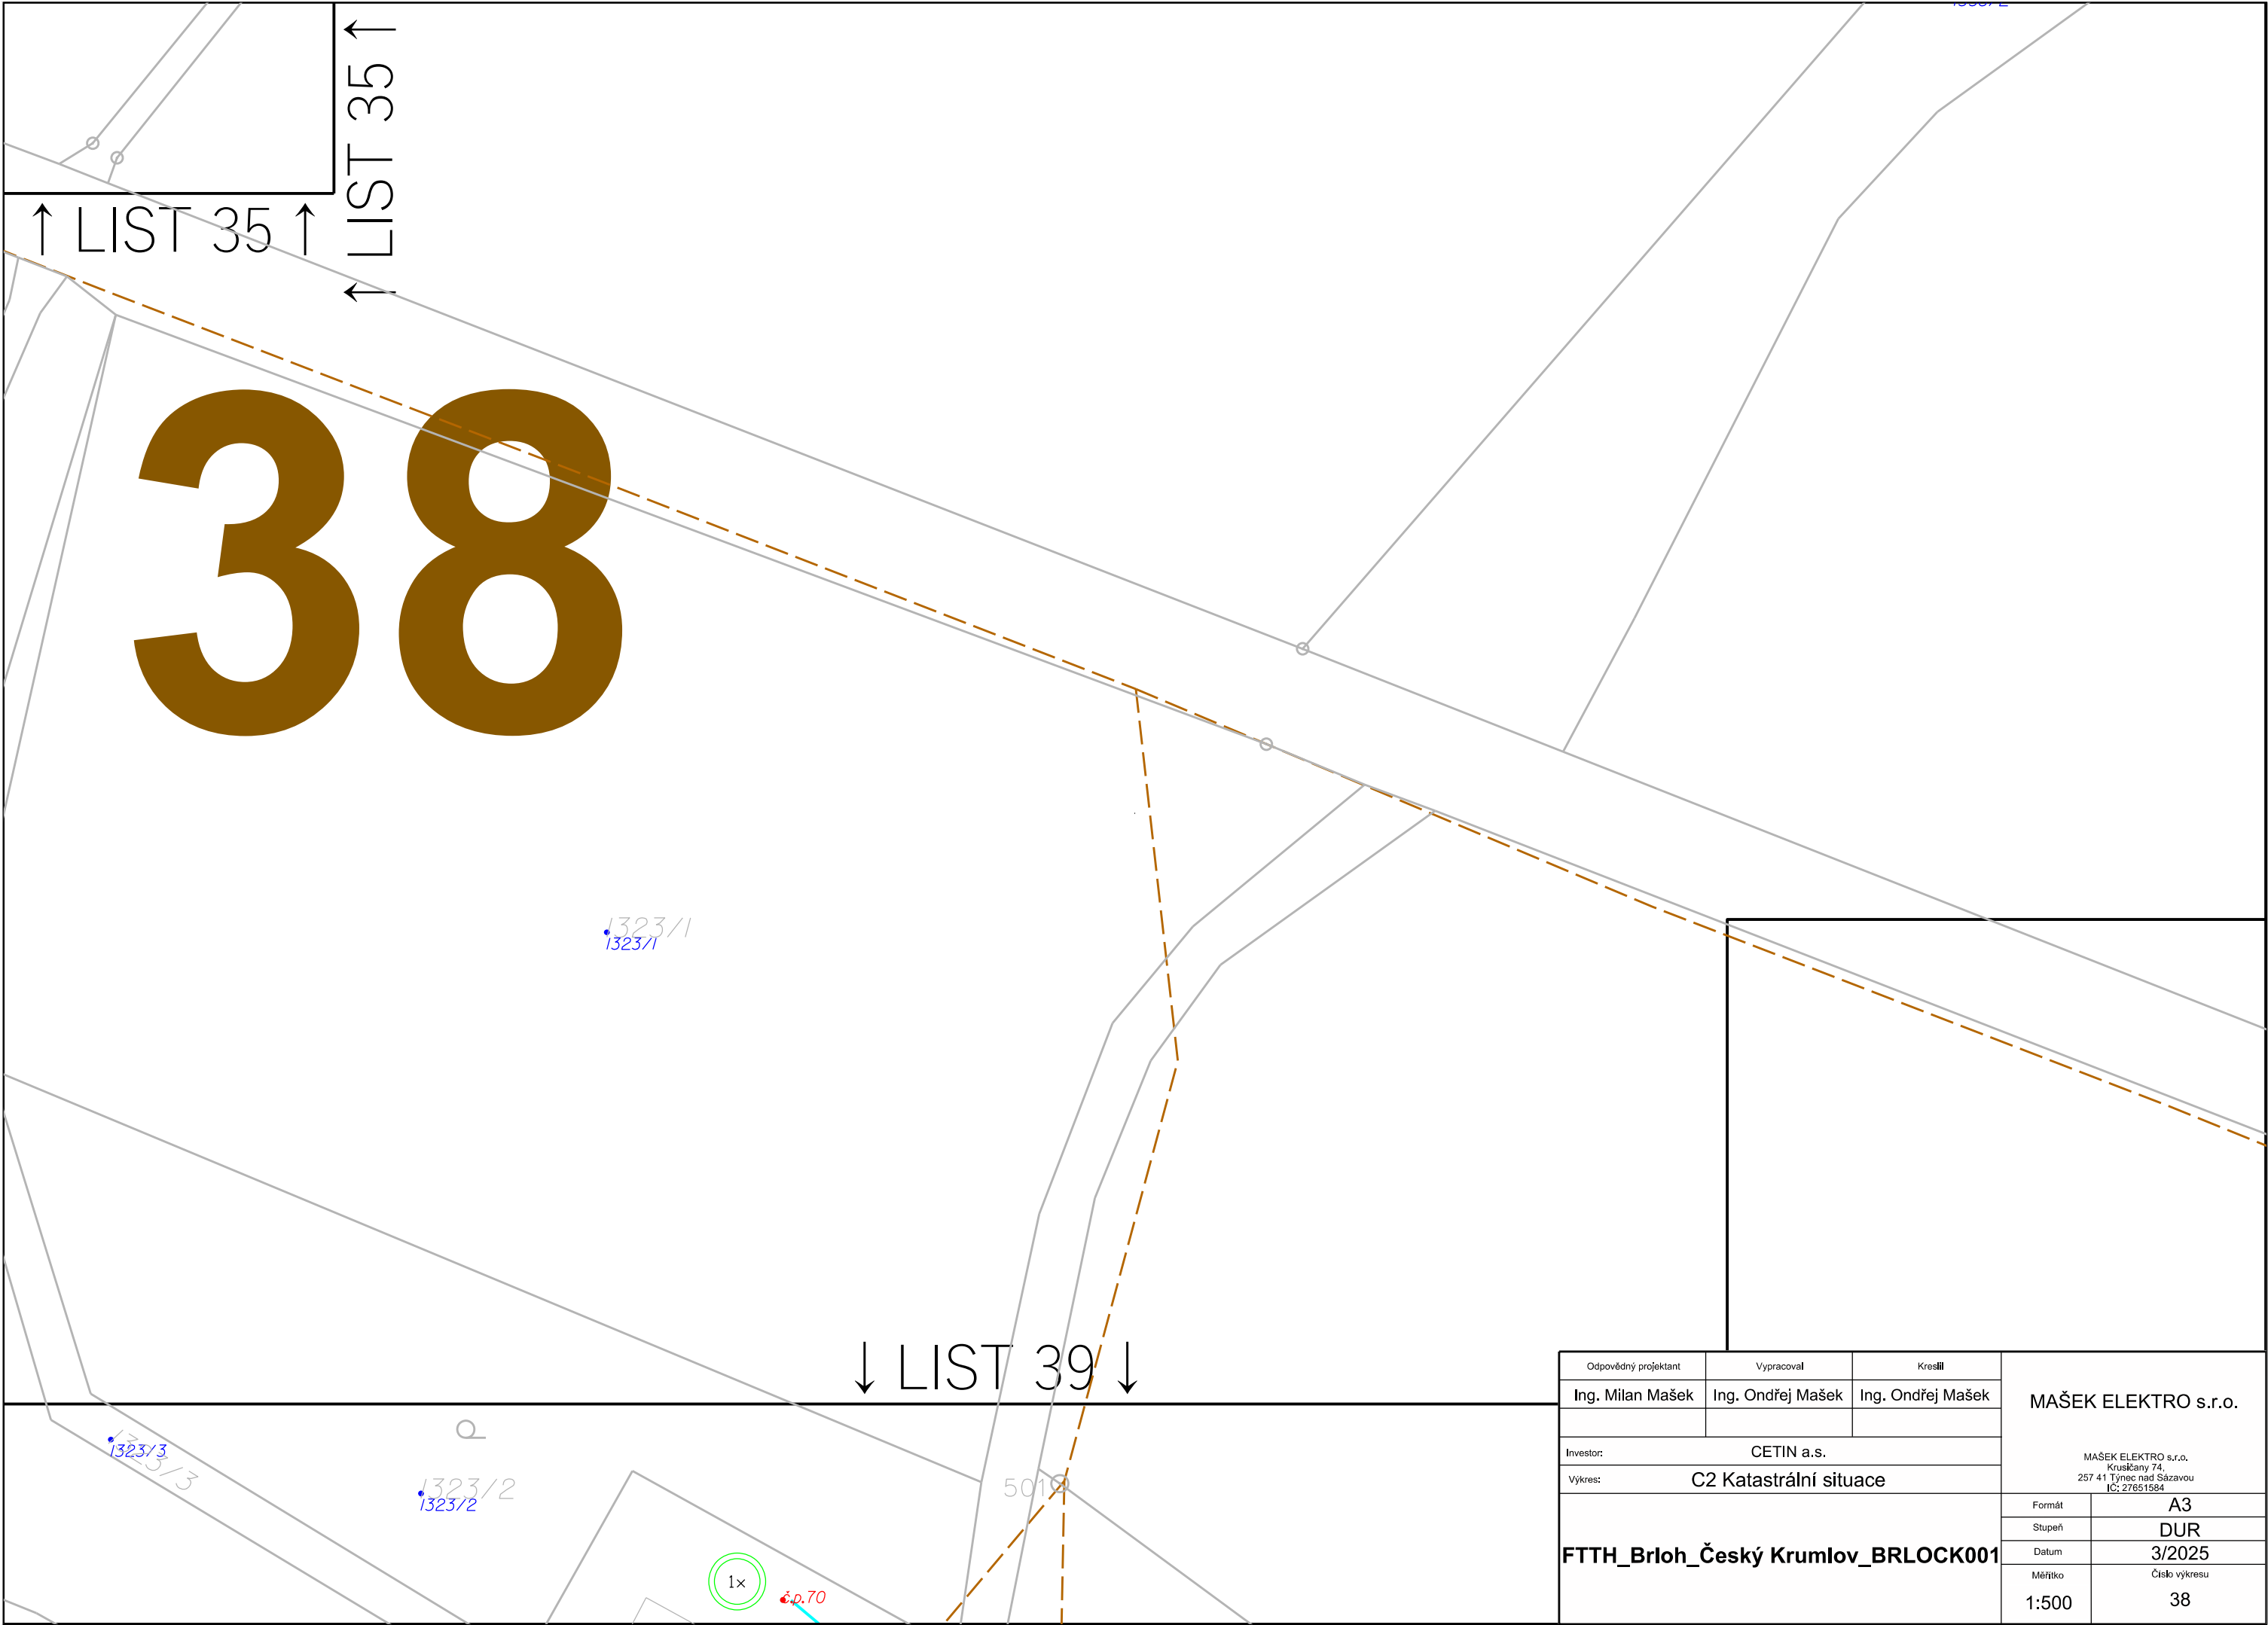

Odpovědný projektant	Vypracoval	Kreslil	MAŠEK ELEKTRO s.r.o. MAŠEK ELEKTRO s.r.o. Krušičany 74, 257 41 Týnec nad Sázavou IČ: 27651584	
Ing. Milan Mašek	Ing. Ondřej Mašek	Ing. Ondřej Mašek		
Investor: CETIN a.s.				
Vykres: C2 Katastrální situace				
FTTH_Brloh_Český Krumlov_BRLOCK001			Formát	A3
			Stupeň	DUR
			Datum	3/2025
			Měřítko	Číslo výkresu 38
			1:500	

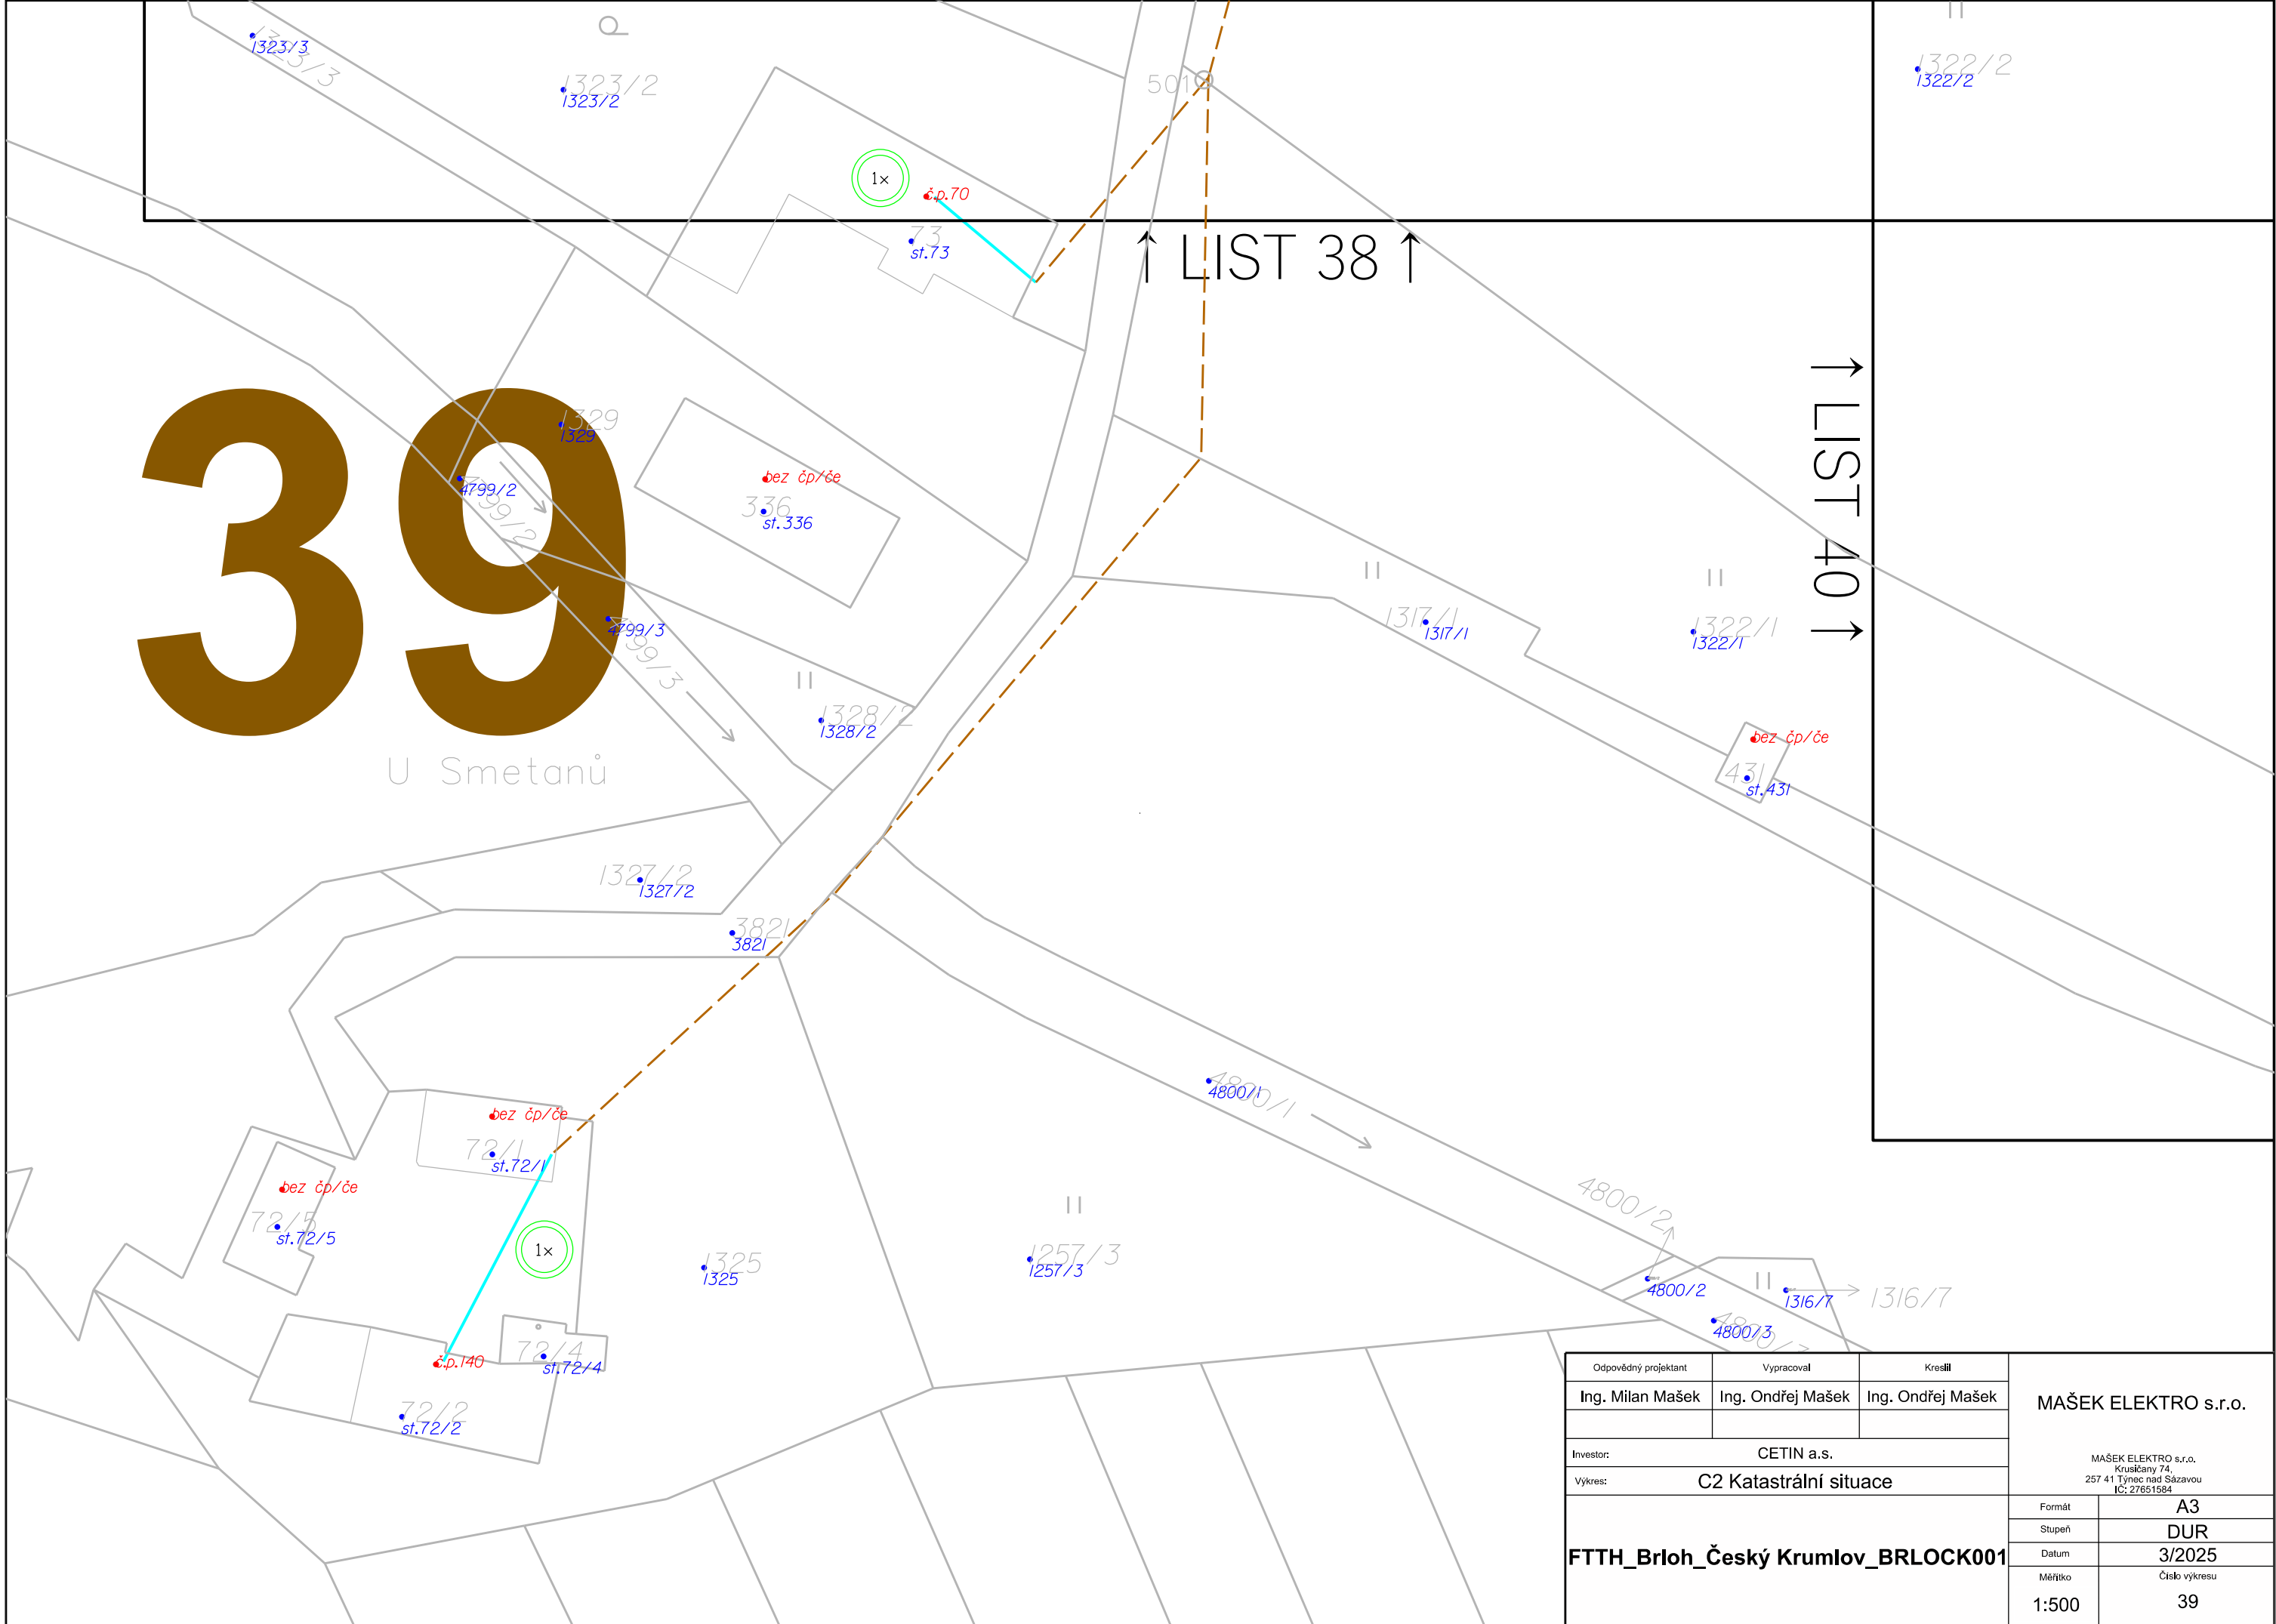

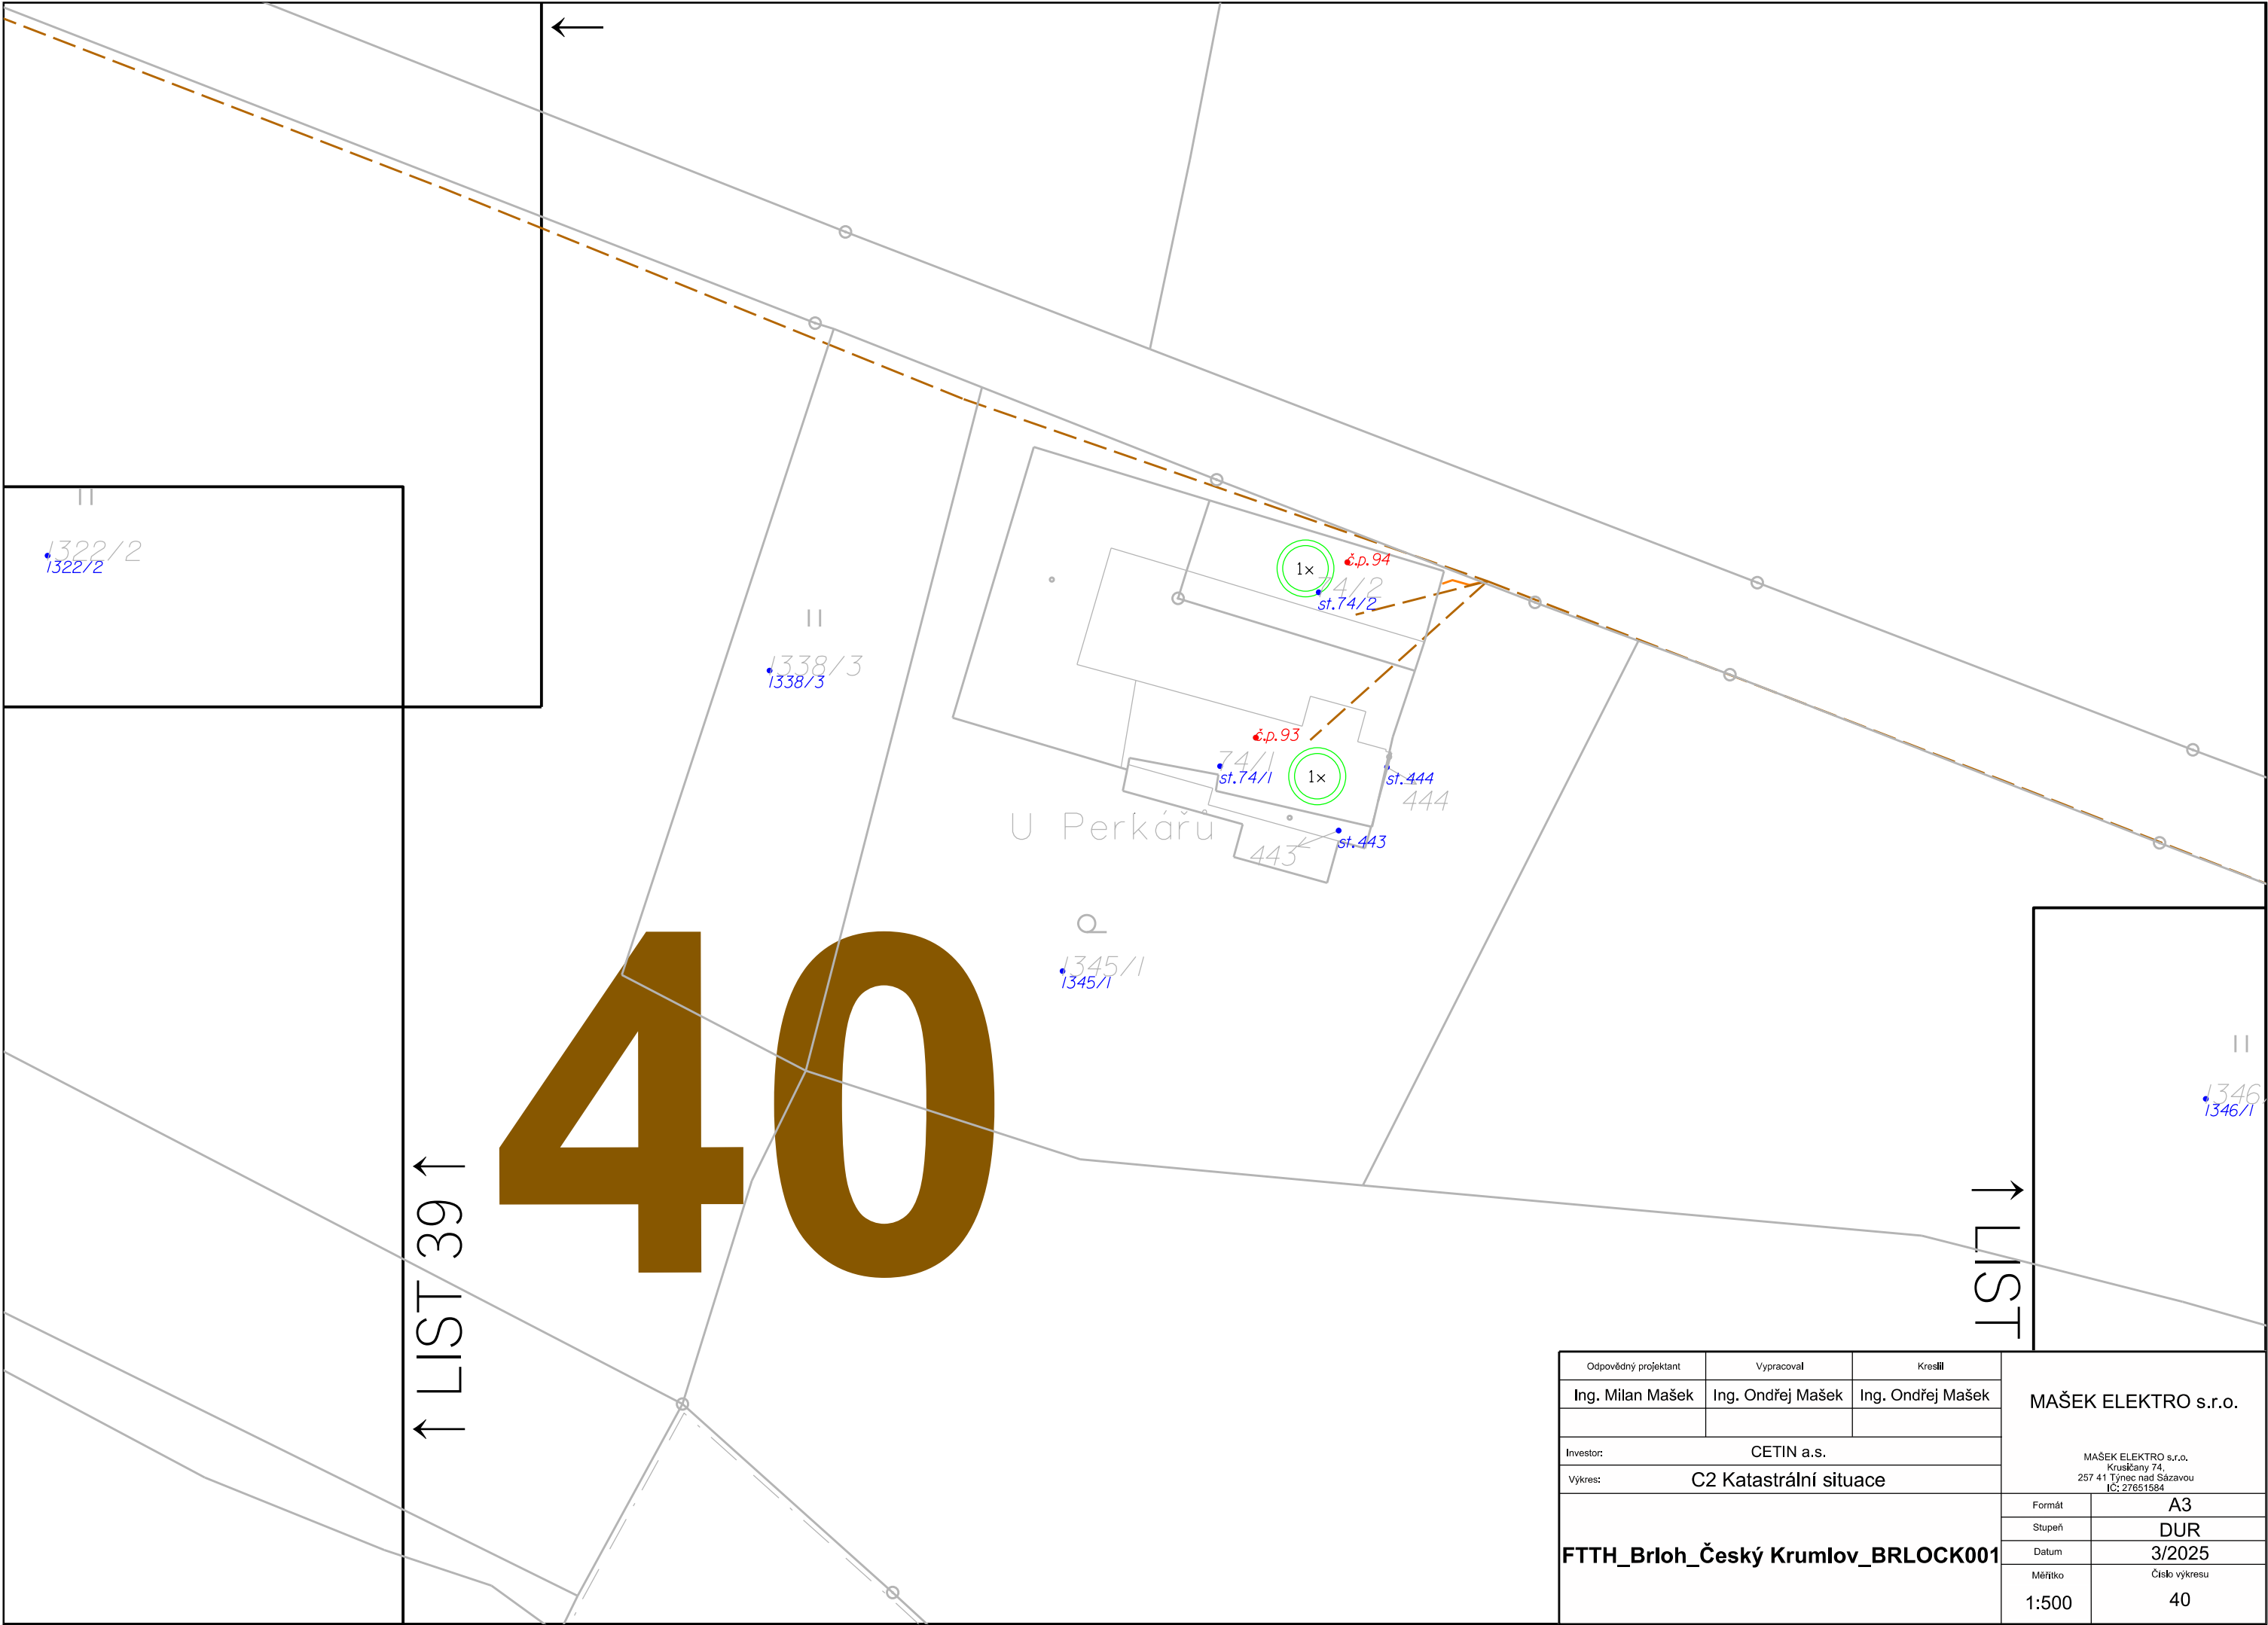

Odpovědný projektant	Vypracoval	Kreslil	MAŠEK ELEKTRO s.r.o.	
Ing. Milan Mašek	Ing. Ondřej Mašek	Ing. Ondřej Mašek		
Investor:	CETIN a.s.			
Vykres:	C2 Katastrální situace		MAŠEK ELEKTRO s.r.o. Krušičany 74, 257 41 Týnec nad Sázavou IČ: 27651584	
FTTH_Brloh_Český Krumlov_BRLOCK001			Formát	A3
			Stupeň	DUR
			Datum	3/2025
			Měřítko	Číslo výkresu
			1:500	40

II
1346/1
1346/1

↑ LIST 40 ↑

41

257

II
1348
1348


↑ LIST 43 ↑

↑ LIST 42 ↑


Šimečkova pláň

1321
1321


Odpovědný projektant	Vypracoval	Kreslil	MAŠEK ELEKTRO s.r.o. MAŠEK ELEKTRO s.r.o. Kruščany 74, 257 41 Týnec nad Sázavou IČ: 27651584	
Ing. Milan Mašek	Ing. Ondřej Mašek	Ing. Ondřej Mašek		
Investor: CETIN a.s.			Formát	A3
Výkres: C2 Katastrální situace			Stupeň	DUR
FTTH_Brloh_Český Krumlov_BRLOCK001			Datum	3/2025
			Měřítko	Číslo výkresu 41
			1:500	

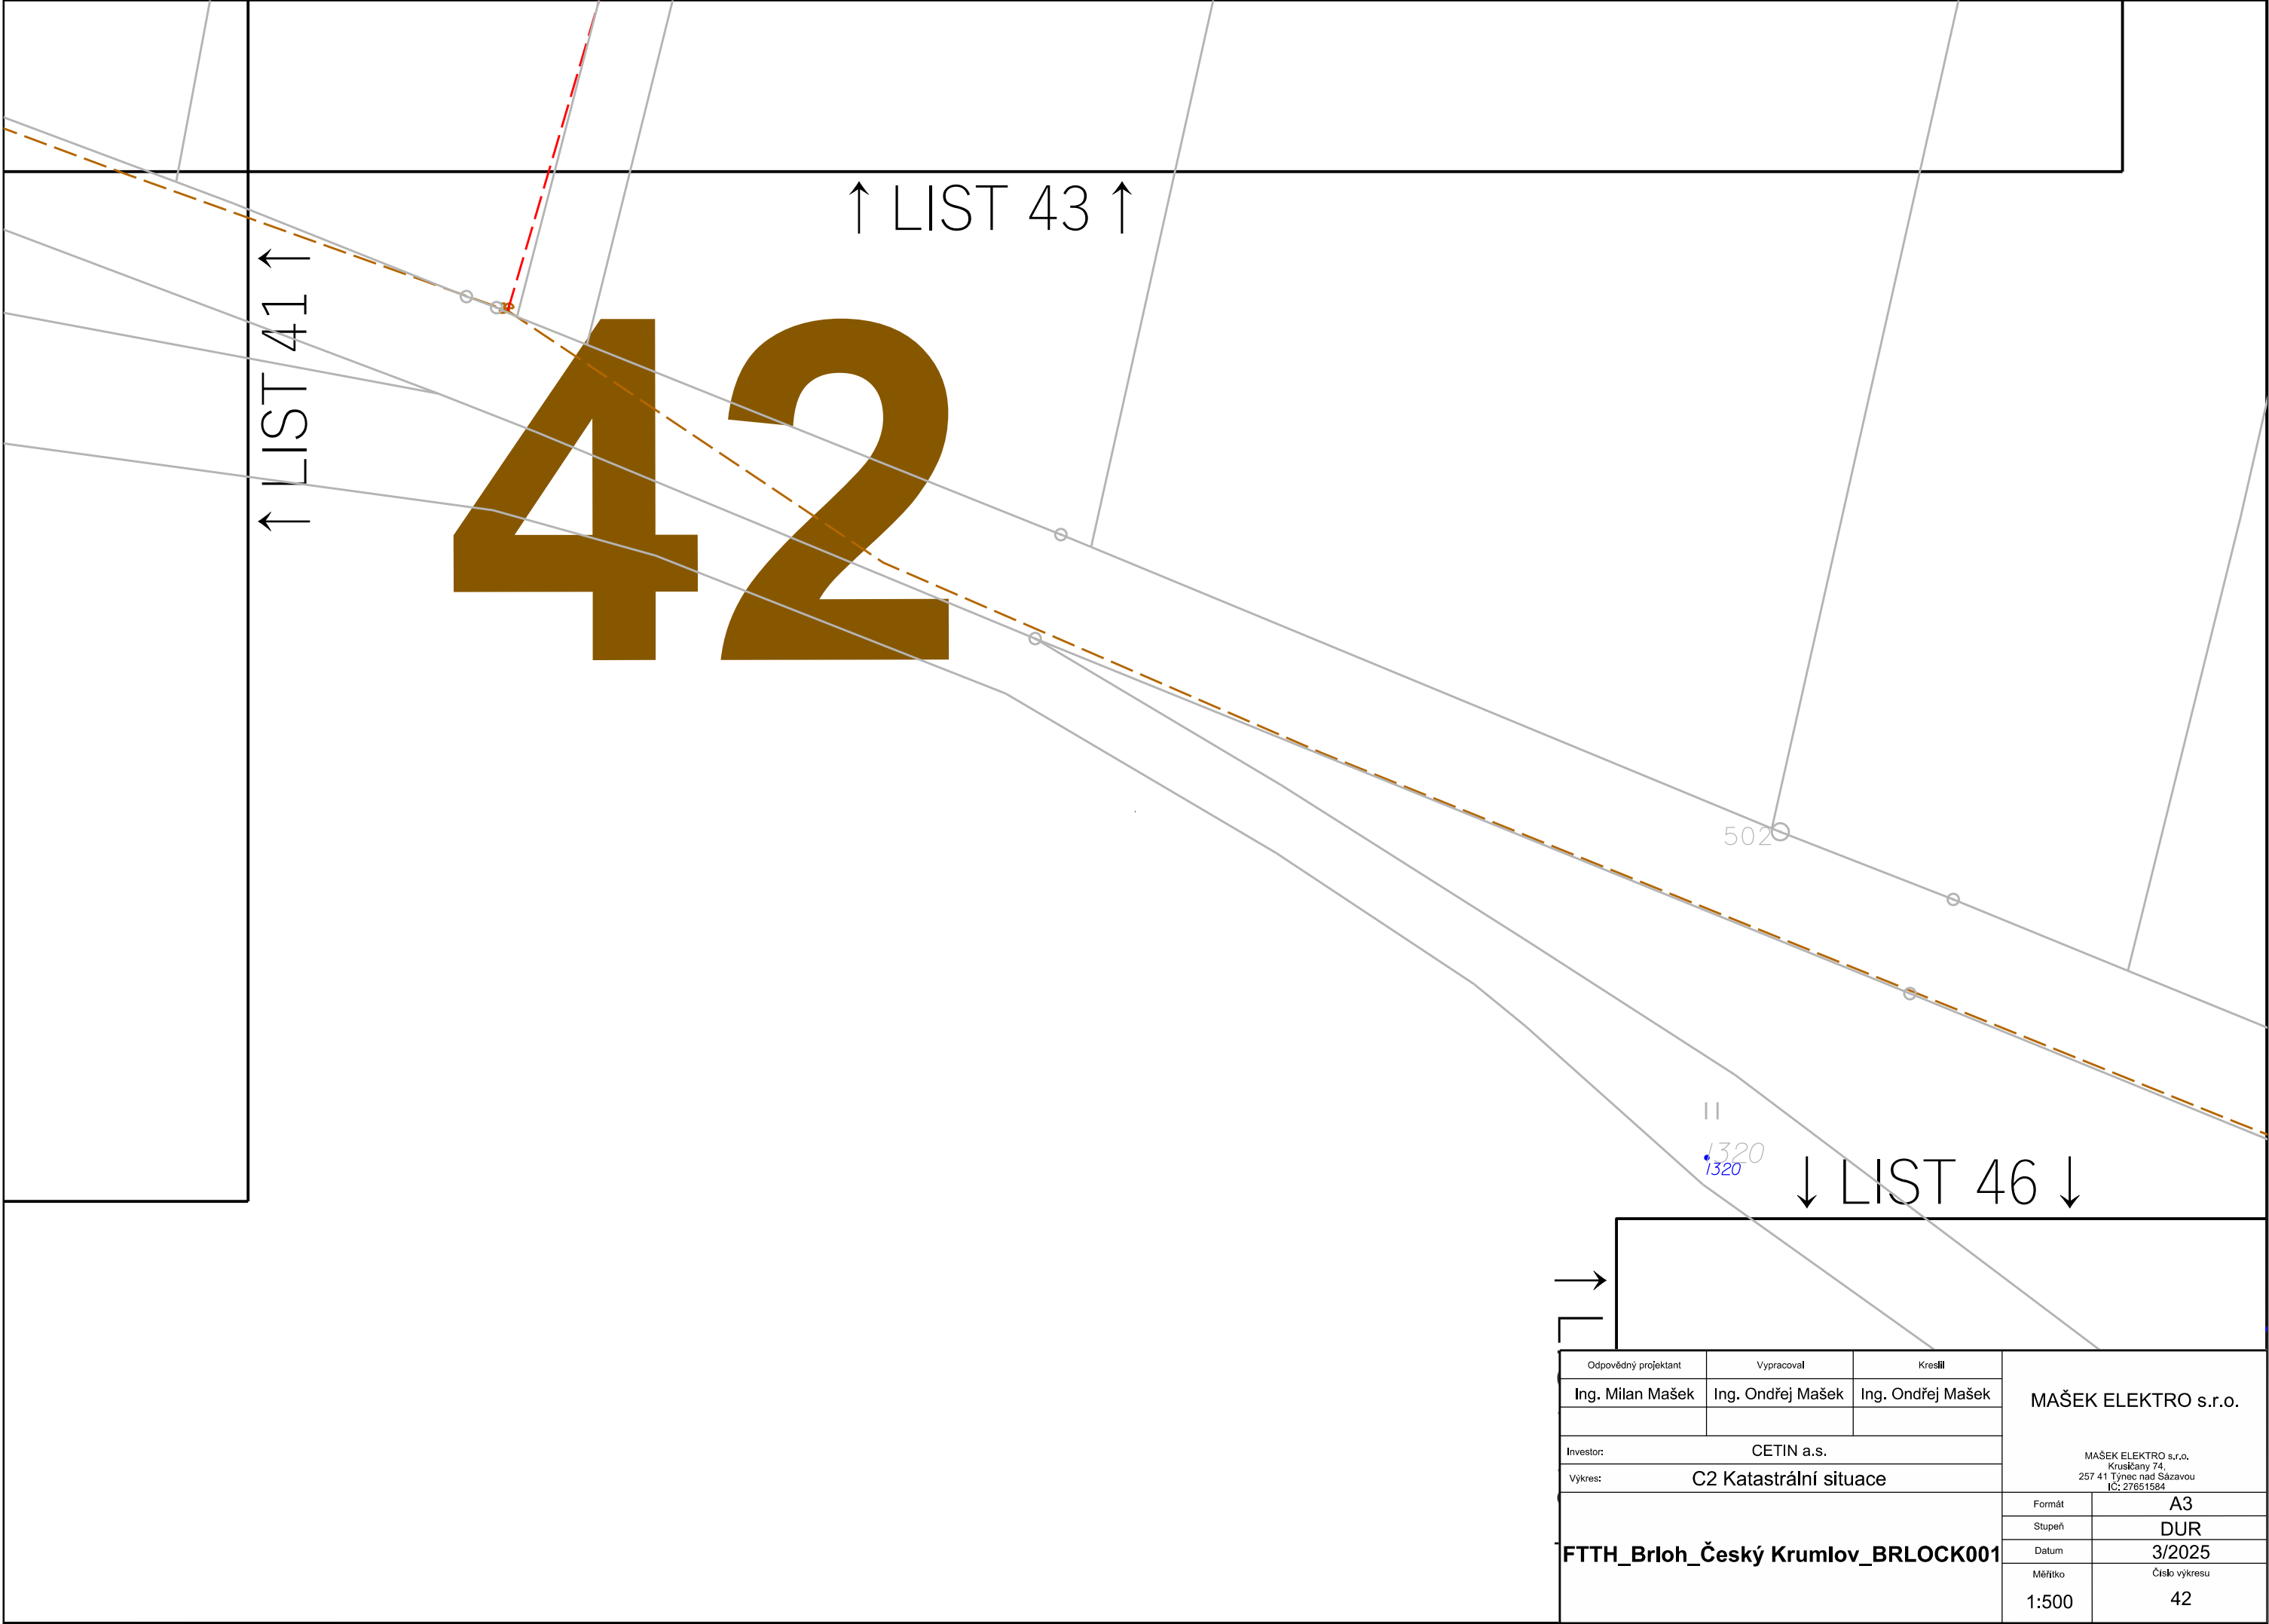

Odpovědný projektant		Vypracoval		Kreslil		MAŠEK ELEKTRO s.r.o.	
Ing. Milan Mašek		Ing. Ondřej Mašek		Ing. Ondřej Mašek			
Investor: CETIN a.s.						MAŠEK ELEKTRO s.r.o. Krušičany 74, 257 41 Týnec nad Sázavou IČ: 27651584	
Výkres: C2 Katastrální situace							
FTTH_Brloh_Český Krumlov_BRLOCK001						Formát	A3
						Stupeň	DUR
						Datum	3/2025
						Měřítko	Číslo výkresu
						1:500	42

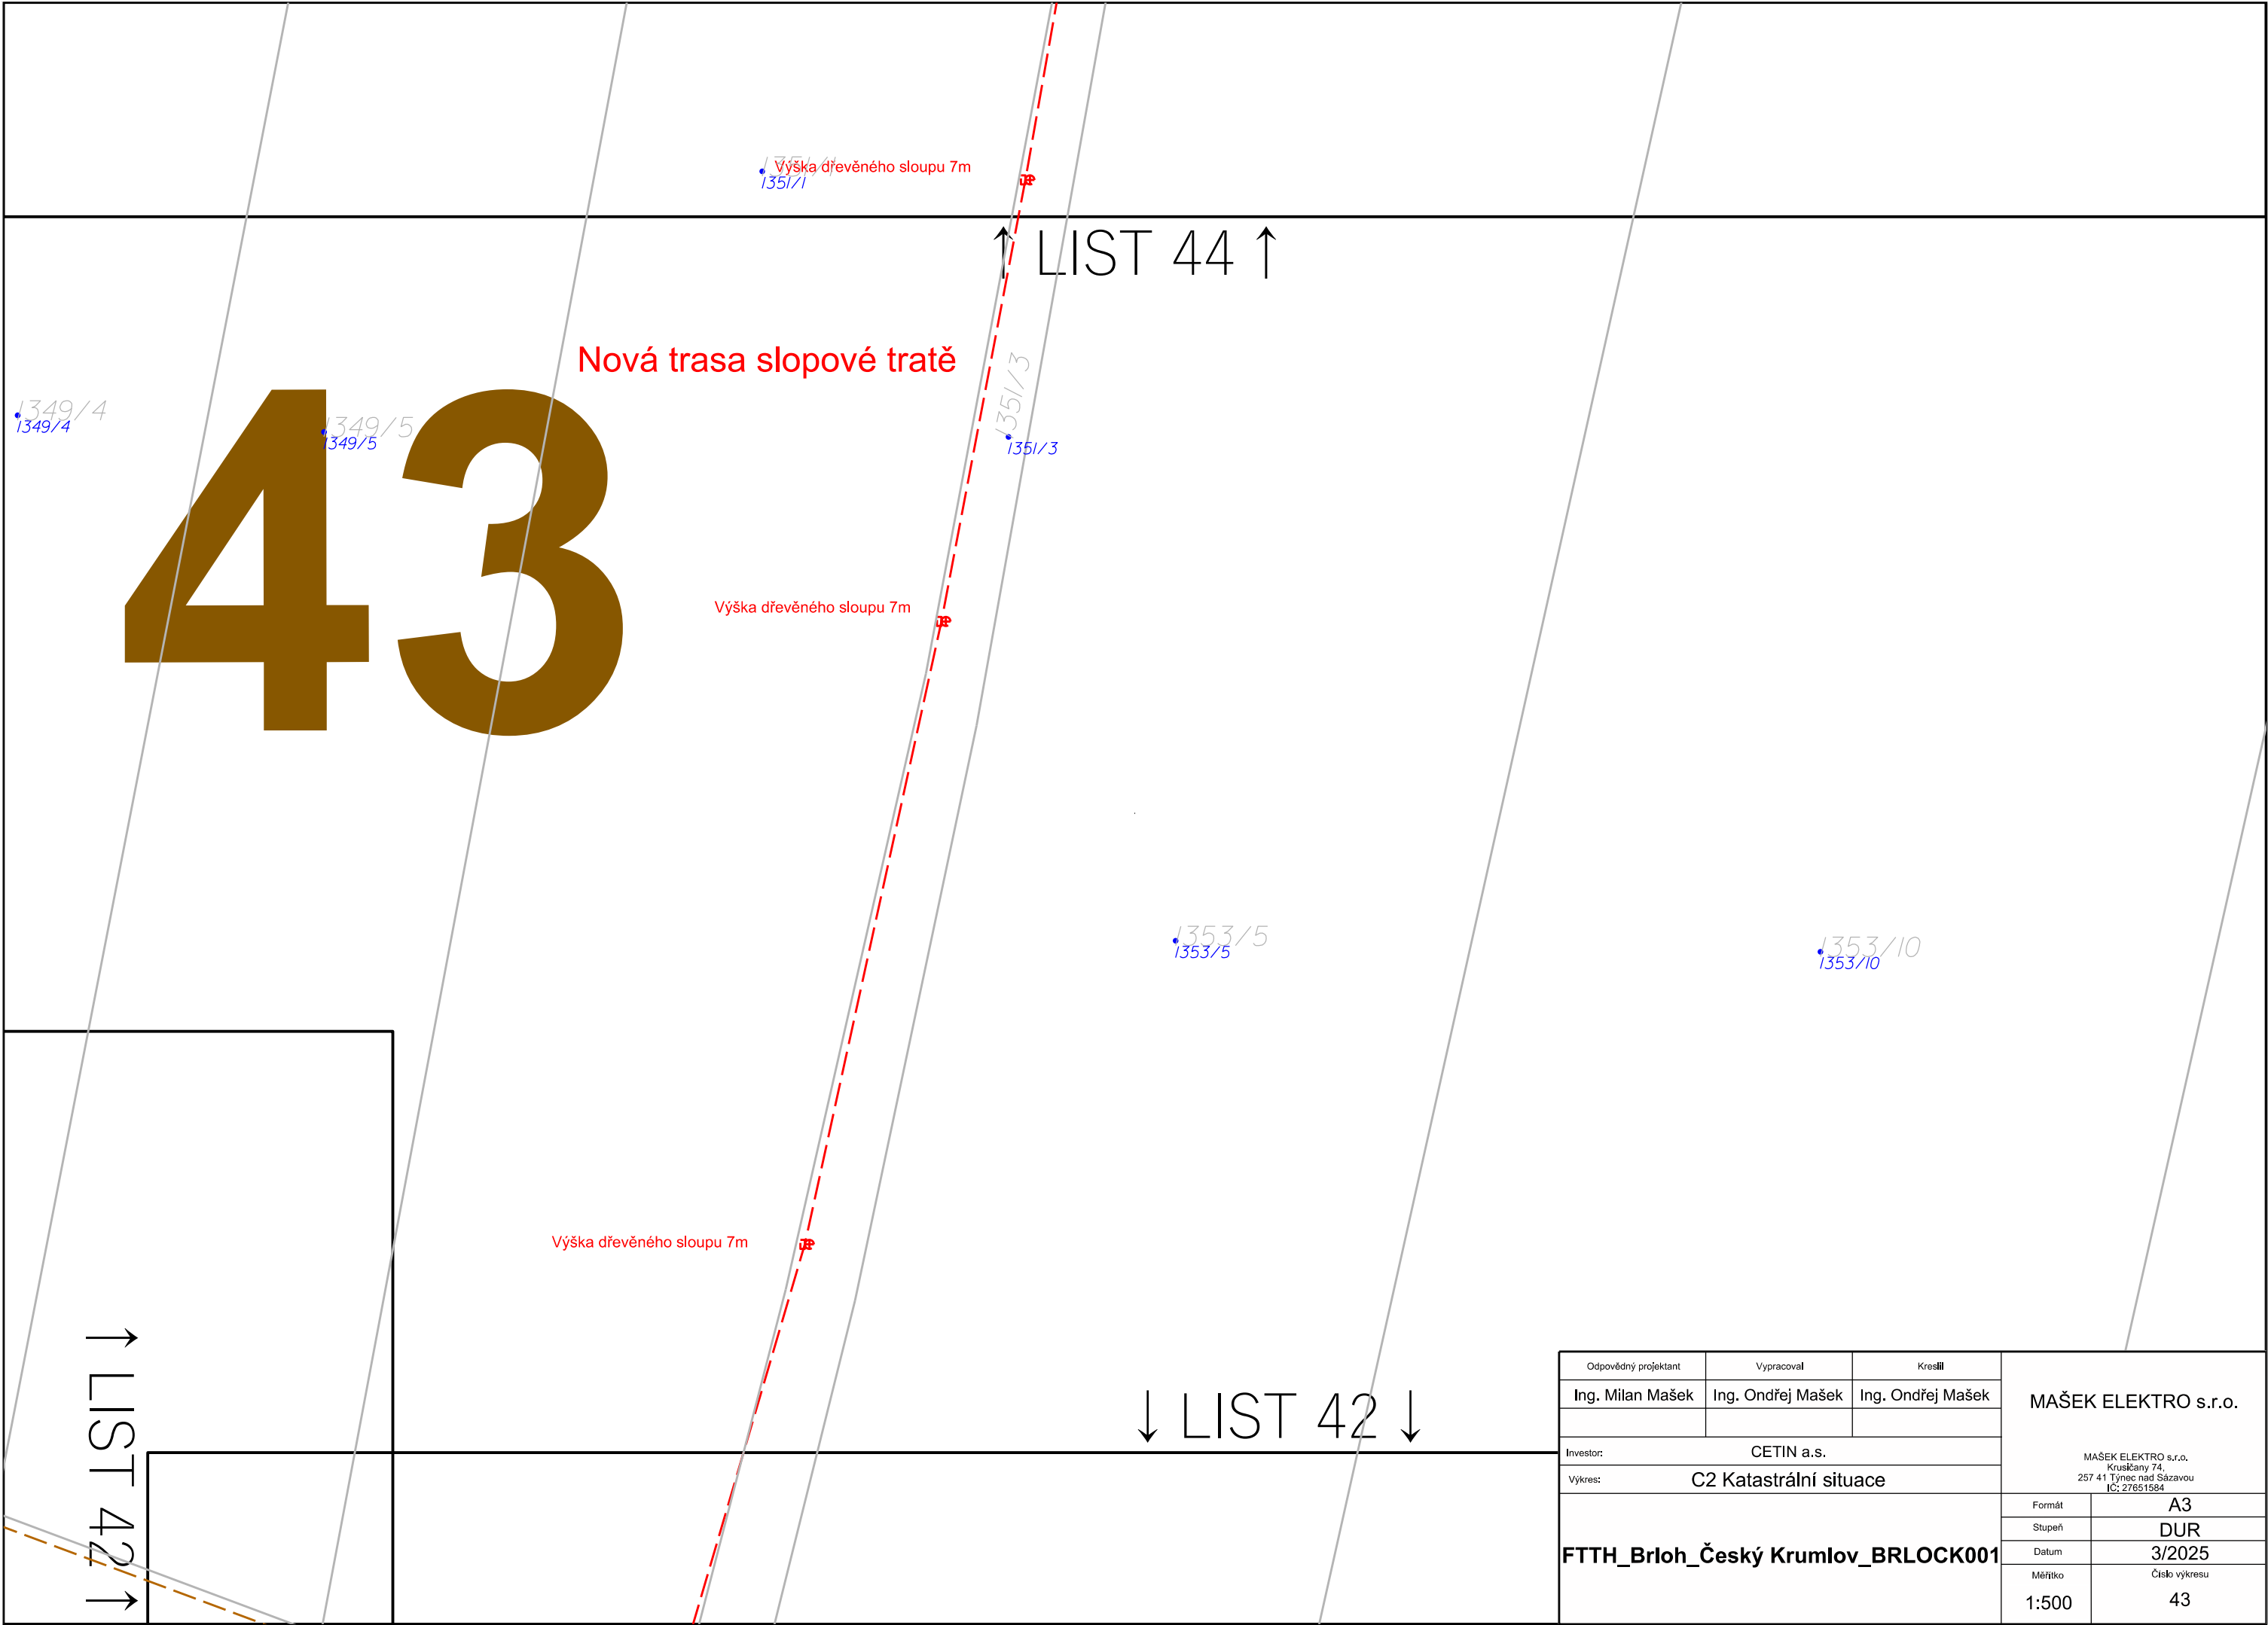

Odpovědný projektant	Vypracoval	Kreslil	MAŠEK ELEKTRO s.r.o. MAŠEK ELEKTRO s.r.o. Krušičany 74, 257 41 Týnec nad Sázavou IČ: 27651584	
Ing. Milan Mašek	Ing. Ondřej Mašek	Ing. Ondřej Mašek		
Investor:	CETIN a.s.			
Vykres:	C2 Katastrální situace			
FTTH_Brloh_Český Krumlov_BRLOCK001			Formát	A3
			Stupeň	DUR
			Datum	3/2025
			Měřítko	Číslo výkresu
			1:500	43

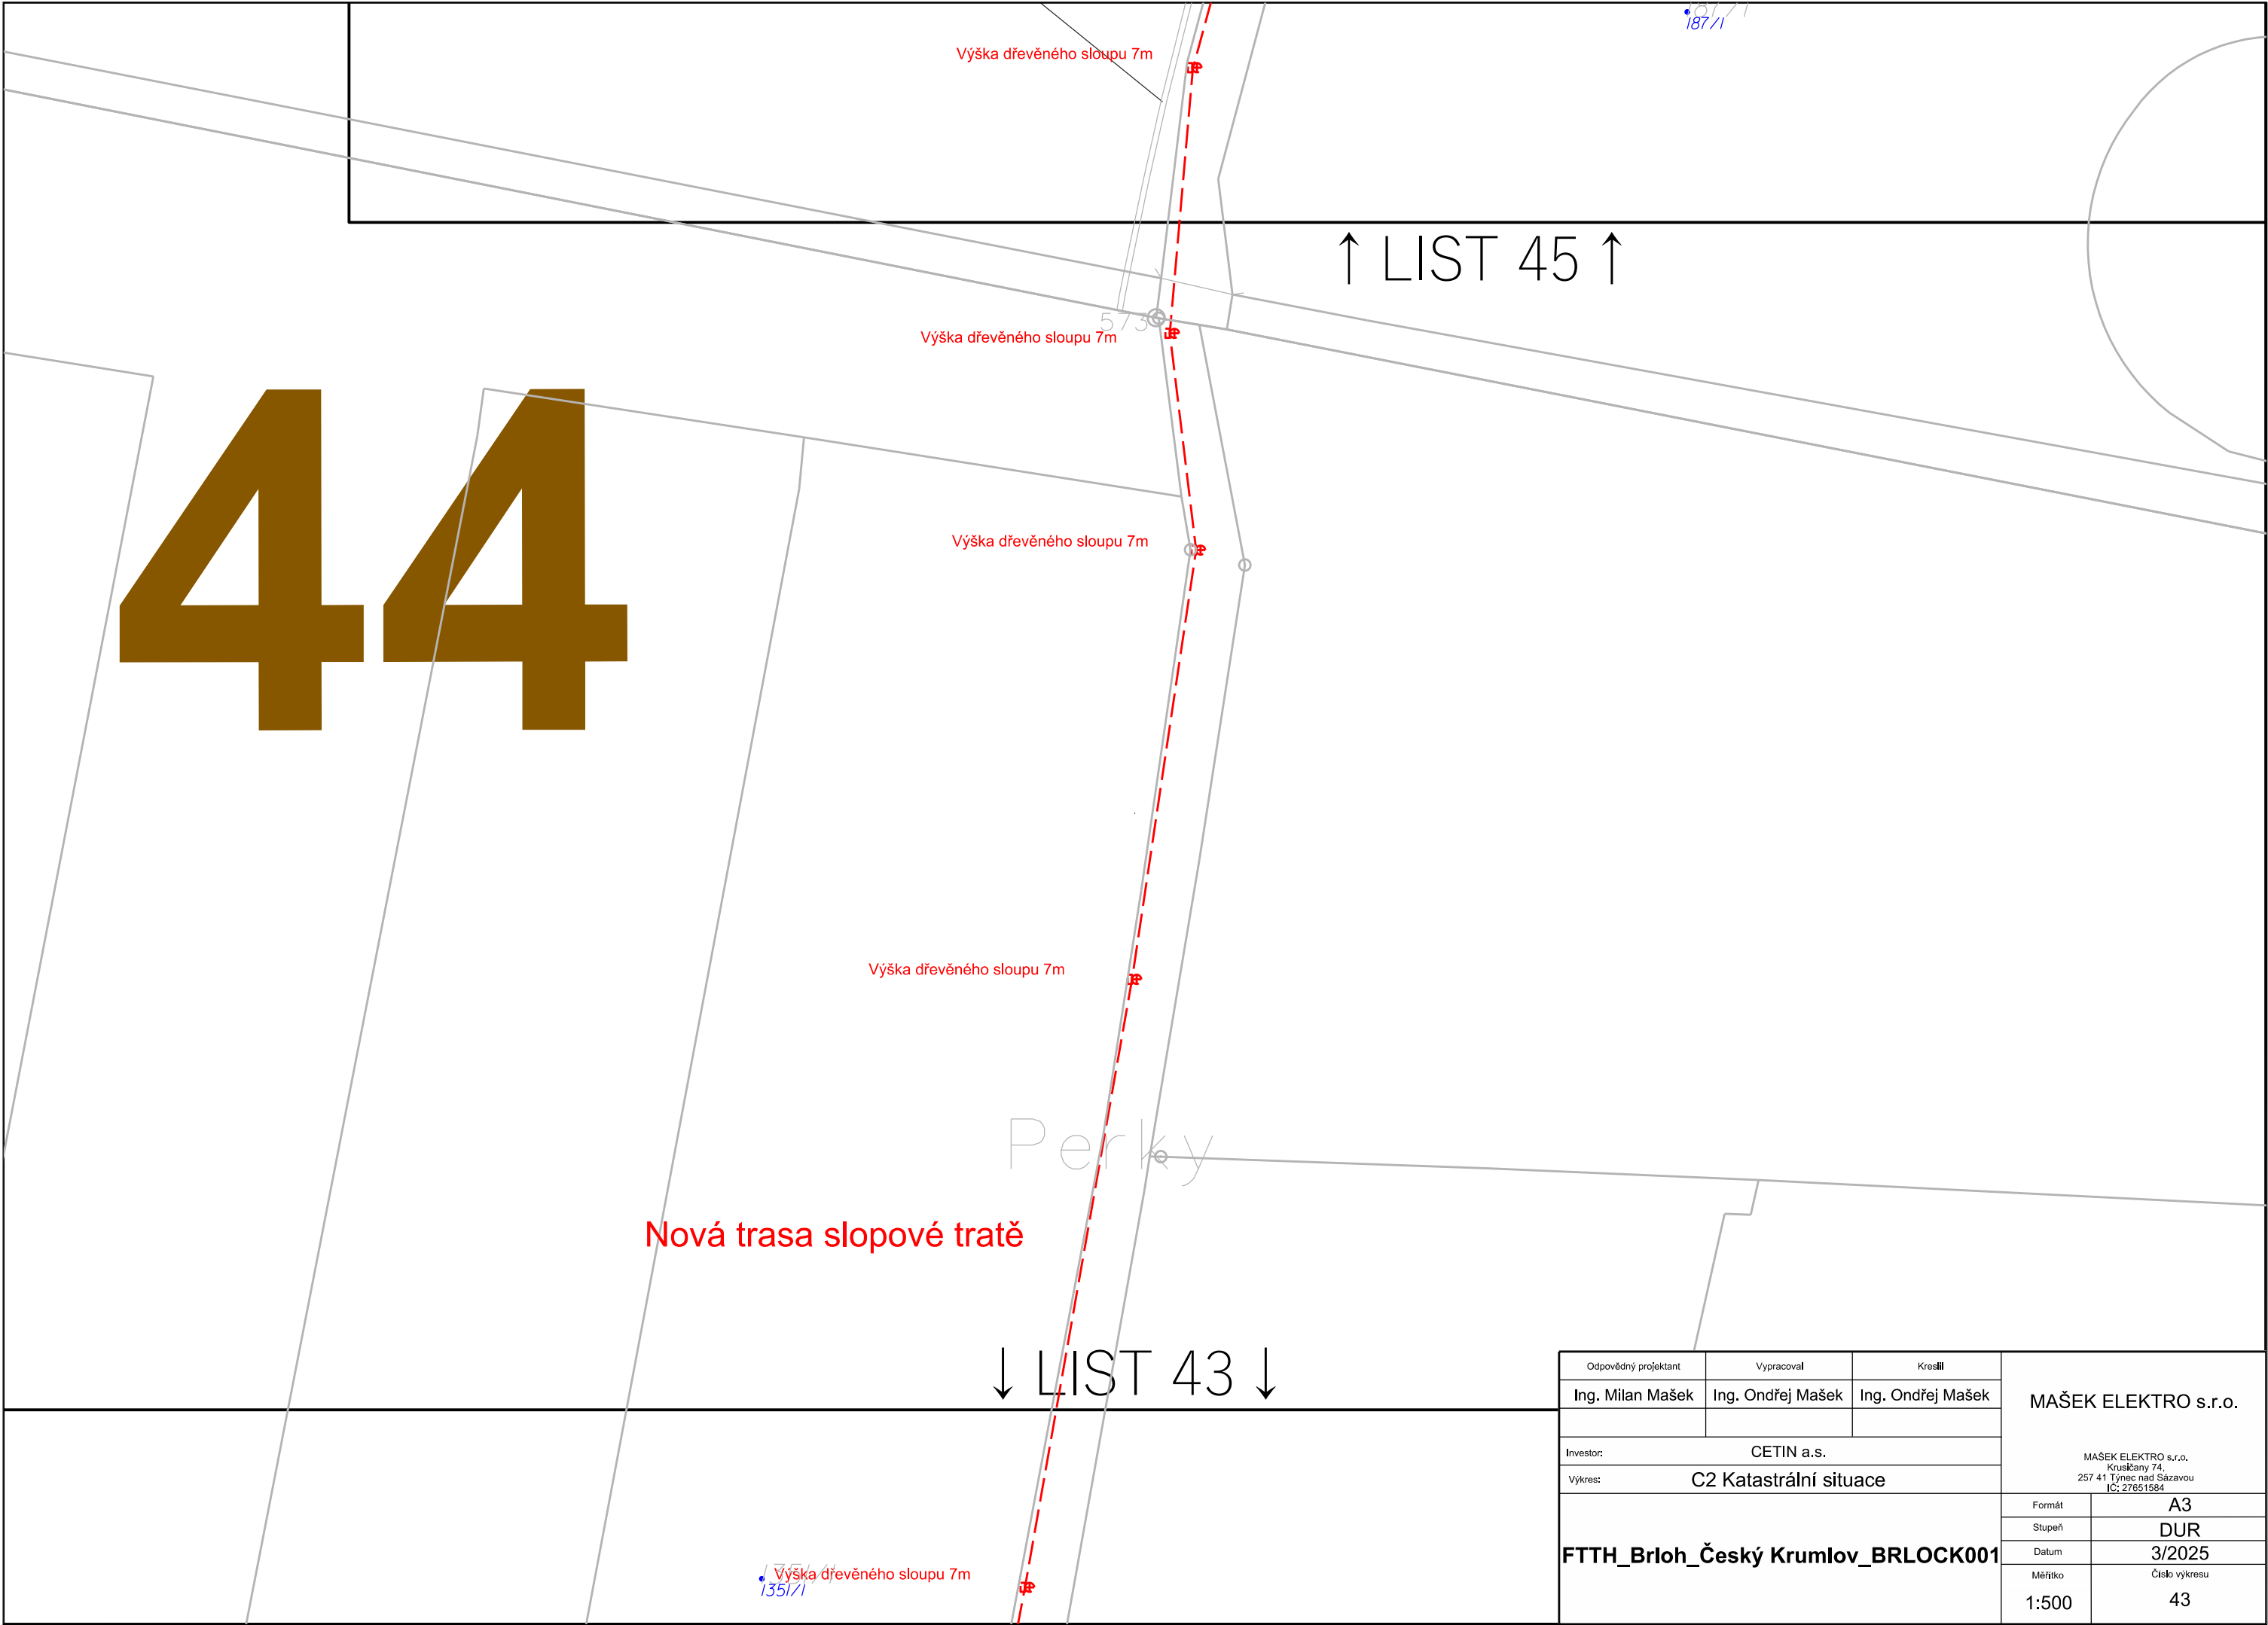

Odpovědný projektant	Vypracoval	Kreslil	MAŠEK ELEKTRO s.r.o. MAŠEK ELEKTRO s.r.o. Krušičany 74, 257 41 Týnec nad Sázavou IČ: 27651584	
Ing. Milan Mašek	Ing. Ondřej Mašek	Ing. Ondřej Mašek		
Investor:	CETIN a.s.			
Vykres:	C2 Katastrální situace			
FTTH_Brloh_Český Krumlov_BRLOCK001			Formát	A3
			Stupeň	DUR
			Datum	3/2025
			Měřítko	Číslo výkresu
			1:500	43

45

Nová trasa slopové tratě

Výška dřevěného sloupu 8m - přechod komunikace

↓ LIST 44 ↓


Výška dřevěného sloupu 7m

Odpovědný projektant		Vypracoval	Kreslil	MAŠEK ELEKTRO s.r.o.	
Ing. Milan Mašek		Ing. Ondřej Mašek	Ing. Ondřej Mašek		
Investor: CETIN a.s.					
Výkres: C2 Katastrální situace					
FTTH_Brloh_Český Krumlov_BRLOCK001				Formát	A3
				Stupeň	DUR
				Datum	3/2025
				Měřítko	Číslo výkresu
				1:500	45

46

Trasa mimo projednávanou legislativu UR.
Trasa zákazníka po jeho pozemku.

Odpovědný projektant		Vypracoval		Kreslil		MAŠEK ELEKTRO s.r.o.	
Ing. Milan Mašek		Ing. Ondřej Mašek		Ing. Ondřej Mašek			
Investor:		CETIN a.s.				MAŠEK ELEKTRO s.r.o. Krušičany 74, 257 41 Týnec nad Sázavou IČ: 27651584	
Výkres:		C2 Katastrální situace					
FTTH_Brloh_Český Krumlov_BRLOCK001						Formát	A3
						Stupeň	DUR
						Datum	3/2025
						Měřítko	Číslo výkresu
						1:500	46

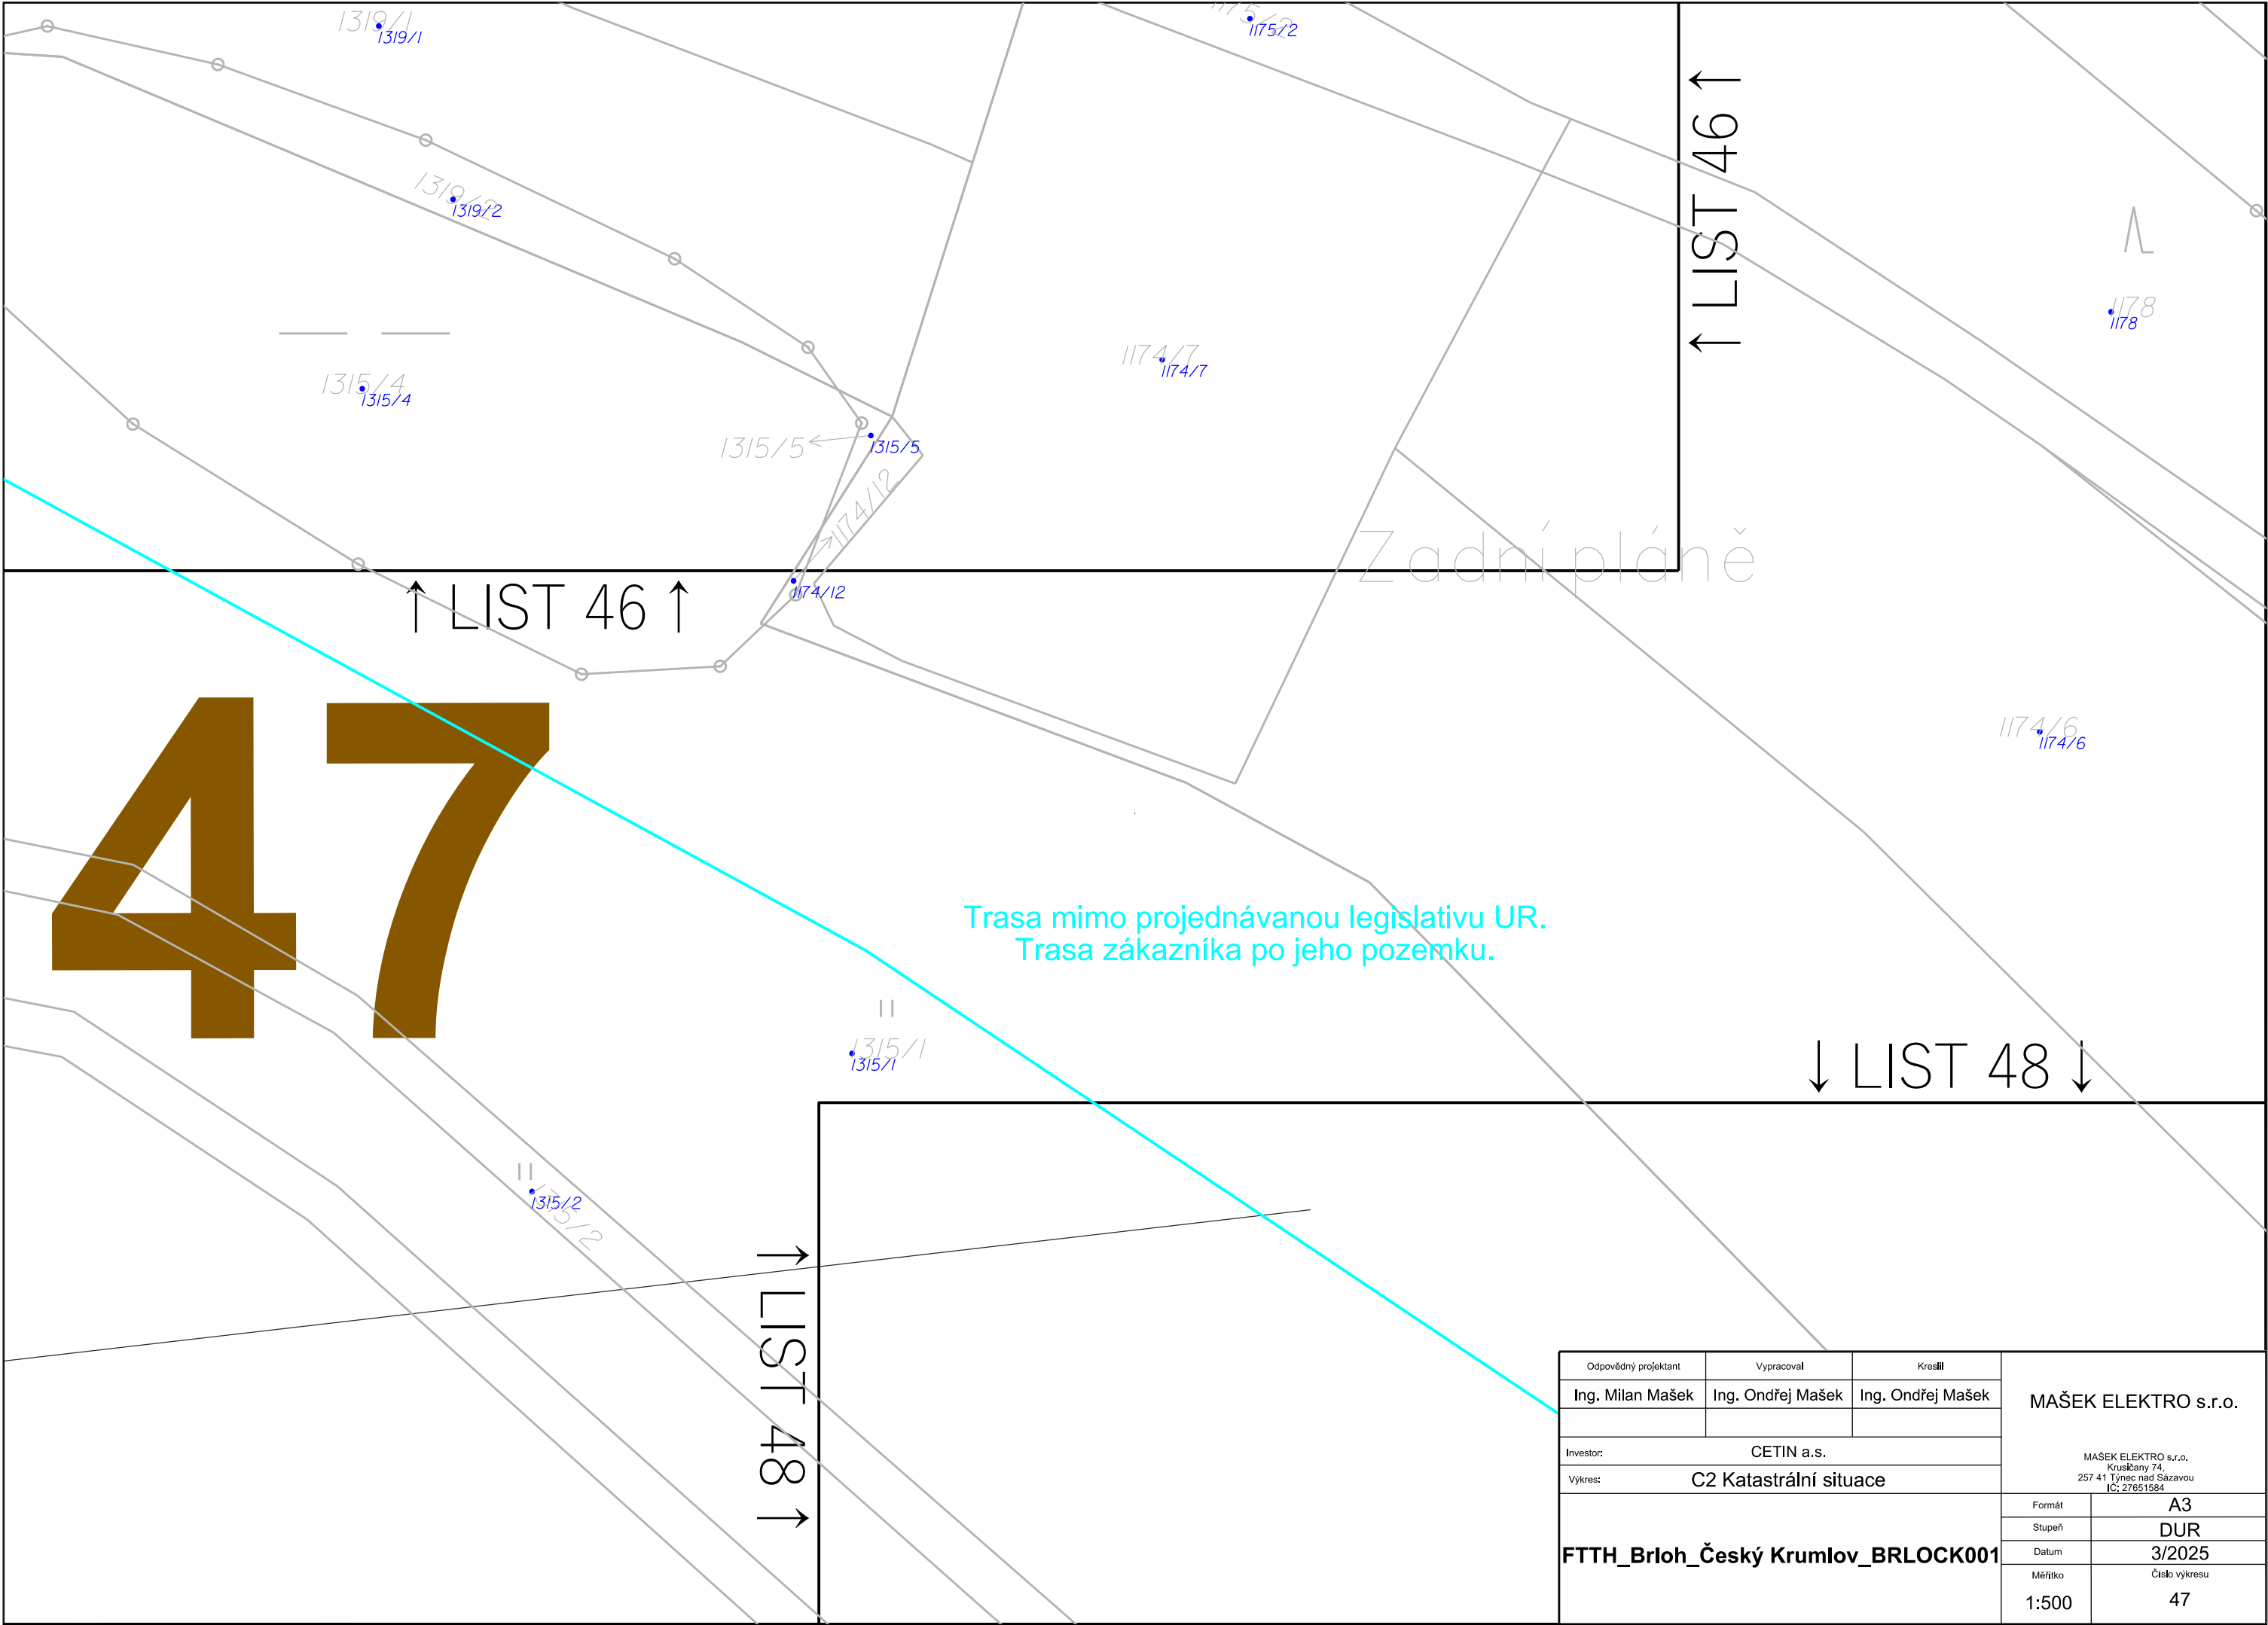

Odpovědný projektant	Vypracoval	Kreslil	MAŠEK ELEKTRO s.r.o. MAŠEK ELEKTRO s.r.o. Krušičany 74, 257 41 Týnec nad Sázavou IČ: 27651584	
Ing. Milan Mašek	Ing. Ondřej Mašek	Ing. Ondřej Mašek		
Investor: CETIN a.s.				
Vykres: C2 Katastrální situace				
FTTH_Brloh_Český Krumlov_BRLOCK001			Formát	A3
			Stupeň	DUR
			Datum	3/2025
			Měřítko	Číslo výkresu
			1:500	47

48

Předn

↑ LIST 47 ↑

↑ LIST 47 ↑

Trasa mimo projednávanou legislativu UR.
Trasa zákazníka po jeho pozemku.

↓ LIST 49 ↓

1198/42

1174/2


1171

Odpovědný projektant	Vypracoval	Kreslil	MAŠEK ELEKTRO s.r.o.	
Ing. Milan Mašek	Ing. Ondřej Mašek	Ing. Ondřej Mašek		
Investor:	CETIN a.s.			
Vykres:	C2 Katastrální situace		MAŠEK ELEKTRO s.r.o. Krušičany 74, 257 41 Týnec nad Sázavou IČ: 27651584	
FTTH_Brloh_Český Krumlov_BRLOCK001			Formát	A3
			Stupeň	DUR
			Datum	3/2025
			Měřítko	Číslo výkresu
			1:500	48

↑ LIST 48 ↑

49

Trasa mimo projednávanou legislativu UR.
Trasa zákazníka po jeho pozemku.

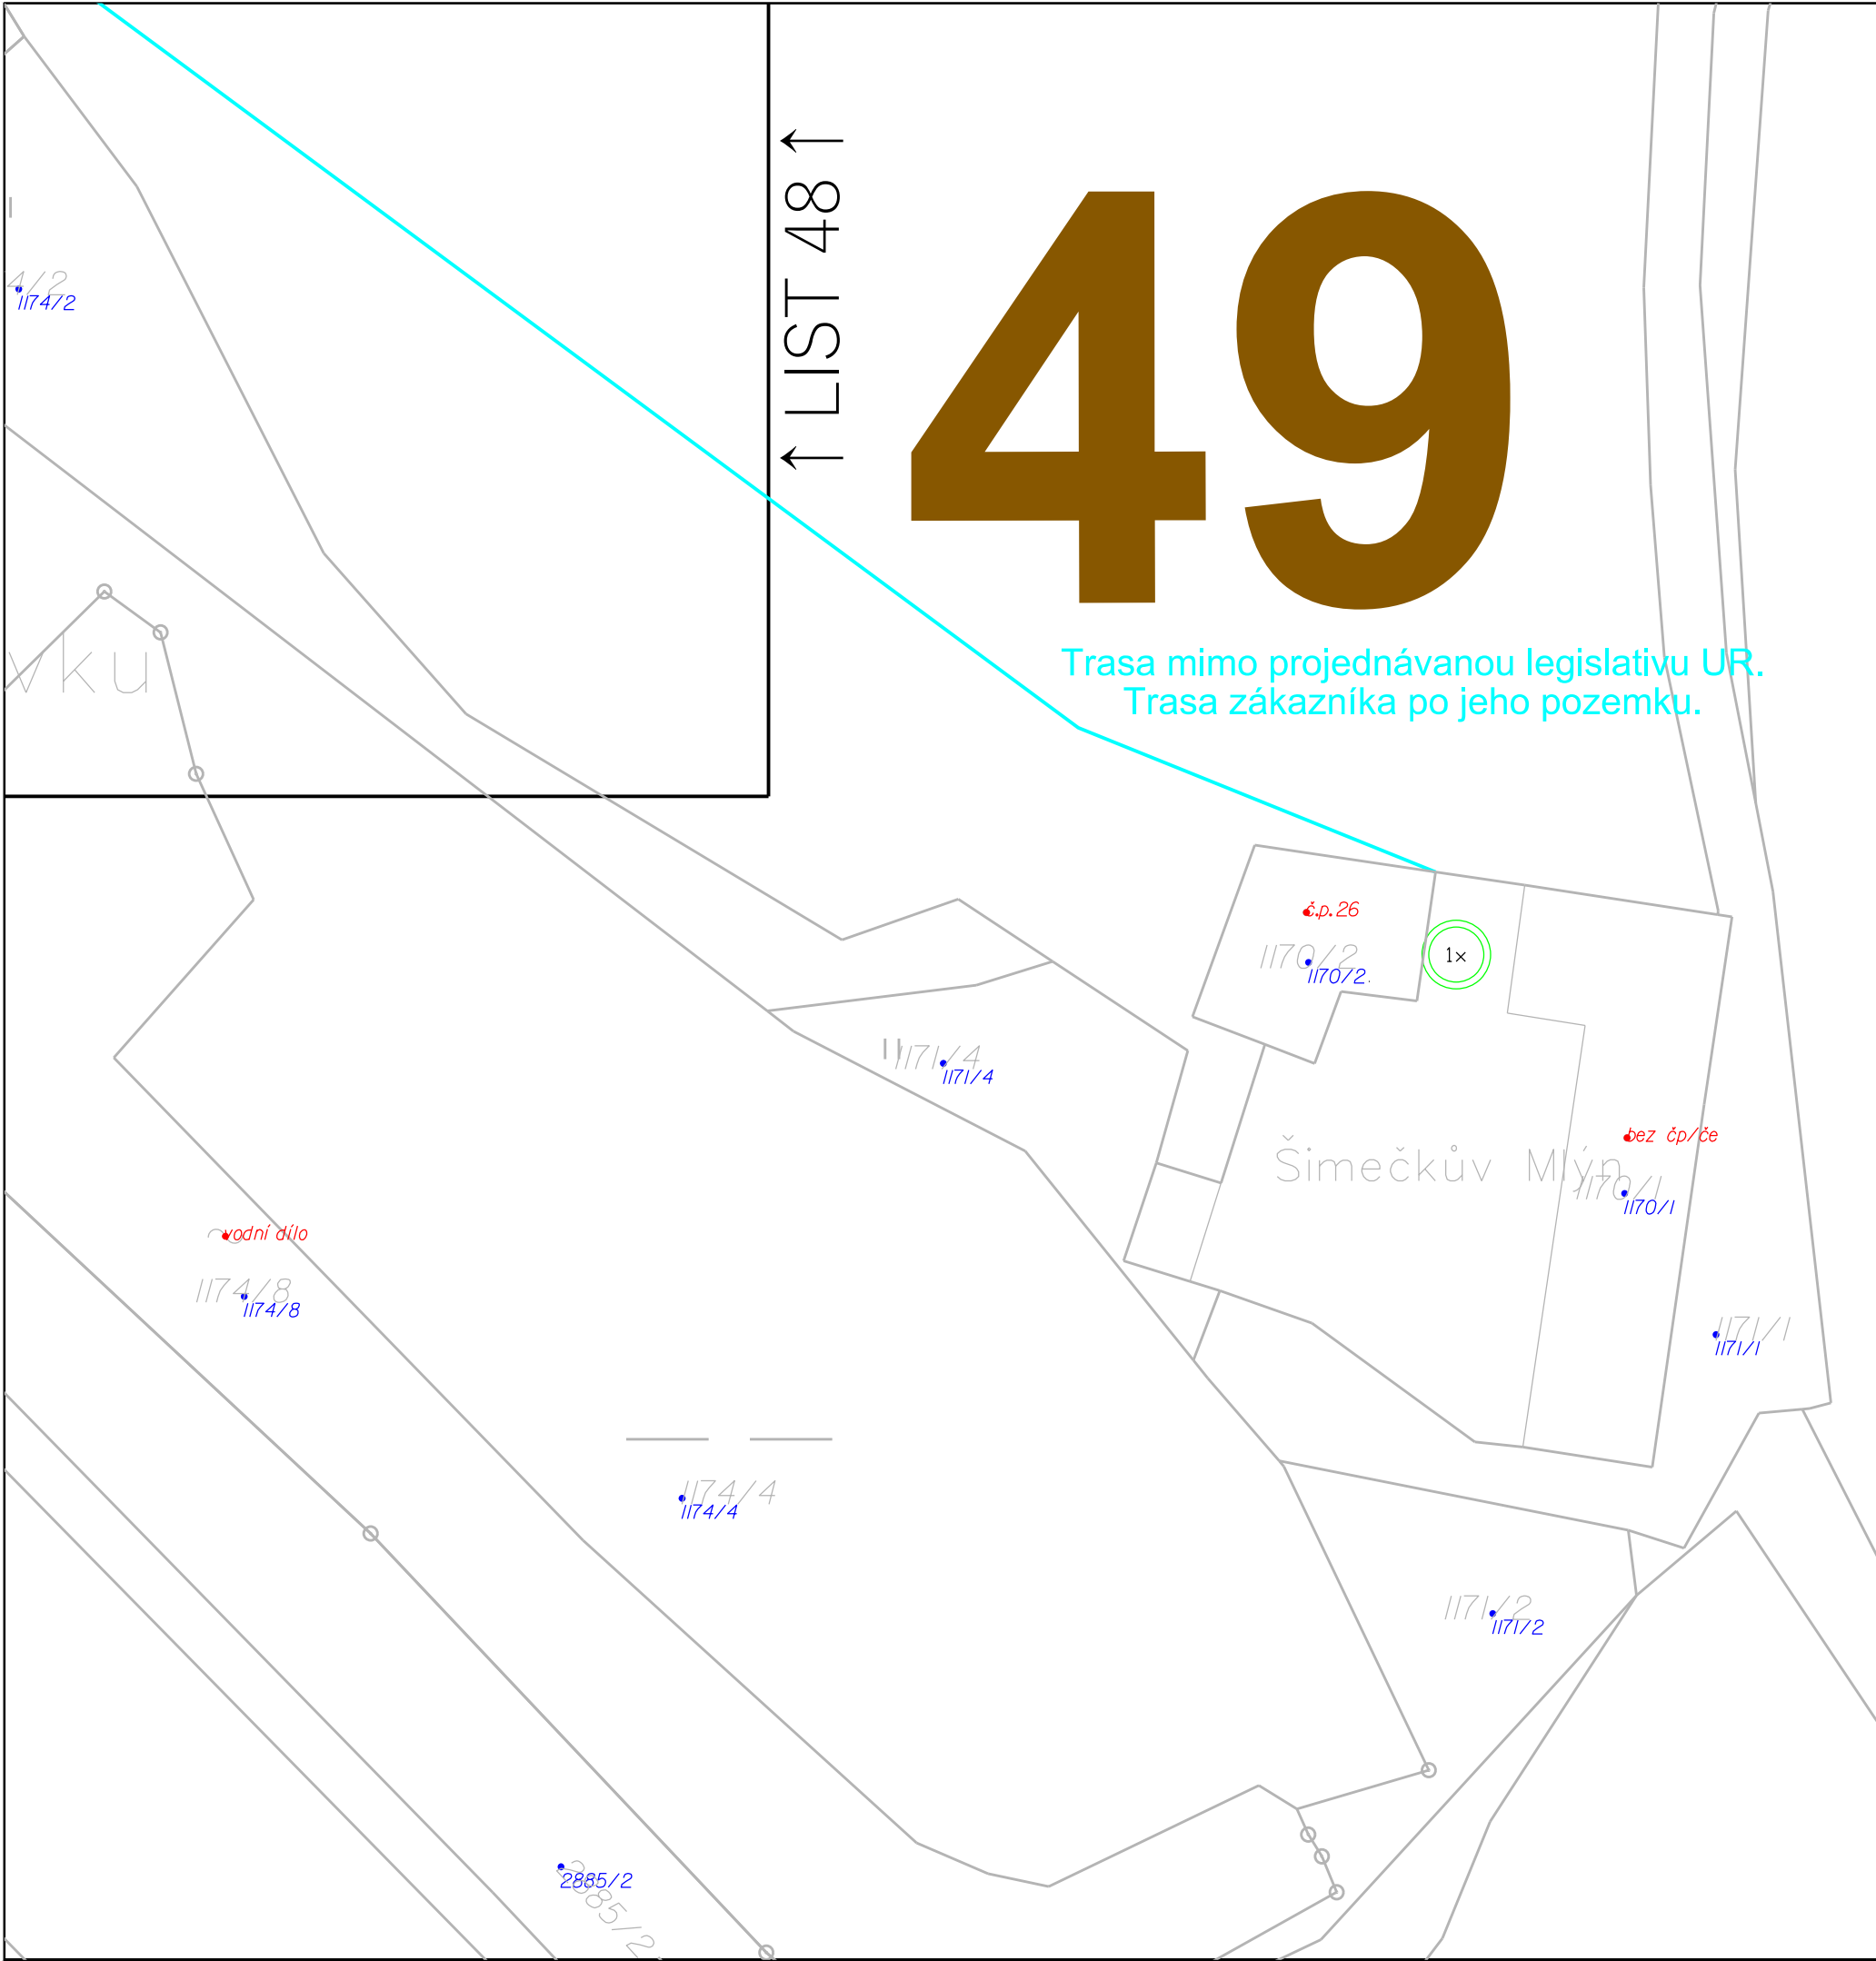


Odpovědný projektant	Vypracoval	Kreslil	MAŠEK ELEKTRO s.r.o.	
Ing. Milan Mašek	Ing. Ondřej Mašek	Ing. Ondřej Mašek		
Investor:	CETIN a.s.			
Vykres:	C2 Katastrální situace		MAŠEK ELEKTRO s.r.o. Krušičany 74, 257 41 Týnec nad Sázavou IČ: 27651584	
FTTH_Brloh_Český Krumlov_BRLOCK001			Formát	A3
			Stupeň	DUR
			Datum	3/2025
			Měřítko	Číslo výkresu
			1:500	49

LEGENDA SITUACE

	STAVAJÍCÍ TRASA - BEZ VÝKOPU - ZÁFUK OPTICKEHO KABELU
	NOVÁ TRASA
	NOVÁ TRASA DO 100M
	NOVÁ TRASA NADZEMNÍHO VEDENÍ
	NOVÁ TRASA MICROTRENCHING
	VÝMĚNA INFRASTRUKTURY
	VÝMĚNA INFRASTRUKTURY NADZEMNÍHO VEDENÍ
	PŘÍPOJKA PO POZEMKU VLASTNÍKA NEM.
	VÝKOP TRÁVA
	VÝKOP POLE
	VÝKOP BETONOVÉ DESKY CHODNÍK
	VÝKOP MOZAIKA CHODNÍK
	VÝKOP LITÝ BETON CHODNÍK/VOZOVKA
	VÝKOP ASFALT CHODNÍK/VOZOVKA
	VÝKOP ZÁMK. DLAŽBA CHODNÍK/VOZOVKA
	VÝKOP KOSTKY VOZOVKA
	PODVRT
	CHRÁNIČKA
	KANALIZACE DEŠŤOVÁ
	KANALIZACE SPLAŠKOVÁ
	NADZEMNÍ VEDENÍ NN
	NADZEMNÍ VEDENÍ VN
	PLYNOVOD
	VEŘEJNÉ OSVĚTLENÍ
	VODOVOD
	ZEMNÍ VEDENÍ NN
	ZEMNÍ VEDENÍ VN
	TELEKOMUNIKAČNÍ VEDENÍ
	KABELOVÁ KOMORA - VÍKO 1000X500 MM
	NADZEMNÍ SLOUPEK PON32

NEJMENŠÍ DOVOLENÉ KRYTÍ SÍTÍ CETIN a.s.

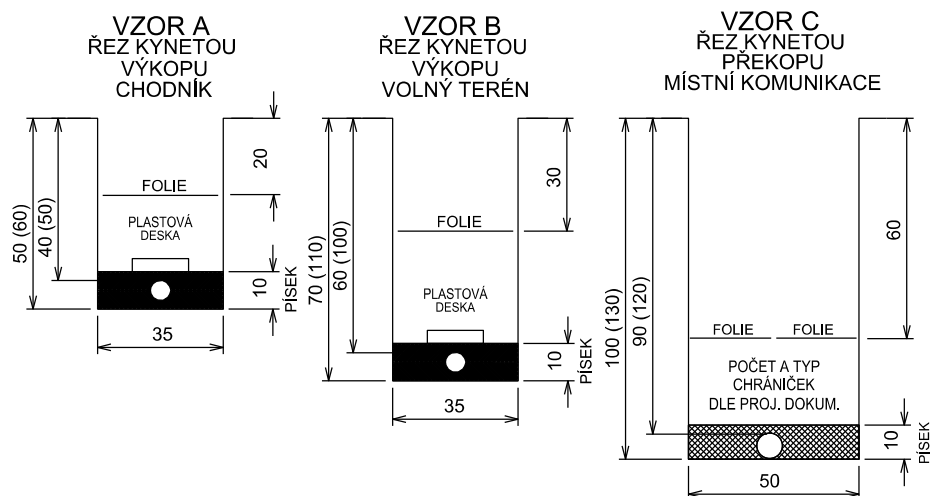

Odpovědný projektant	Vypracoval	Kreslil	MAŠEK ELEKTRO s.r.o.	
Ing. Milan Mašek	Ing. Ondřej Mašek	Ing. Ondřej Mašek		
Investor: CETIN a.s.				
Výkres: LEGENDY				
			MAŠEK ELEKTRO s.r.o. Krušický 74, 257 41 Týnec nad Sázavou IČ: 27651584	
			Formát	
			Stupeň	
			Datum	
			Měřítko	

Doplňující informace k žádosti o povolení stavby

Nové trasy (červená čára) – jsou obsahem rozhodnutí o povolení záměru

Nově zřizované trasy vedení technické infrastruktury podléhají příslušné pravomoci stavebního úřadu a jsou předmětem rozhodnutí o povolení záměru podle § 170 a násl. zákona č. 283/2021 Sb., stavební zákon, ve znění pozdějších předpisů. Povolení záměru se vyžaduje v případě, kdy se jedná o umístění nového vedení mimo stávající trasu nebo mimo stávající ochranné či bezpečnostní pásmo, a kdy stavba nesplňuje podmínky pro zařazení mezi drobné stavby dle přílohy č. 1 uvedeného zákona. V rámci řízení o povolení záměru se posuzuje zejména soulad záměru s územně plánovací dokumentací, vlivy na životní prostředí, ochrana veřejné a soukromé infrastruktury a splnění technických a bezpečnostních požadavků stanovených zvláštními právními předpisy.

Přípojky do 100m (červená čerchovaná čára) – nejsou obsahem rozhodnutí o povolení záměru

Přípojky elektronických komunikací do délky 100 metrů nepodléhají rozhodnutí o umístění stavby ani územnímu souhlasu podle stavebního zákona, jak vyplývá z § 2 písm. i) zákona č. 416/2009 Sb., o urychlení výstavby dopravní, vodní a energetické infrastruktury a infrastruktury elektronických komunikací, ve znění pozdějších předpisů.

Současně se podle § 2i odst. 2 téhož zákona k jejich užívání nevyžaduje kolaudační souhlas ani kolaudační rozhodnutí. Stavebník je však povinen ve lhůtě 60 dnů ode dne zahájení užívání stavby předložit příslušnému stavebnímu úřadu údaje určující polohu definičního bodu stavby, dokumentaci skutečného provedení stavby, pokud při jejím provádění došlo k nepodstatným odchylkám oproti projektové dokumentaci ověřené stavebním úřadem, a geometrický plán umístění stavby. Tento zjednodušený režim se neuplatní v případech, kdy je pro přípojku vyžadováno závazné stanovisko podle zákona č. 100/2001 Sb., o posuzování vlivů na životní prostředí (EIA – Environmental Impact Assessment).

Pro úplnost je třeba dodat, že § 2 písm. i) zákona č. 194/2017 Sb., o opatřeních ke snížení nákladů na zavádění vysokorychlostních sítí elektronických komunikací, definuje přípojku elektronických komunikací jako část sítě elektronických komunikací, která umožňuje připojení koncového bodu sítě k rozhraní veřejné komunikační sítě, přičemž zákon č. 127/2005 Sb., o elektronických komunikacích, v § 2 písm. l) stanoví, že rozhraním se rozumí koncový bod veřejné komunikační sítě nebo rozhraní pro propojování veřejných komunikačních sítí či přístup k nim.

Výměna SEK (oranžová čára) – nejsou obsahem rozhodnutí o povolení záměru

Stavba nebo část stavby vedení technické infrastruktury, ve vztahu k jejímuž umístění žadatel žádá o vydání správního rozhodnutí nebo vyjádření nebo stanoviska nebo souhlasu, nevyžaduje dle ustanovení odst. 1 písm. a) bodu 11 přílohy č. 1 zákona č. 283/2021 Sb. (ve spojení s § 171 téhož zákona) či dle ustanovení § 2i odst. 1 zákona č. 416/2009 Sb., rozhodnutí o povolení záměru, pokud se jedná o výměnu vedení a sítí technické infrastruktury, při níž dochází k nahrazení stávajícího vedení novým vedením ve shodném prostorovém umístění a v rozsahu nepřekračujícím hranice stávajícího ochranného nebo bezpečnostního pásma, bez změny funkčního určení a technických parametrů, vyjma technologických úprav nezbytných pro splnění požadavků právních předpisů a technických norem.

Záfuk (modrá čára) – nejsou obsahem rozhodnutí o povolení záměru

Předmětná činnost spočívající v zafukování optického kabelu do stávající chráničky nepředstavuje stavební úpravy ani změnu dokončené stavby. Nezasahuje do konstrukce stavebních objektů ani nemění jejich technické či prostorové parametry. Jedná se výlučně o doplnění / výměnu stávající infrastruktury, které dle § 3 stavebního zákona naplňuje charakter udržovacích prací.

Zákazníková přípojka k optické přístupové síti (tyrkysová čára) – nejsou obsahem rozhodnutí o povolení záměru

Přípojka koncového účastníka, která je zřizována výhradně na jeho vlastním pozemku za účelem připojení k existující veřejné komunikační síti elektronických komunikací (například optické přístupové síti), nepodléhá územnímu rozhodnutí ani územnímu souhlasu podle § 96 a násl. zákona č. 183/2006 Sb., o územním plánování a stavebním řádu. To platí za předpokladu, že je vedena pouze po pozemcích ve vlastnictví účastníka, neslouží dalším uživatelům a nemá dopad na okolí ani veřejnou infrastrukturu.

Provedení takové přípojky, ať už podzemní nebo nadzemní (například po fasádě, stožarcích nebo sloupech umístěných na pozemku účastníka), musí odpovídat charakteru přípojky. Taková přípojka se považuje za součást běžného využívání pozemku vlastníkem a nikoli za stavbu podléhající územnímu projednání.

V případě nadzemního vedení je podmínkou, že konstrukce nezasahuje mimo pozemek vlastníka, nenarušuje veřejný prostor ani sousední pozemky a nedochází ke změně vnějšího vzhledu stavby, která by podléhala povolení podle § 103 odst. 1 písm. d) stavebního zákona.

Souhlasy s trasou:

Ve smyslu § 187 odst. 5 zákona č. 283/2021 Sb., stavební zákon, v platném znění (dále jen „Stavební zákon“) souhlasy vlastníků pozemků dotčených stavbou nejsou potřeba, je-li pro získání potřebných práv k pozemku pro záměr stanoven zákonem účel vyvlastnění. Žadatel je podnikatel podle ust. § 104 odst. 1 písm. a) zákona č. 127/2005 Sb., v platném znění (dále jen „ZEK“) oprávněn zřizovat a provozovat na cizím pozemku nebo v něm mimo jiné podzemní komunikační vedení veřejné komunikační sítě včetně jejich opěrných bodů nadzemního nebo vytyčovacích bodů podzemního komunikačního vedení, přetínat tyto pozemky vodiči a zřizovat v nich vedení veřejné komunikační sítě, jakož i související elektrické přípojky. Podle ust. § 2 písm. j) ZEK se veřejnou komunikační sítí rozumí síť elektronických komunikací, která slouží zcela nebo převážně k poskytování veřejně dostupných služeb elektronických komunikací, a která podporuje přenos informací mezi koncovými body sítě, nebo sítí elektronických komunikací, jejímž prostřednictvím je poskytována služba šíření rozhlasového a televizního vysílání. Speciální charakter dané stavby je dán ze ZEK a ze zákona č. 416/2009 Sb., zákon o urychlení výstavby strategicky významné infrastruktury, v platném znění. Dle ust. § 7 odst. 2 ZEK je předmětná stavba stavbou, která se uskutečňuje ve veřejném zájmu a dle ust. § 104 odst. 4 a 5 ZEK lze ve prospěch žadatele právo odpovídající služebnosti ke stavbou dotčeným pozemkům vyvlastnit, čímž je pro předmětnou stavbu stanoven zákonem účel vyvlastnění. S ohledem na výše uvedené žadatel ve smyslu ust. § 187 odst. 5 Stavebního zákona a ust. § 104 odst. 4 ZEK nepředkládá, resp. nemá povinnost předložit, do předmětného řízení souhlasy ani uzavřenou smlouvu o smlouvě budoucí o zřízení služebnosti (či jinou smlouvu) s vlastníky stavbou dotčených pozemků.

