ÚZEMNÍ PLÁN KŘEMŽE

02 HLAVNÍ VÝKRES

S

M1:5000

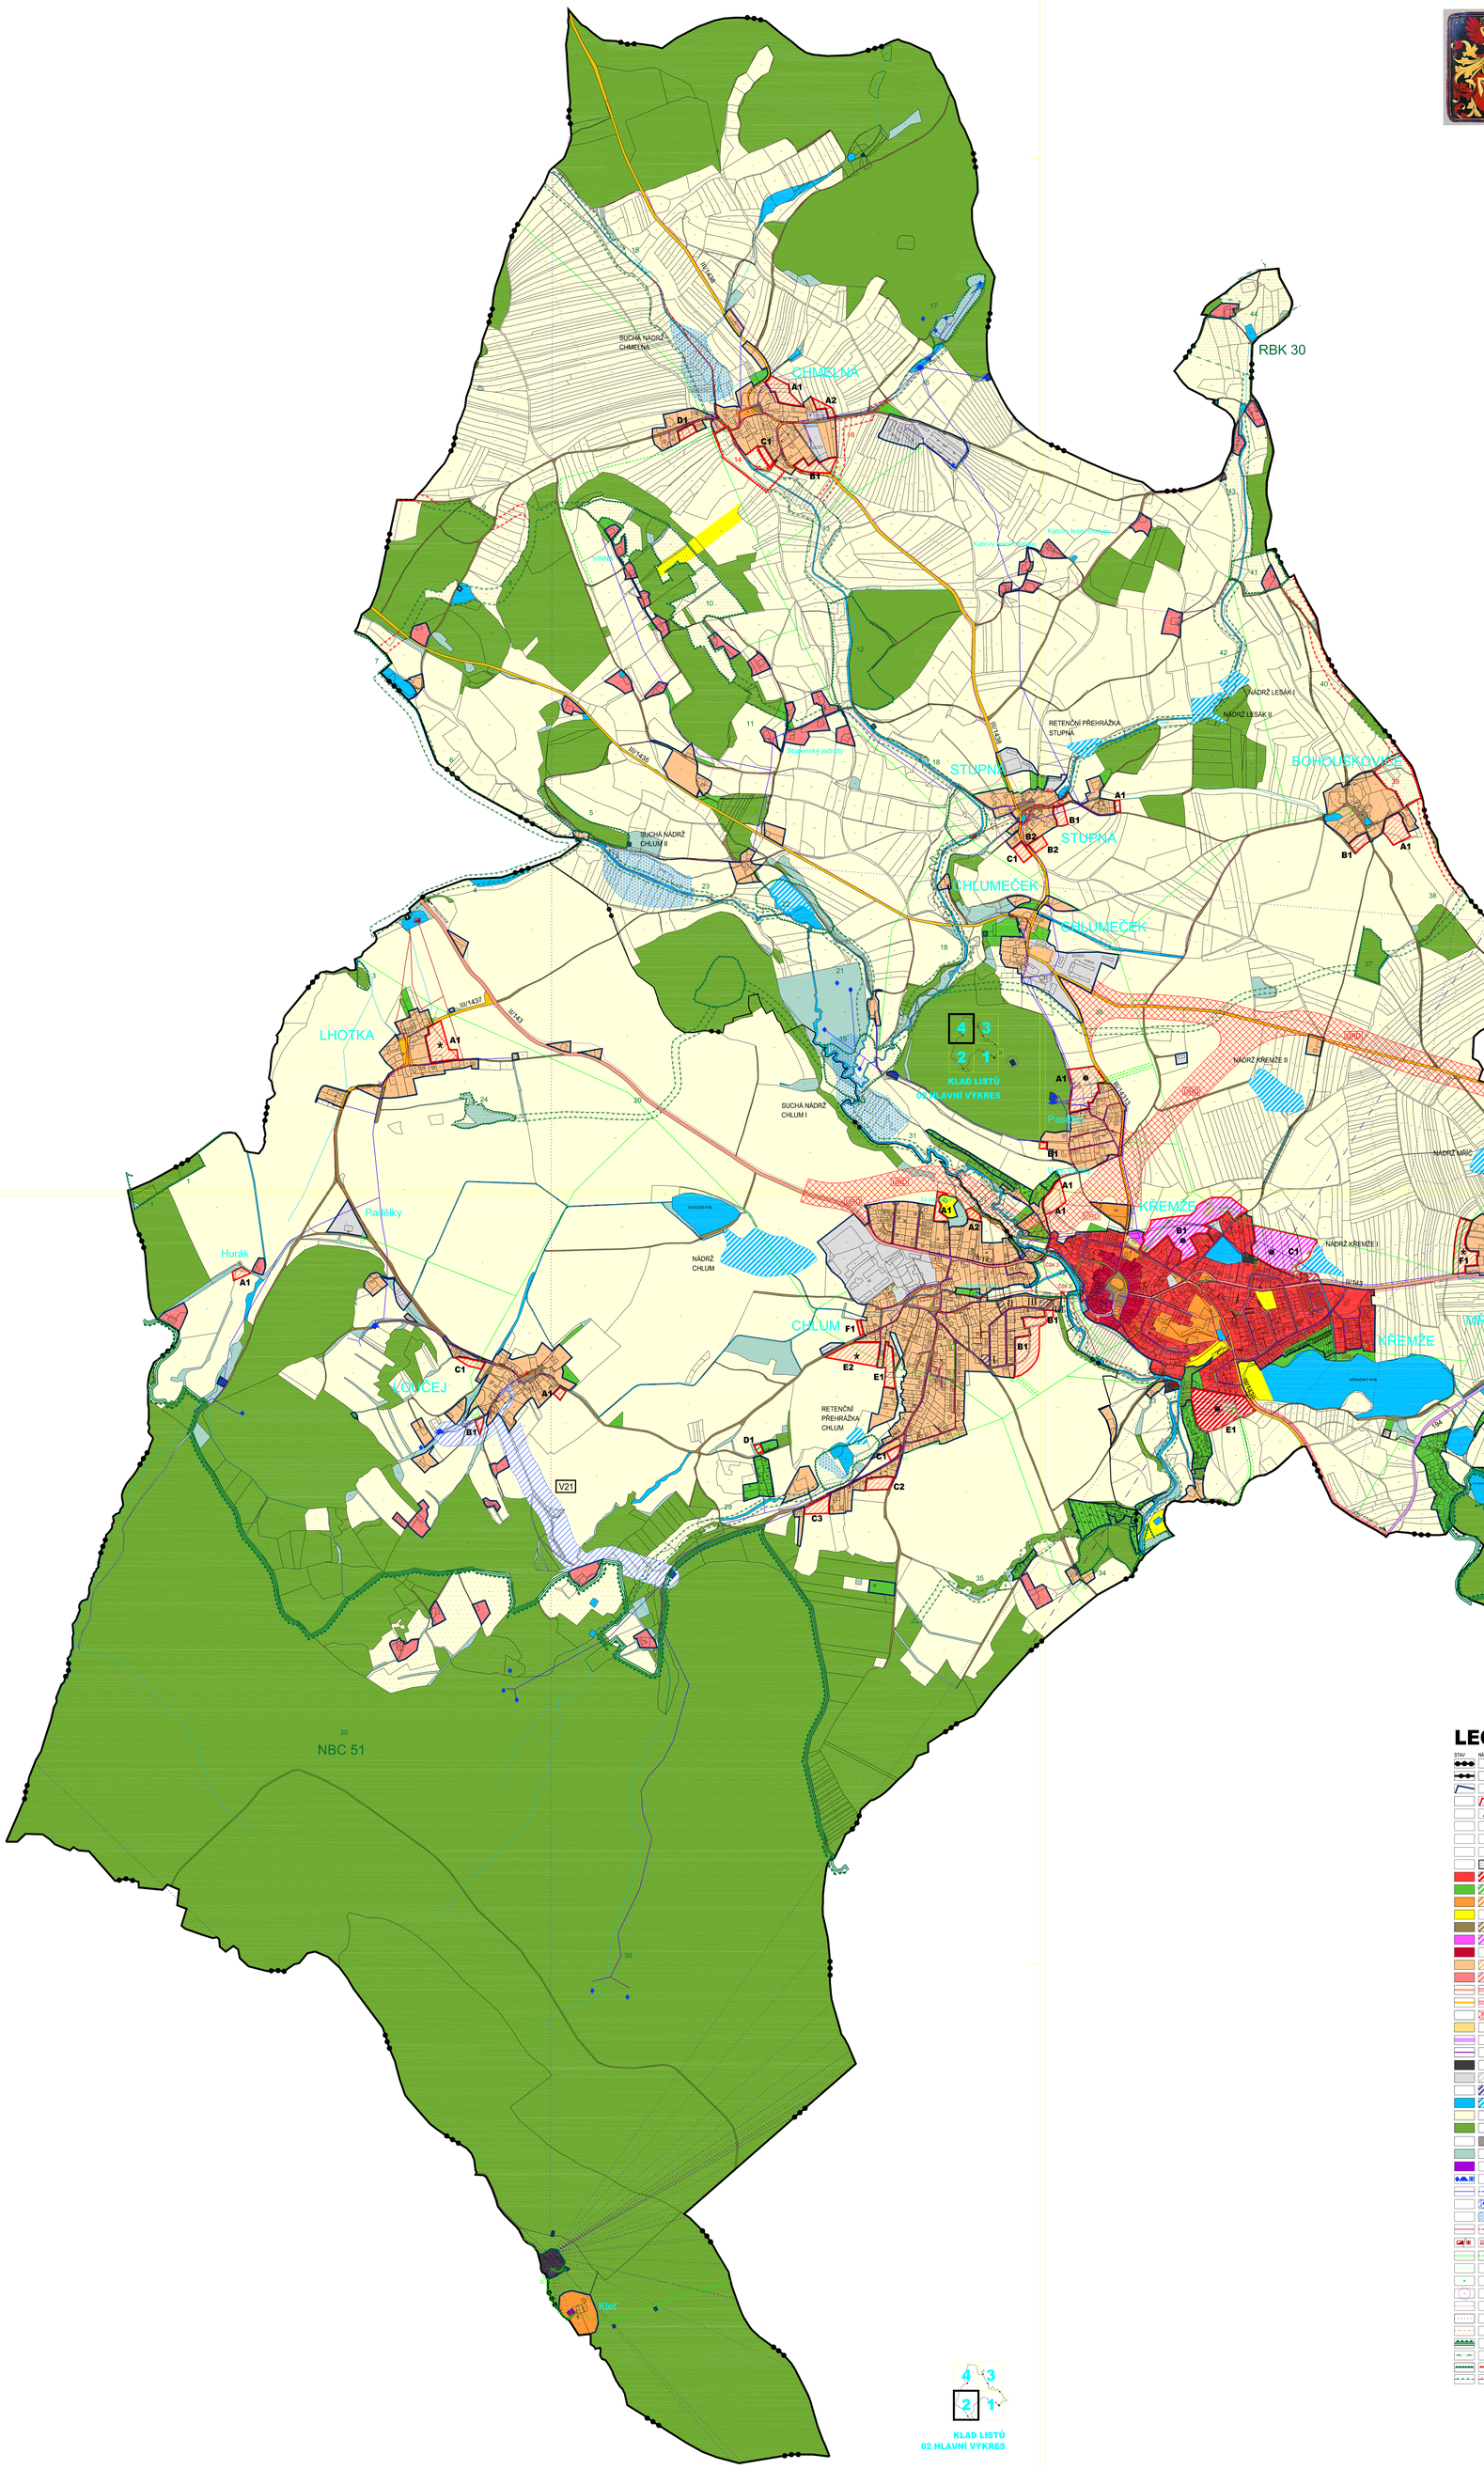

LEGENDA

STAV / NÁVRH

- HRANICE ŘEŠENÉHO ÚZEMÍ - SPRÁVNÍ ÚZEMÍ MĚSTYSE
- HRANICE KATASTRŮ
- HRANICE ZASTAVĚNÉHO ÚZEMÍ K 1.3.2013
- HRANICE ZASTAVITELNÝCH PLOCH
- OZNAČENÍ ZASTAVITELNÝCH PLOCH
- PROVĚŘENÍ VYUŽITÍ PLOCH ÚZEMNÍ STUDIÍ
- DOHODA O PARCELACI
- OZNAČENÍ PLOCH PŘESTAVBY
- PLOCHY PŘESTAVBY
- PLOCHY BYDLENÍ
- PLOCHY REKREACE - ZAHRADY, CHATOVÉ A ZAHRÁDKÁŘSKÉ OSADY
- PLOCHY OBČANSKÉHO VYBAVENÍ
- PLOCHY OBČANSKÉHO VYBAVENÍ - TĚLOVÝCHOVA A SPORT
- PLOCHY VEŘEJNÝCH PROSTRANSTVÍ
- PLOCHY SMÍŠENÉ OBYTNÉ
- PLOCHY SMÍŠENÉ OBYTNÉ - ÚZEMÍ JÁDROVÉ
- PLOCHY SMÍŠENÉ OBYTNÉ - ÚZEMÍ MALÝCH SÍDEL
- PLOCHY SMÍŠENÉ OBYTNÉ - ÚZEMÍ S ROZPTÝLENOU ZÁSTAVBOU
- PLOCHY DOPRAVNÍ INFRASTRUKTURY - SILNIČNÍ DOPRAVA - SILNICE II.TŘÍDY
- PLOCHY DOPRAVNÍ INFRASTRUKTURY - SILNIČNÍ DOPRAVA - SILNICE III.TŘÍDY
- PLOCHA ÚZEMNÍ REZERVY PRO OBCHVAT MRŽÍ A KŘEMŽE
- PLOCHY DOPRAVNÍ INFRASTRUKTURY - SILNIČNÍ DOPRAVA - DOPRAVNÍ ZAŘÍZENÍ, ŘADOVÉ GARÁŽE, PARKOVIŠTĚ
- PLOCHY DOPRAVNÍ INFRASTRUKTURY - DRÁŽNÍ DOPRAVA
- PLOCHY DOPRAVNÍ INFRASTRUKTURY - DRÁŽNÍ DOPRAVA - VLEČKA
- PLOCHY TECHNICKÉ INFRASTRUKTURY VČETNĚ OP
- PLOCHY VÝROBY A SKLADOVÁNÍ
- PLOCHY SMÍŠENÉ VÝROBNÍ
- PLOCHY VODNÍ A VODOHOSPODÁŘSKÉ
- PLOCHY ZEMĚDĚLSKÉ
- PLOCHY LESNÍ
- PLOCHY PŘÍRODNÍ
- PLOCHY SMÍŠENÉ NEZASTAVĚNÉHO ÚZEMÍ
- PLOCHY SPECIFICKÉ
- VODNÍ ZDROJ, VODOJEM, VODOHOSPODÁŘSKÉ ZAŘÍZENÍ
- VODOVOD
- PLOCHY TECHNICKÉ INFRASTRUKTURY - KORIDOR PROPOJENÍ SKUPINOVÉHO VODOVODU KŘEMŽE OZN. V21
- SUCHÁ NÁDRŽ
- KANALIZAČNÍ STOKY
- ČISTÍRNA ODPADNÍCH VOD / ČERPACÍ STANICE KANALIZAČNÍ
- EL. VZDUŠNÉ VEDENÍ VN
- EL. PODZEMNÍ VEDENÍ VN
- TRAFOSTANICE VN/NN
- TELEKOMUNIKAČNÍ ZAŘÍZENÍ
- KABELOVÉ TELEKOMUNIKAČNÍ ZAŘÍZENÍ
- RR TRASY
- STL PLYNOVOD
- NADREGIONÁLNÍ BIOCENTRUM
- REGIONÁLNÍ BIOKORIDOR
- LOKÁLNÍ BIOCENTRUM
- LOKÁLNÍ BIOKORIDOR

CELÉ SPRÁVNÍ ÚZEMÍ MĚSTYSE:
- JE SITUOVÁNO V ZÁJMOVÉM ÚZEMÍ MINISTERSTVA OBRANY
- SE NACHÁZÍ V EVROPSKY VÝZNAMNÉ LOKALITĚ NATURA 2000 BLANSKÝ LES

SPRÁVNÍ ORGÁN, KTERÝ ÚZEMNÍ PLÁN NEBO JEHO ZMĚNU VYDAL:
ZASTUPITELSTVO MĚSTYSE KŘEMŽE
DATUM NABYTÍ ÚČINNOSTI:
PODPIS:
JMÉNO, PŘÍJMENÍ A FUNKCE OPRÁV. ÚŘEDNÍ OSOBY POŘIZOVATELE:
LUDMILA BOROVKOVÁ, POŘIZOVATEL ÚPD ÚŘAD MĚSTYSE KŘEMŽE
OTISK ÚŘEDNÍHO RAZÍTKA:

SP Studio, s.r.o.,
architektonická kancelář, Budějovická 58, Č. Krumlov
tel.: 380711315, e-mail: rampas@spstudio.cz

Č.V. 02

PROJEKTANT	ING. ARCH. JIŘÍ RAMPAS		
DOZ. SBĚR			
AUTOR	ING. ARCH. JIŘÍ RAMPAS		
VYPRACOVAL	ZDENKA KOHOUTOVÁ		
POŘIZOVATEL	ÚŘAD MĚSTYSE KŘEMŽE	OBJEDNATEL	MĚSTYS KŘEMŽE
		STUPEŇ	ÚPD
		DATUM	11/2018
		Č. ZAKÁZKY	SP 201202
VÝKRES	HLAVNÍ VÝKRES	MĚŘÍTKO	Č. VÝKRESU
		1:5000	02

ÚZEMNÍ PLÁN KŘEMŽE

KLAD LISTŮ