ÚZEMNÍ PLÁN KŘEMŽE

03 VÝKRES VEŘEJNĚ PROSPĚŠNÝCH STAVEB, OPATŘENÍ A ASANACÍ

M1:5000

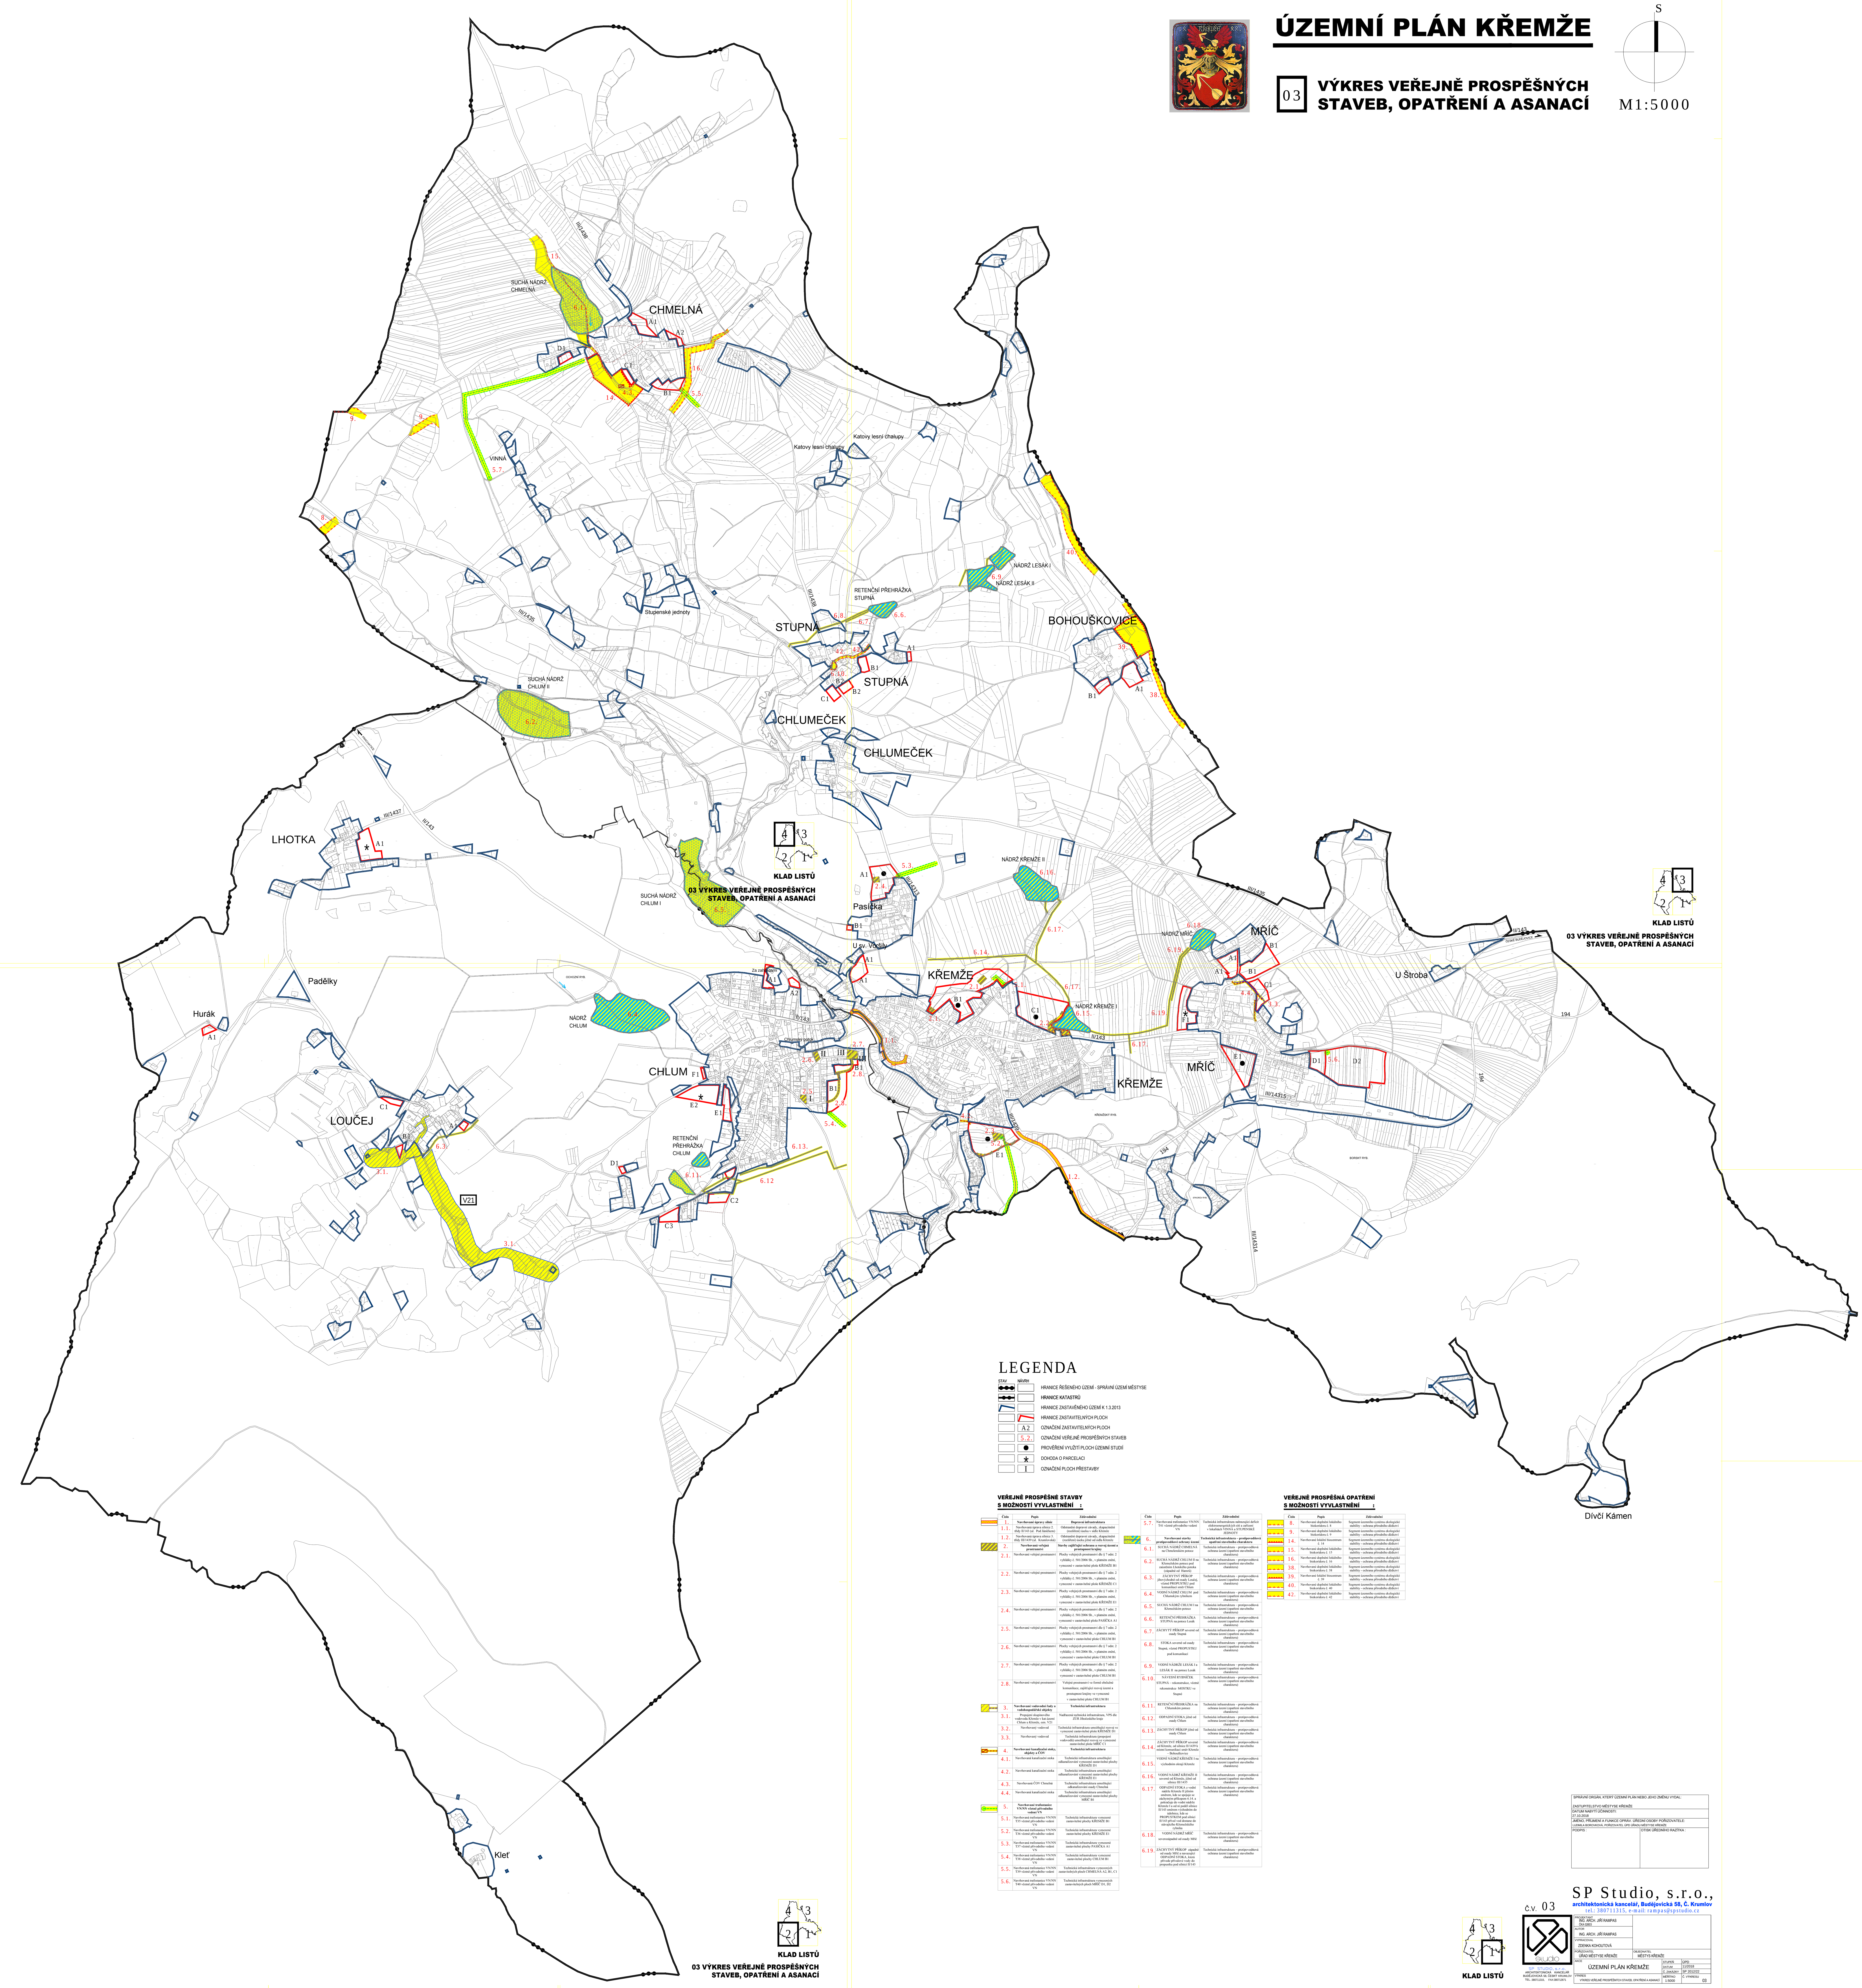

LEGENDA

STAV	NÁVRH	
(symbol)		HRANICE ŘEŠENÉHO ÚZEMÍ - SPRÁVNÍ ÚZEMÍ MĚSTYSE
(symbol)		HRANICE KATASTRŮ
(symbol)		HRANICE ZASTAVĚNÉHO ÚZEMÍ K 1.3.2013
	(symbol)	HRANICE ZASTAVITELNÝCH PLOCH
	A2	OZNAČENÍ ZASTAVITELNÝCH PLOCH
	5.2.	OZNAČENÍ VEŘEJNĚ PROSPĚŠNÝCH STAVEB
	●	PROVĚŘENÍ VYUŽITÍ PLOCH ÚZEMNÍ STUDIÍ
	*	DOHODA O PARCELACI
	I	OZNAČENÍ PLOCH PŘESTAVBY

VEŘEJNĚ PROSPĚŠNÉ STAVBY S MOŽNOSTÍ VYVLASTNĚNÍ :

Číslo	Popis	Zdůvodnění
1.	**Navrhované úpravy silnic**	**Dopravní infrastruktura**
1.1.	Navrhovaná úprava silnice 2. třídy II/143 (ul. Pod Jáničkem)	Odstranění dopravní závady, zkapacitnění (rozšíření) úseku v sídle Křemže
1.2.	Navrhovaná úprava silnice 3. třídy III/1439 (ul. Krumlovská)	Odstranění dopravní závady, zkapacitnění (rozšíření) úseku jižně od sídla Křemže
2.	**Navrhovaná veřejná prostranství**	**Stavby zajišťující ochranu a rozvoj území a prostupnost krajiny**
2.1.	Navrhované veřejné prostranství	Plochy veřejných prostranství dle § 7 odst. 2 vyhlášky č. 501/2006 Sb., v platném znění, vymezené v zastavitelné ploše KŘEMŽE B1
2.2.	Navrhované veřejné prostranství	Plochy veřejných prostranství dle § 7 odst. 2 vyhlášky č. 501/2006 Sb., v platném znění, vymezené v zastavitelné ploše KŘEMŽE C1
2.3.	Navrhované veřejné prostranství	Plochy veřejných prostranství dle § 7 odst. 2 vyhlášky č. 501/2006 Sb., v platném znění, vymezené v zastavitelné ploše KŘEMŽE E1
2.4.	Navrhované veřejné prostranství	Plochy veřejných prostranství dle § 7 odst. 2 vyhlášky č. 501/2006 Sb., v platném znění, vymezené v zastavitelné ploše PASÍČKA A1
2.5.	Navrhované veřejné prostranství	Plochy veřejných prostranství dle § 7 odst. 2 vyhlášky č. 501/2006 Sb., v platném znění, vymezené v zastavitelné ploše CHLUM B1
2.6.	Navrhované veřejné prostranství	Plochy veřejných prostranství dle § 7 odst. 2 vyhlášky č. 501/2006 Sb., v platném znění, vymezené v zastavitelné ploše CHLUM B1
2.7.	Navrhované veřejné prostranství	Plochy veřejných prostranství dle § 7 odst. 2 vyhlášky č. 501/2006 Sb., v platném znění, vymezené v zastavitelné ploše CHLUM B1
2.8.	Navrhované veřejné prostranství	Veřejné prostranství ve formě obslužné komunikace, zajišťující rozvoj území a prostupnost krajiny ve vymezené v zastavitelné ploše CHLUM B1
3.	**Navrhované vodovodní řady a vodohospodářské objekty**	**Technická infrastruktura**
3.1.	Propojení skupinového vodovodu Křemže v kat.území Chlum u Křemže, ozn. V21	Nadřazená technická infrastruktura, VPS dle ZÚR Jihočeského kraje
3.2.	Navrhovaný vodovod	Technická infrastruktura umožňující rozvoj ve vymezené zastavitelné ploše KŘEMŽE D1
3.3.	Navrhovaný vodovod	Technická infrastruktura (propojení vodovodů) umožňující rozvoj ve vymezené zastavitelné ploše MŘÍČ C1
4.	**Navrhované kanalizační stoky, objekty a ČOV**	**Technická infrastruktura**
4.1.	Navrhovaná kanalizační stoka	Technická infrastruktura umožňující odkanalizování vymezené zastavitelné plochy KŘEMŽE D1
4.2.	Navrhovaná kanalizační stoka	Technická infrastruktura umožňující odkanalizování vymezené zastavitelné plochy KŘEMŽE E1
4.3.	Navrhovaná ČOV Chmelná	Technická infrastruktura umožňující odkanalizování osady Chmelná
4.4.	Navrhovaná kanalizační stoka	Technická infrastruktura umožňující odkanalizování vymezené zastavitelné plochy MŘÍČ B1
5.	**Navrhované trafostanice VN/NN včetně přívodního vedení VN**	
5.1.	Navrhovaná trafostanice VN/NN T35 včetně přívodního vedení VN	Technická infrastruktura vymezené zastavitelné plochy KŘEMŽE B1
5.2.	Navrhovaná trafostanice VN/NN T36 včetně přívodního vedení VN	Technická infrastruktura vymezené zastavitelné plochy KŘEMŽE E1
5.3.	Navrhovaná trafostanice VN/NN T37 včetně přívodního vedení VN	Technická infrastruktura vymezené zastavitelné plochy PASÍČKA A1
5.4.	Navrhovaná trafostanice VN/NN T38 včetně přívodního vedení VN	Technická infrastruktura vymezené zastavitelné plochy CHLUM B1
5.5.	Navrhovaná trafostanice VN/NN T39 včetně přívodního vedení VN	Technická infrastruktura vymezených zastavitelných ploch CHMELNÁ A2, B1, C1
5.6.	Navrhovaná trafostanice VN/NN T40 včetně přívodního vedení VN	Technická infrastruktura vymezených zastavitelných ploch MŘÍČ D1, D2
5.7.	Navrhovaná trafostanice VN/NN T41 včetně přívodního vedení VN	Technická infrastruktura nahrazující deficit elektroenergetických sítí a zařízení v lokalitách VINNÁ a STUPENSKÉ JEDNOTY
6.	**Navrhované stavby protipovodňové ochrany území**	**Technická infrastruktura – protipovodňová opatření stavebního charakteru**
6.1.	SUCHÁ NÁDRŽ CHMELNÁ na Chmelenském potoce	Technická infrastruktura – protipovodňová ochrana území (opatření stavebního charakteru)
6.2.	SUCHÁ NÁDRŽ CHLUM II na Křemežském potoce pod zaústěním Lhotského potoka (západně od Hamrů)	Technická infrastruktura – protipovodňová ochrana území (opatření stavebního charakteru)
6.3.	ZÁCHYTNÝ PŘÍKOP jihovýchodně od osady Loučej, včetně PROPUSTKU pod komunikací směr Chlum	Technická infrastruktura – protipovodňová ochrana území (opatření stavebního charakteru)
6.4.	VODNÍ NÁDRŽ CHLUM pod Chlumským rybníkem	Technická infrastruktura – protipovodňová ochrana území (opatření stavebního charakteru)
6.5.	SUCHÁ NÁDRŽ CHLUM I na Křemežském potoce	Technická infrastruktura – protipovodňová ochrana území (opatření stavebního charakteru)
6.6.	RETENČNÍ PŘEHRÁŽKA STUPNÁ na potoce Lesák	Technická infrastruktura – protipovodňová ochrana území (opatření stavebního charakteru)
6.7.	ZÁCHYTÝ PŘÍKOP severně od osady Stupná	Technická infrastruktura – protipovodňová ochrana území (opatření stavebního charakteru)
6.8.	STOKA severně od osady Stupná, včetně PROPUSTKU pod komunikací	Technická infrastruktura – protipovodňová ochrana území (opatření stavebního charakteru)
6.9.	VODNÍ NÁDRŽE LESÁK I a LESÁK II na potoce Lesák	Technická infrastruktura – protipovodňová ochrana území (opatření stavebního charakteru)
6.10.	NÁVESNÍ RYBNÍČEK STUPNÁ – rekonstrukce, včetně rekonstrukce MOSTKU ve Stupné	Technická infrastruktura – protipovodňová ochrana území (opatření stavebního charakteru)
6.11.	RETENČNÍ PŘEHRÁŽKA na Chlumském potoce	Technická infrastruktura – protipovodňová ochrana území (opatření stavebního charakteru)
6.12.	ODPADNÍ STOKA jižně od osady Chlum	Technická infrastruktura – protipovodňová ochrana území (opatření stavebního charakteru)
6.13.	ZÁCHYTNÝ PŘÍKOP jižně od osady Chlum	Technická infrastruktura – protipovodňová ochrana území (opatření stavebního charakteru)
6.14.	ZÁCHYTNÝ PŘÍKOP severně od Křemže, od silnice II/1439 k místní komunikaci směr Křemže – Bohouškovice	Technická infrastruktura – protipovodňová ochrana území (opatření stavebního charakteru)
6.15.	VODNÍ NÁDRŽ KŘEMŽE I na východním okraji Křemže	Technická infrastruktura – protipovodňová ochrana území (opatření stavebního charakteru)
6.16.	VODNÍ NÁDRŽ KŘEMŽE II severně od Křemže, jižně od silnice III/1435	Technická infrastruktura – protipovodňová ochrana území (opatření stavebního charakteru)
6.17.	ODPADNÍ STOKA z vodní nádrže Křemže II jižním směrem, kde se spojuje se záchytným příkopem 6.14. a pokračuje do vodní nádrže Křemže I a od ní podél silnice II/143 směrem východním do údolnice, kde se PROPUSTKEM pod silnicí II/143 příval vod dostane do stávajícího Křemežského rybníka	Technická infrastruktura – protipovodňová ochrana území (opatření stavebního charakteru)
6.18.	VODNÍ NÁDRŽ MŘÍČ severozápadně od osady Mříč	Technická infrastruktura – protipovodňová ochrana území (opatření stavebního charakteru)
6.19.	ZÁCHYTNÝ PŘÍKOP západně od osady Mříč a navazující ODPADNÍ STOKA, která přivede přívalové vody do propustku pod silnicí II/143	Technická infrastruktura – protipovodňová ochrana území (opatření stavebního charakteru)

VEŘEJNĚ PROSPĚŠNÁ OPATŘENÍ S MOŽNOSTÍ VYVLASTNĚNÍ :

Číslo	Popis	Zdůvodnění
8.	Navrhované doplnění lokálního biokoridoru č. 8	Segment územního systému ekologické stability - ochrana přírodního dědictví
9.	Navrhované doplnění lokálního biokoridoru č. 9	Segment územního systému ekologické stability - ochrana přírodního dědictví
14.	Navrhované lokální biocentrum č. 14	Segment územního systému ekologické stability - ochrana přírodního dědictví
15.	Navrhované doplnění lokálního biokoridoru č. 15	Segment územního systému ekologické stability - ochrana přírodního dědictví
16.	Navrhované doplnění lokálního biokoridoru č. 16	Segment územního systému ekologické stability - ochrana přírodního dědictví
38.	Navrhované doplnění lokálního biokoridoru č. 38	Segment územního systému ekologické stability - ochrana přírodního dědictví
39.	Navrhované lokální biocentrum č. 39	Segment územního systému ekologické stability - ochrana přírodního dědictví
40.	Navrhované doplnění lokálního biokoridoru č. 40	Segment územního systému ekologické stability - ochrana přírodního dědictví
42.	Navrhované doplnění lokálního biokoridoru č. 42	Segment územního systému ekologické stability - ochrana přírodního dědictví

SPRÁVNÍ ORGÁN, KTERÝ ÚZEMNÍ PLÁN NEBO JEHO ZMĚNU VYDAL: ZASTUPITELSTVO MĚSTYSE KŘEMŽE	
DATUM NABYTÍ ÚČINNOSTI: 27.10.2018	
JMÉNO, PŘÍJMENÍ A FUNKCE OPRÁV. ÚŘEDNÍ OSOBY POŘIZOVATELE: LUDMILA BOROVKOVÁ, POŘIZOVATEL ÚPD ÚŘADU MĚSTYSE KŘEMŽE	
PODPIS :	OTISK ÚŘEDNÍHO RAZÍTKA :

SP Studio, s.r.o.,
architektonická kancelář, Budějovická 58, Č. Krumlov
tel.: 380711315, e-mail: rampas@spstudio.cz

č.v. 03

SP STUDIO, s.r.o.
ARCHITEKTONICKÁ KANCELÁŘ
BUDĚJOVICKÁ 58, ČESKÝ KRUMLOV
TEL.:380711315, FAX:380712671

PROJEKTANT: ING. ARCH. JIŘÍ RAMPAS, ČKA 02603			
AUTOR: ING. ARCH. JIŘÍ RAMPAS			
VYPRACOVAL: ZDENKA KOHOUTOVÁ			
POŘIZOVATEL: ÚŘAD MĚSTYSE KŘEMŽE	OBJEDNATEL: MĚSTYS KŘEMŽE		
AKCE: ÚZEMNÍ PLÁN KŘEMŽE		STUPEŇ	ÚPD
		DATUM	11/2018
		Č. ZAKÁZKY	SP 2012/22
VÝKRES: VÝKRES VEŘEJNĚ PROSPĚŠNÝCH STAVEB, OPATŘENÍ A ASANACÍ		MĚŘÍTKO 1:5000	Č. VÝKRESU 03